


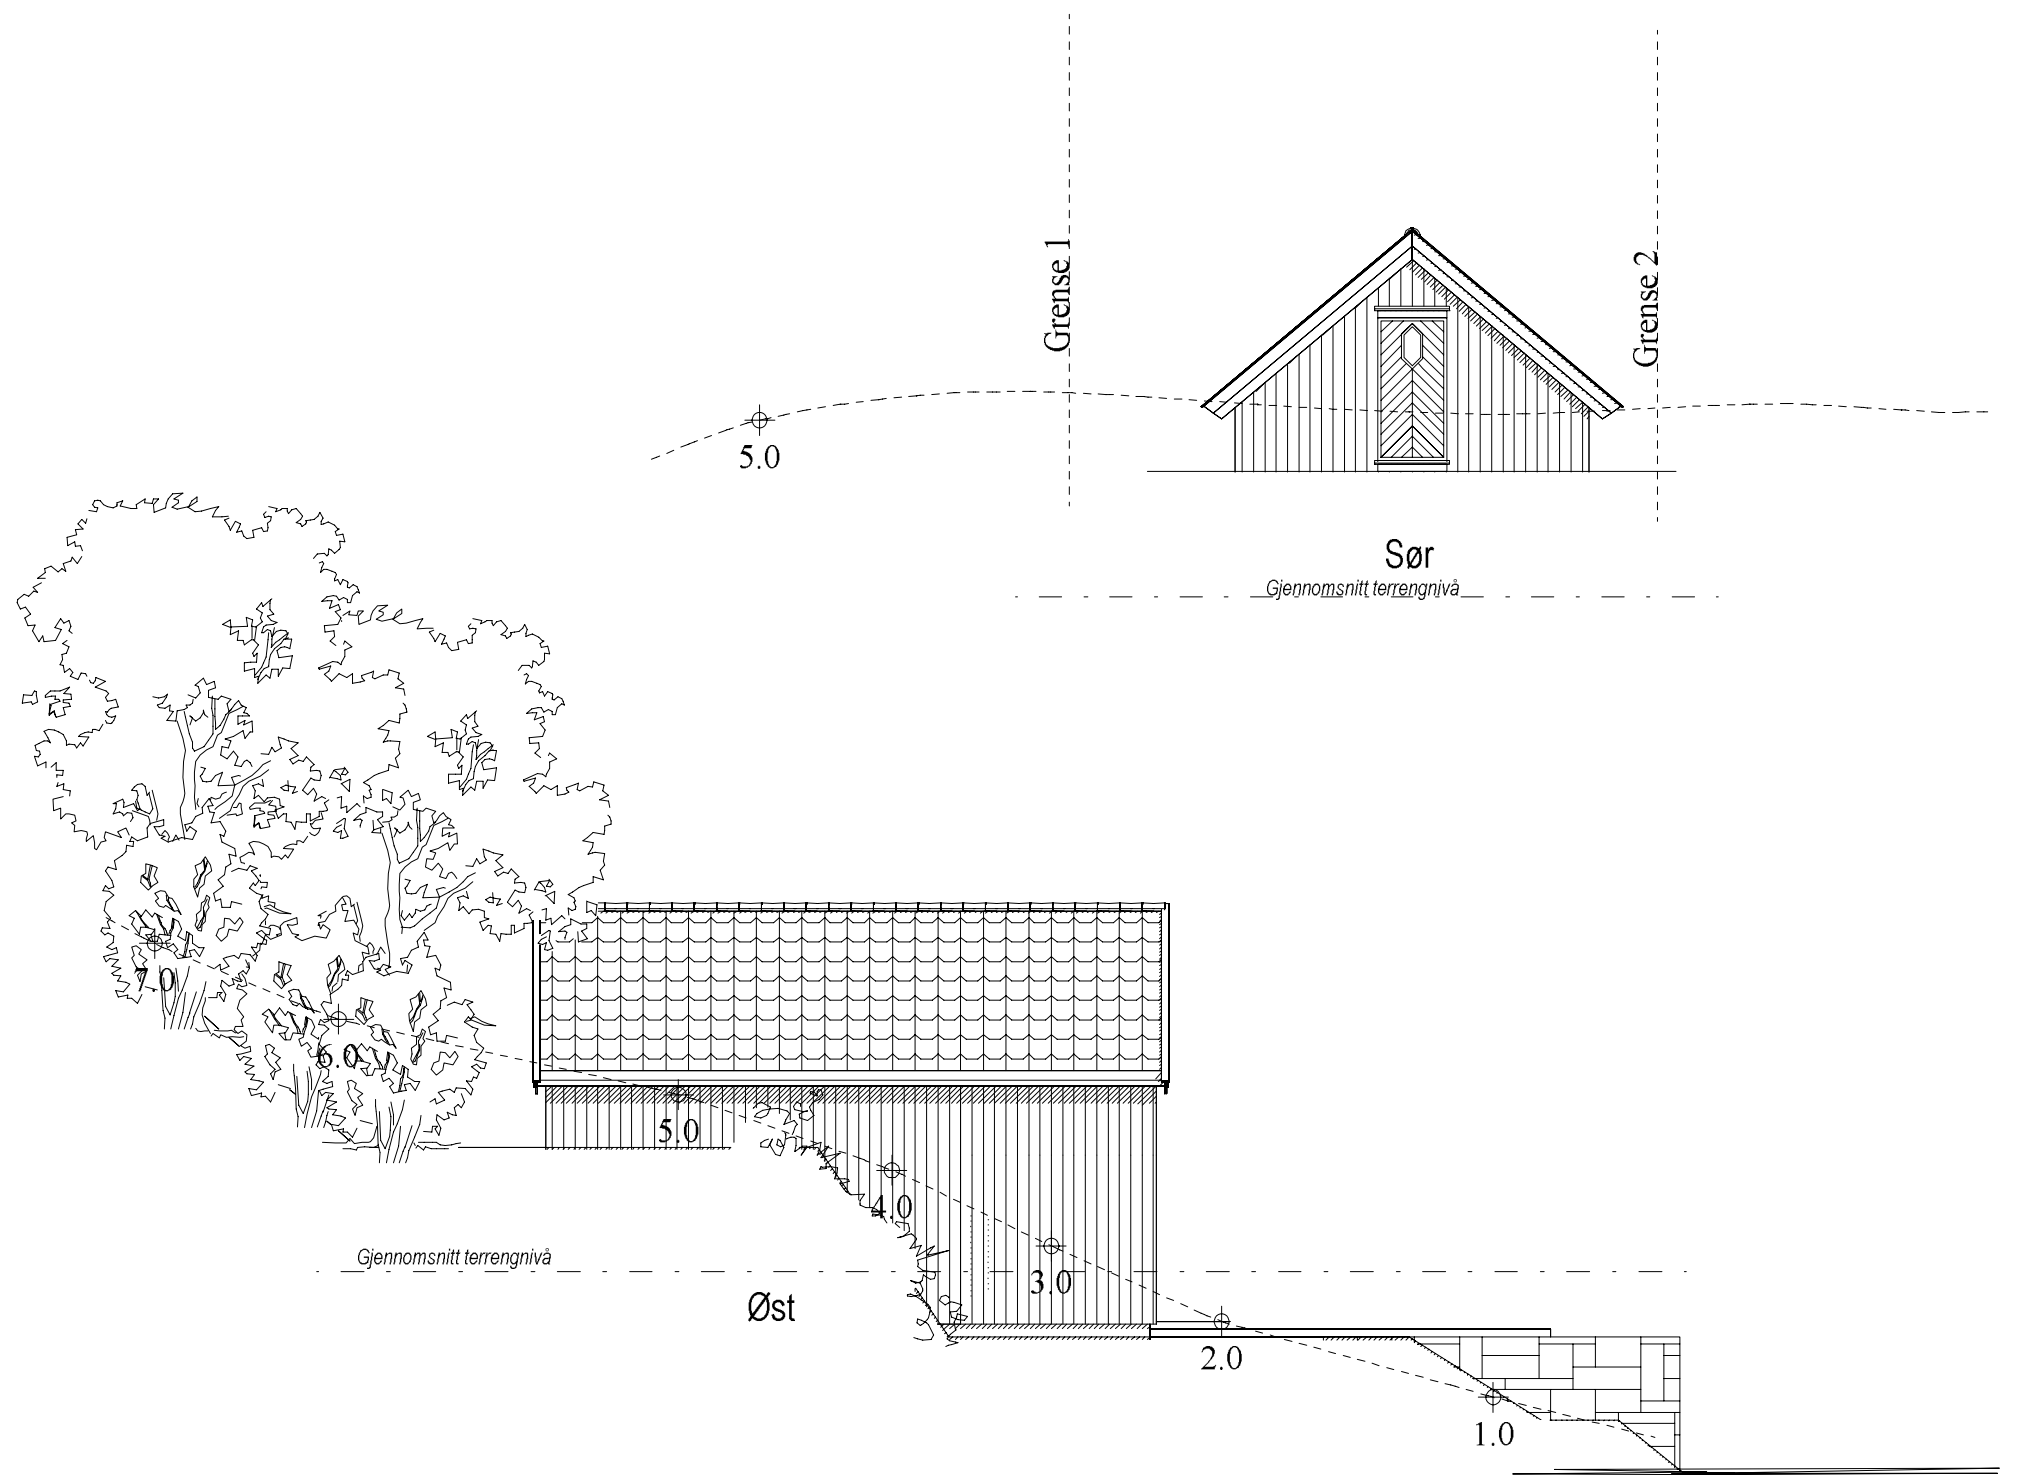

5	02.11.2021	Inga	Tilbygg til naust.
4	11.04.2018	Olav	Rev. størrelse på brygge, høydebeliggenhet og vindu i gavl
3	12.02.2018	Olav	Gjennomsnitt terrengnivå
2	12.01.2018	Inga	
1	21.09.2017	Inga	



Tiltakshaver: **Eskild Kvala**
Byggeplass: **Vestre Karmøyveg**
Kommune: **Karmøy**
Gnr: **70** Bnr: **64** Mål: **1 : 100**
Fasader



Dato: **12.09.2017**
Tegn: **Inga**
Prosjekt: **7209-17**
Tegn.nr: **502**