
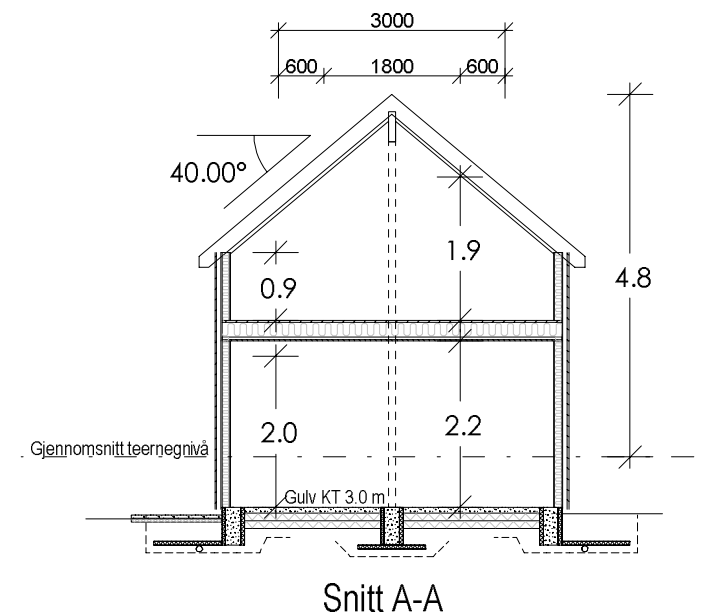
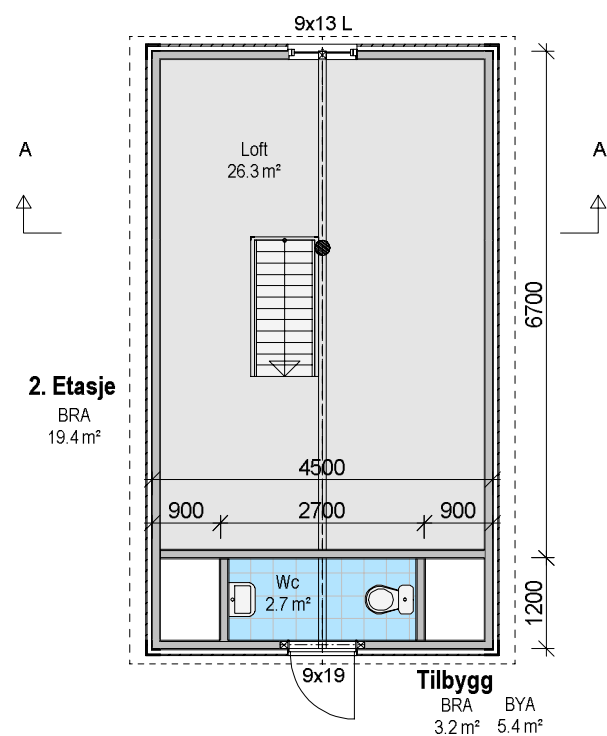


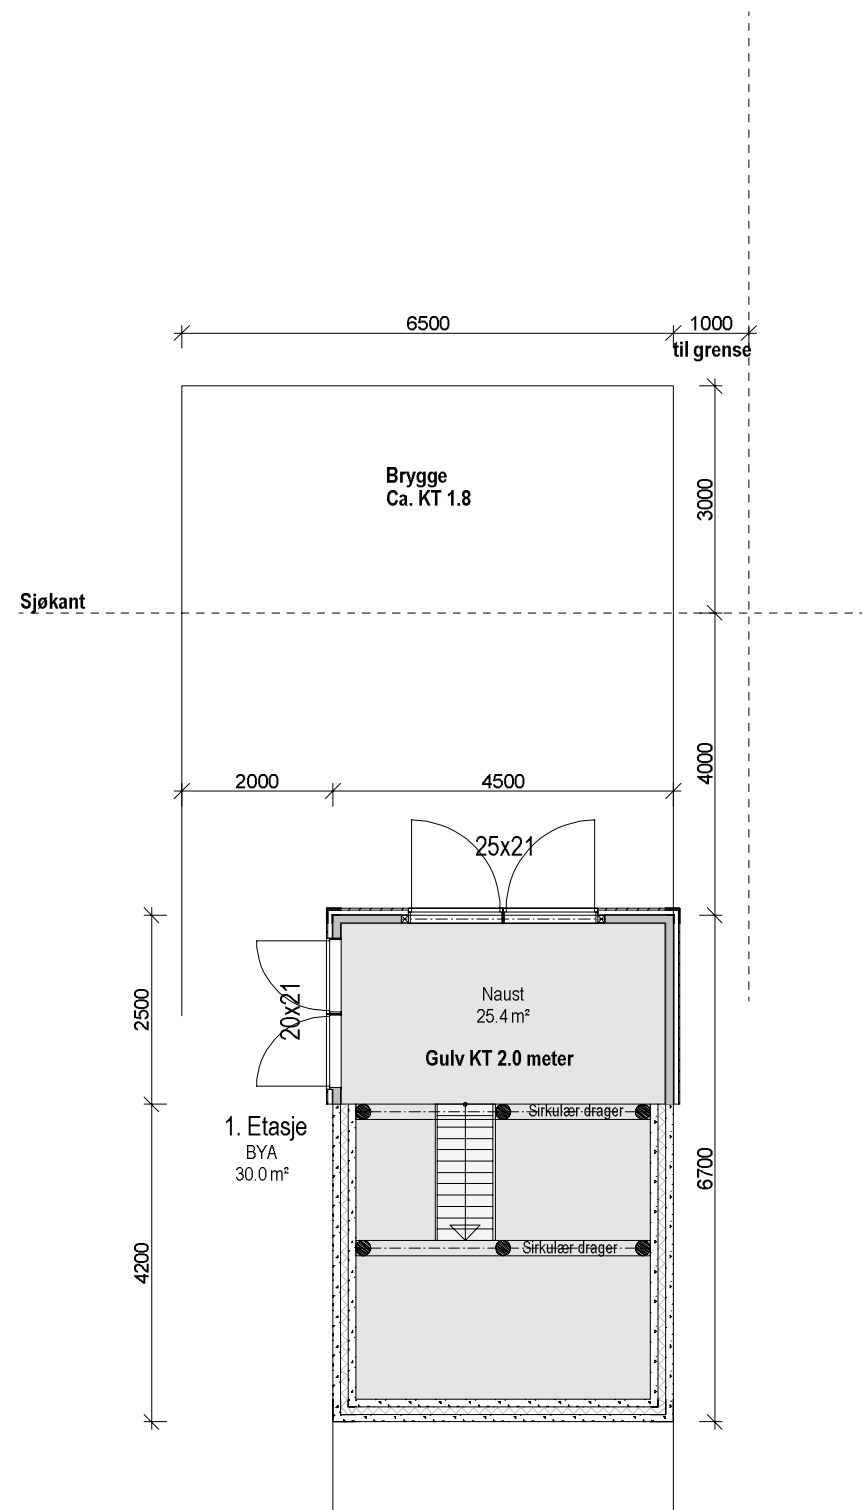

Naust

Arealberegninger i hht. NS 3940	Bruksareal BRA kvm	
	Pr etasje	Sum BRA
1. etasje	25.4	25.4
2. etasje	19.4	19.4
SUM :	44.8	44.8
BYA :	30.0	30.0

Tilbygg

Arealberegninger i hht. NS 3940	Bruksareal BRA kvm	
	Pr etasje	Sum BRA
2. etasje	3.2	3.2
SUM :	3.2	3.2
BYA :	5.4	5.4

5	02.11.2021	Inga	Tilbygg til naust.
4	11.04.2018	Olav	Rev. størrelse på brygge, høydebeliggenhet og vindu i gavl
3	12.02.2018	Olav	Gjennomsnitt terrengnivå
2	12.01.2018	Inga	
1	21.09.2017	Inga	



Tiltakshaver:	Eskild Kvala	Dato:	12.09.2017
Byggeplass:	Vestre Karmøyveg	Tegn:	Inga
Kommune:	Karmøy	Prosjekt:	7209-17
Gnr: 70	Bnr: 64	Mål: 1 : 100	Tegn.nr: 501
Plan og snitt			