

TILSYN MED AVLØPSANLEGG ETTER KAPITTEL 12

REGISTRERING / 1. GANGS TILSYN

Kontr. dato:

13⁰⁰
Tuesday
02.02.21

KARMOY KOMMUNE

Wilhelm F. modely

Underskrift

1.0 FORMELLE FORHOLD

Anleggseier: Harald Magnus Lie Abb. nr: 4928
Adresse: Vestre Karmøyveg 916 Byggeår: 1967
G.nr./ B.nr: 41/11 Feste nr: _____ Koord: _____
Boligheter tilknyttet: Nei Fritidshus: Ja / Nei Kartblad: _____
Utslippsattest datert _____ Ref. nr. _____

2.0 KARTSKISSE/SITUASJONSPLAN



TILSYN MED AVLØPSANLEGG ETTER KAPITTEL 12**REGISTRERING / 1. GANGS TILSYN**Kontr. dato: 02.02.21Wilhelm F. Nordahl
Underskrift**3.0 ANLEGGSTYPE**

- Slamavskiller m/naturlig infiltrasjon ** sur 1987, lukket 2-1 verte*
- Slamavskiller m/direkte utslipp
- Minirensanlegg m/ direkte utslipp
- Minirensanlegg m/ etterpolering
- Våtmarksfilter /konstruert våtmark

- Anlegget er dimensjonert for: 3 pe. / Q_{dim} $m^3/time$
- Anlegget er sertifisert/testet og godkjent av:
Dokumentasjoner følger i vedlegg

4.0 SLAMAVSKILLEREN

Plassbygd: <u>Betong</u>	Kumringer: <u>1</u>	Glassfiber:
Dimensjoner: B x L = <u>1 x 1m</u>	Diameter: <u>1m</u>	Dybde: <u>ca 2m</u>
Antall kammer: <u>2</u>	Volum:	1. kammer m^3
		2. kammer m^3
		3. kammer m^3
Utstyr:	Dykker/energidemper på innløp – OK?	Ja / <u>Nei</u>
	Dykker /skumskjerm på utløp – OK?	Ja / <u>Nei</u> <u>teknisk</u>
	Type lokk:	<u>2 stk Betong, 1 kam o.v og 1 avløp-spr.</u>
Tilgjengelighet / forhold for utføring av tømning:		
<u>Tømming hvert 2 år eller lenger</u> <u>2 m³</u> (<u>3 m³ ved oppmåling</u>)		
<u>Sist tømt</u> <u>06.01.21</u> (<u>2018, 0.3 tmt</u>)		
<u>Tank ligger i innsjøen</u>		
<u>Kom. vann 1976 grunnet forurenset brønn fra avløp? (Hake sek)</u>		
<u>Er de røyer/drikkelederen om klokk i drikkevann på egen tank</u>		

TILSYN MED AVLØPSANLEGG ETTER KAPITTEL 12**REGISTRERING / 1. GANGS TILSYN**Kontr. dato: 02.02.21Wilhelm F. Trødelius
Underskrift**5.0 UTSLIPPET****Infiltrasjonsanlegg**Type: Naturlig infiltrasjon ☒ Kunstig sandfilterAnnet: til reite

Infiltrasjonsmassene:

Vedl. nr:

Foreligger kornfordelingsanalyse: ☒ Ja / Nei

Plassering i infiltrasjonsdiagram: Sone

Er det gjort infiltrasjonstest: ☒ Ja / NeiMålt infiltrasjonskapasitet: $\text{m}^3/\text{m}^2 \text{ d}$

Dimensjonering:

Dimensjonerende vannmengde m^3/d Grøftelengde / Spredeareal m m^2 Infiltrasjonsanlegg: Rørtype 5" Betong (røttermelding)

Lengde / Antall

Pukklag: ☒ Ja / Nei TykkelseEr det brukt vaska puk: ☒ Ja / Nei

Fordelingskum / -system:

Støtbelaster: Ja / Nei Type

Fordelingssystem (beskriv)

Øvrige dokumentasjoner:

Vedl. nr. 1 skisse tanker / kart vannVedl. nr. 1 Bilde tank dykket / nivå**Utslippsledning**


Ledning: Type Dimensjon

Plassering: Elv Bekk Åpent vann

Utslippsdybde: m Avstand fra land:

Gnr. 41 Bnr 11 Vestre Karmøyves 916

inn frabýg til spillingar

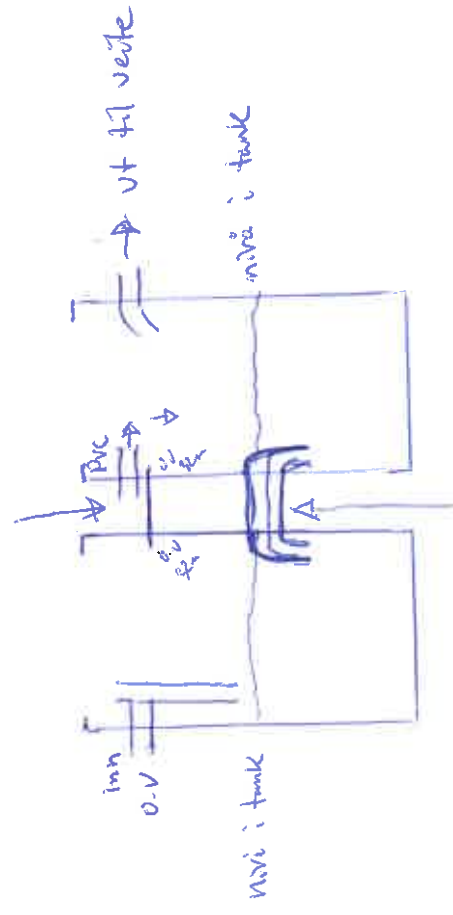

Sammenkobling av tanker
typ dykket viser i bevegelse.



→ ut kl lake

from fm
Boring

light yellow brown




41/11

Dato: 28.01.2021

Målestokk: 1:2500

Koordinatsystem: UTM 32N

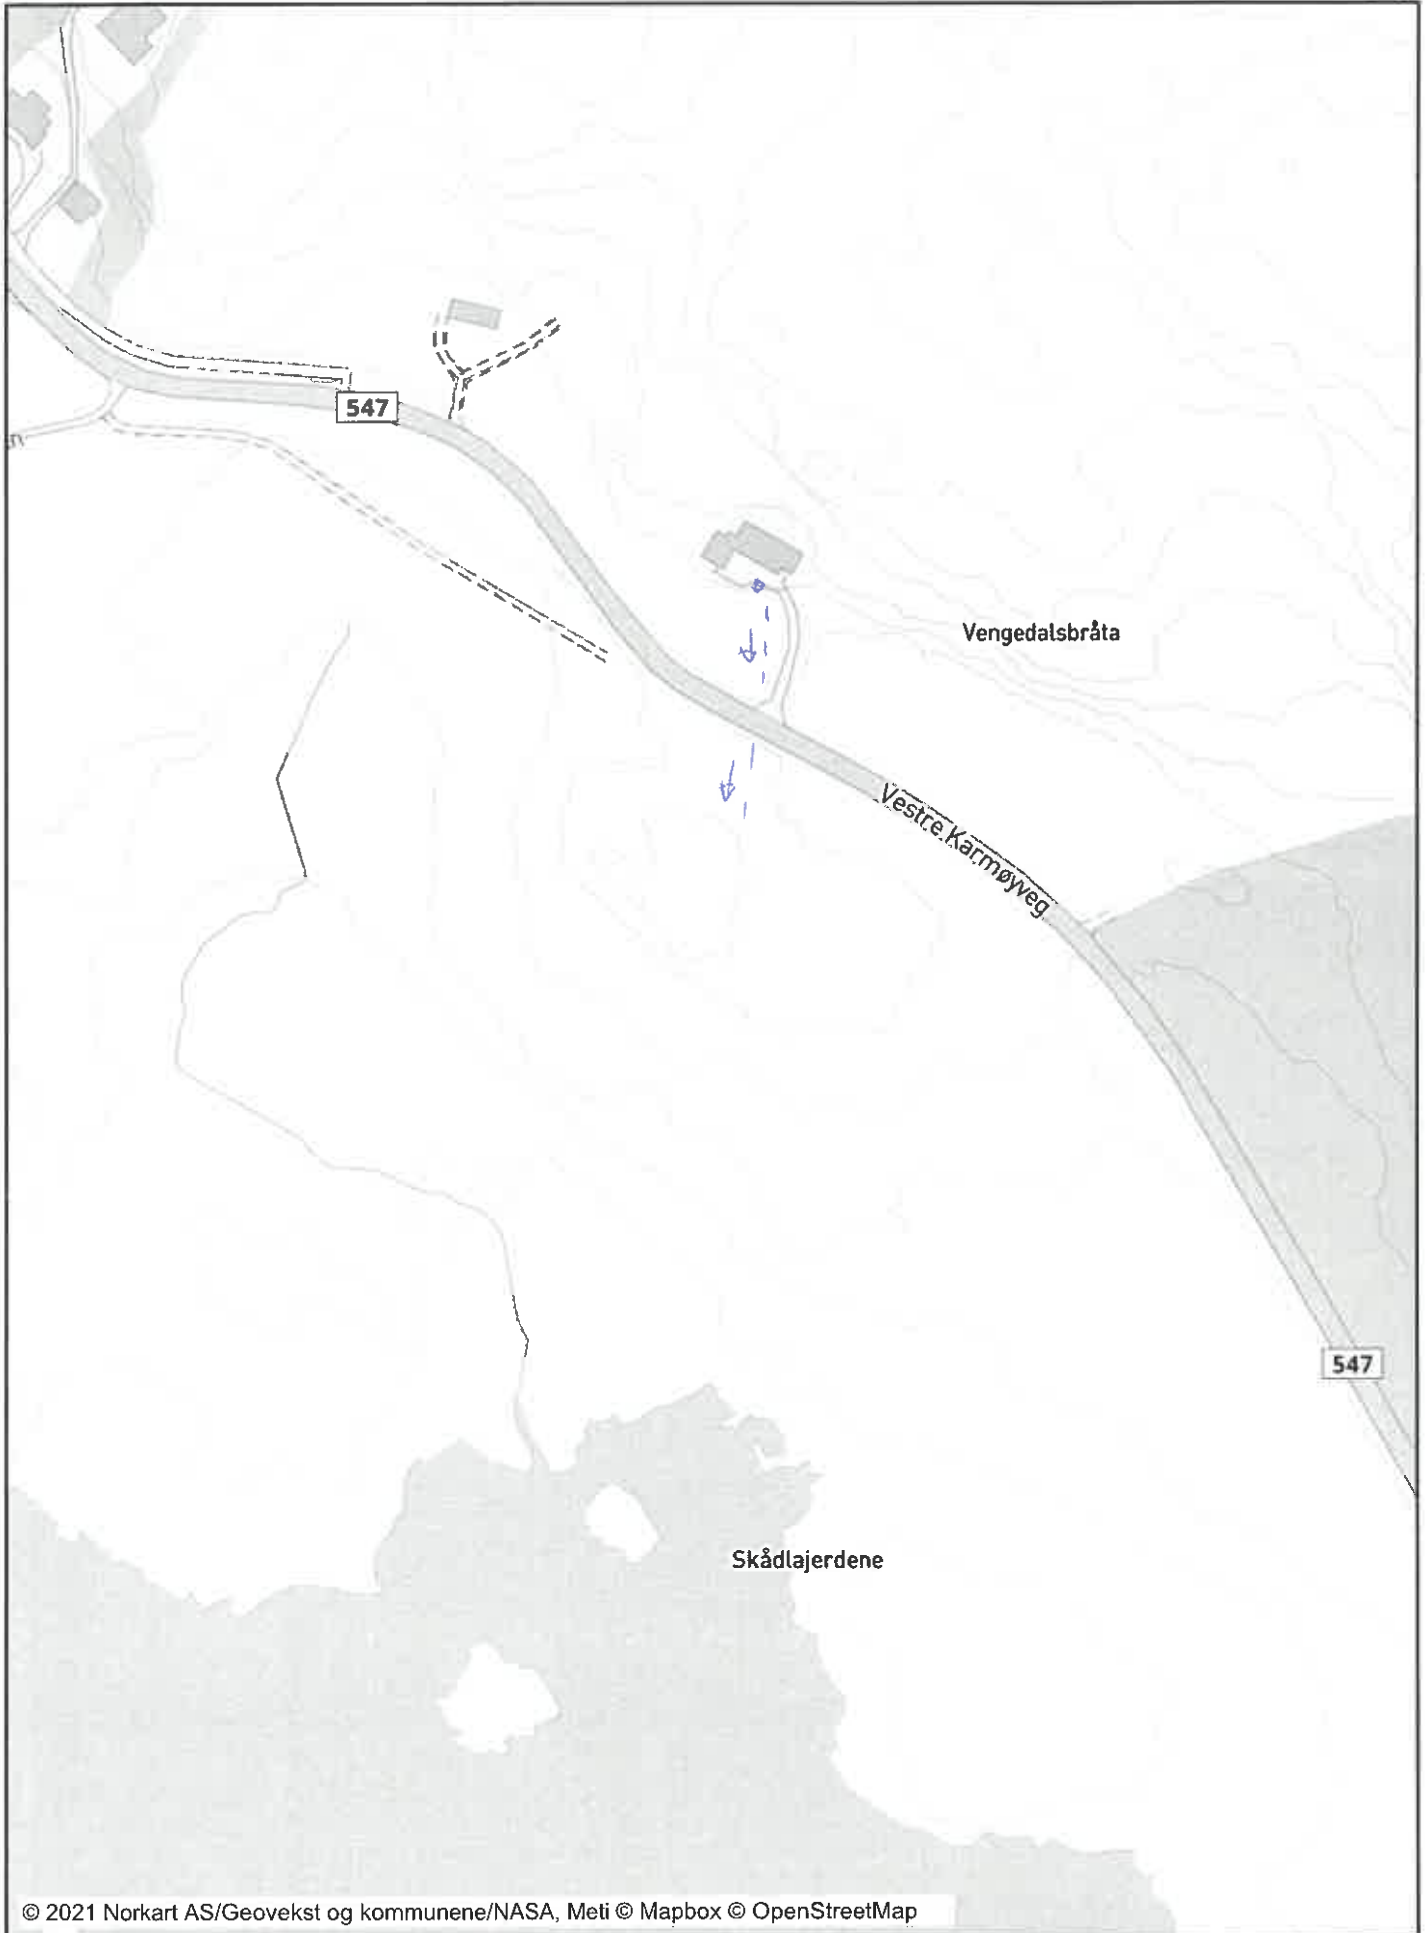

Tegnforklaring