


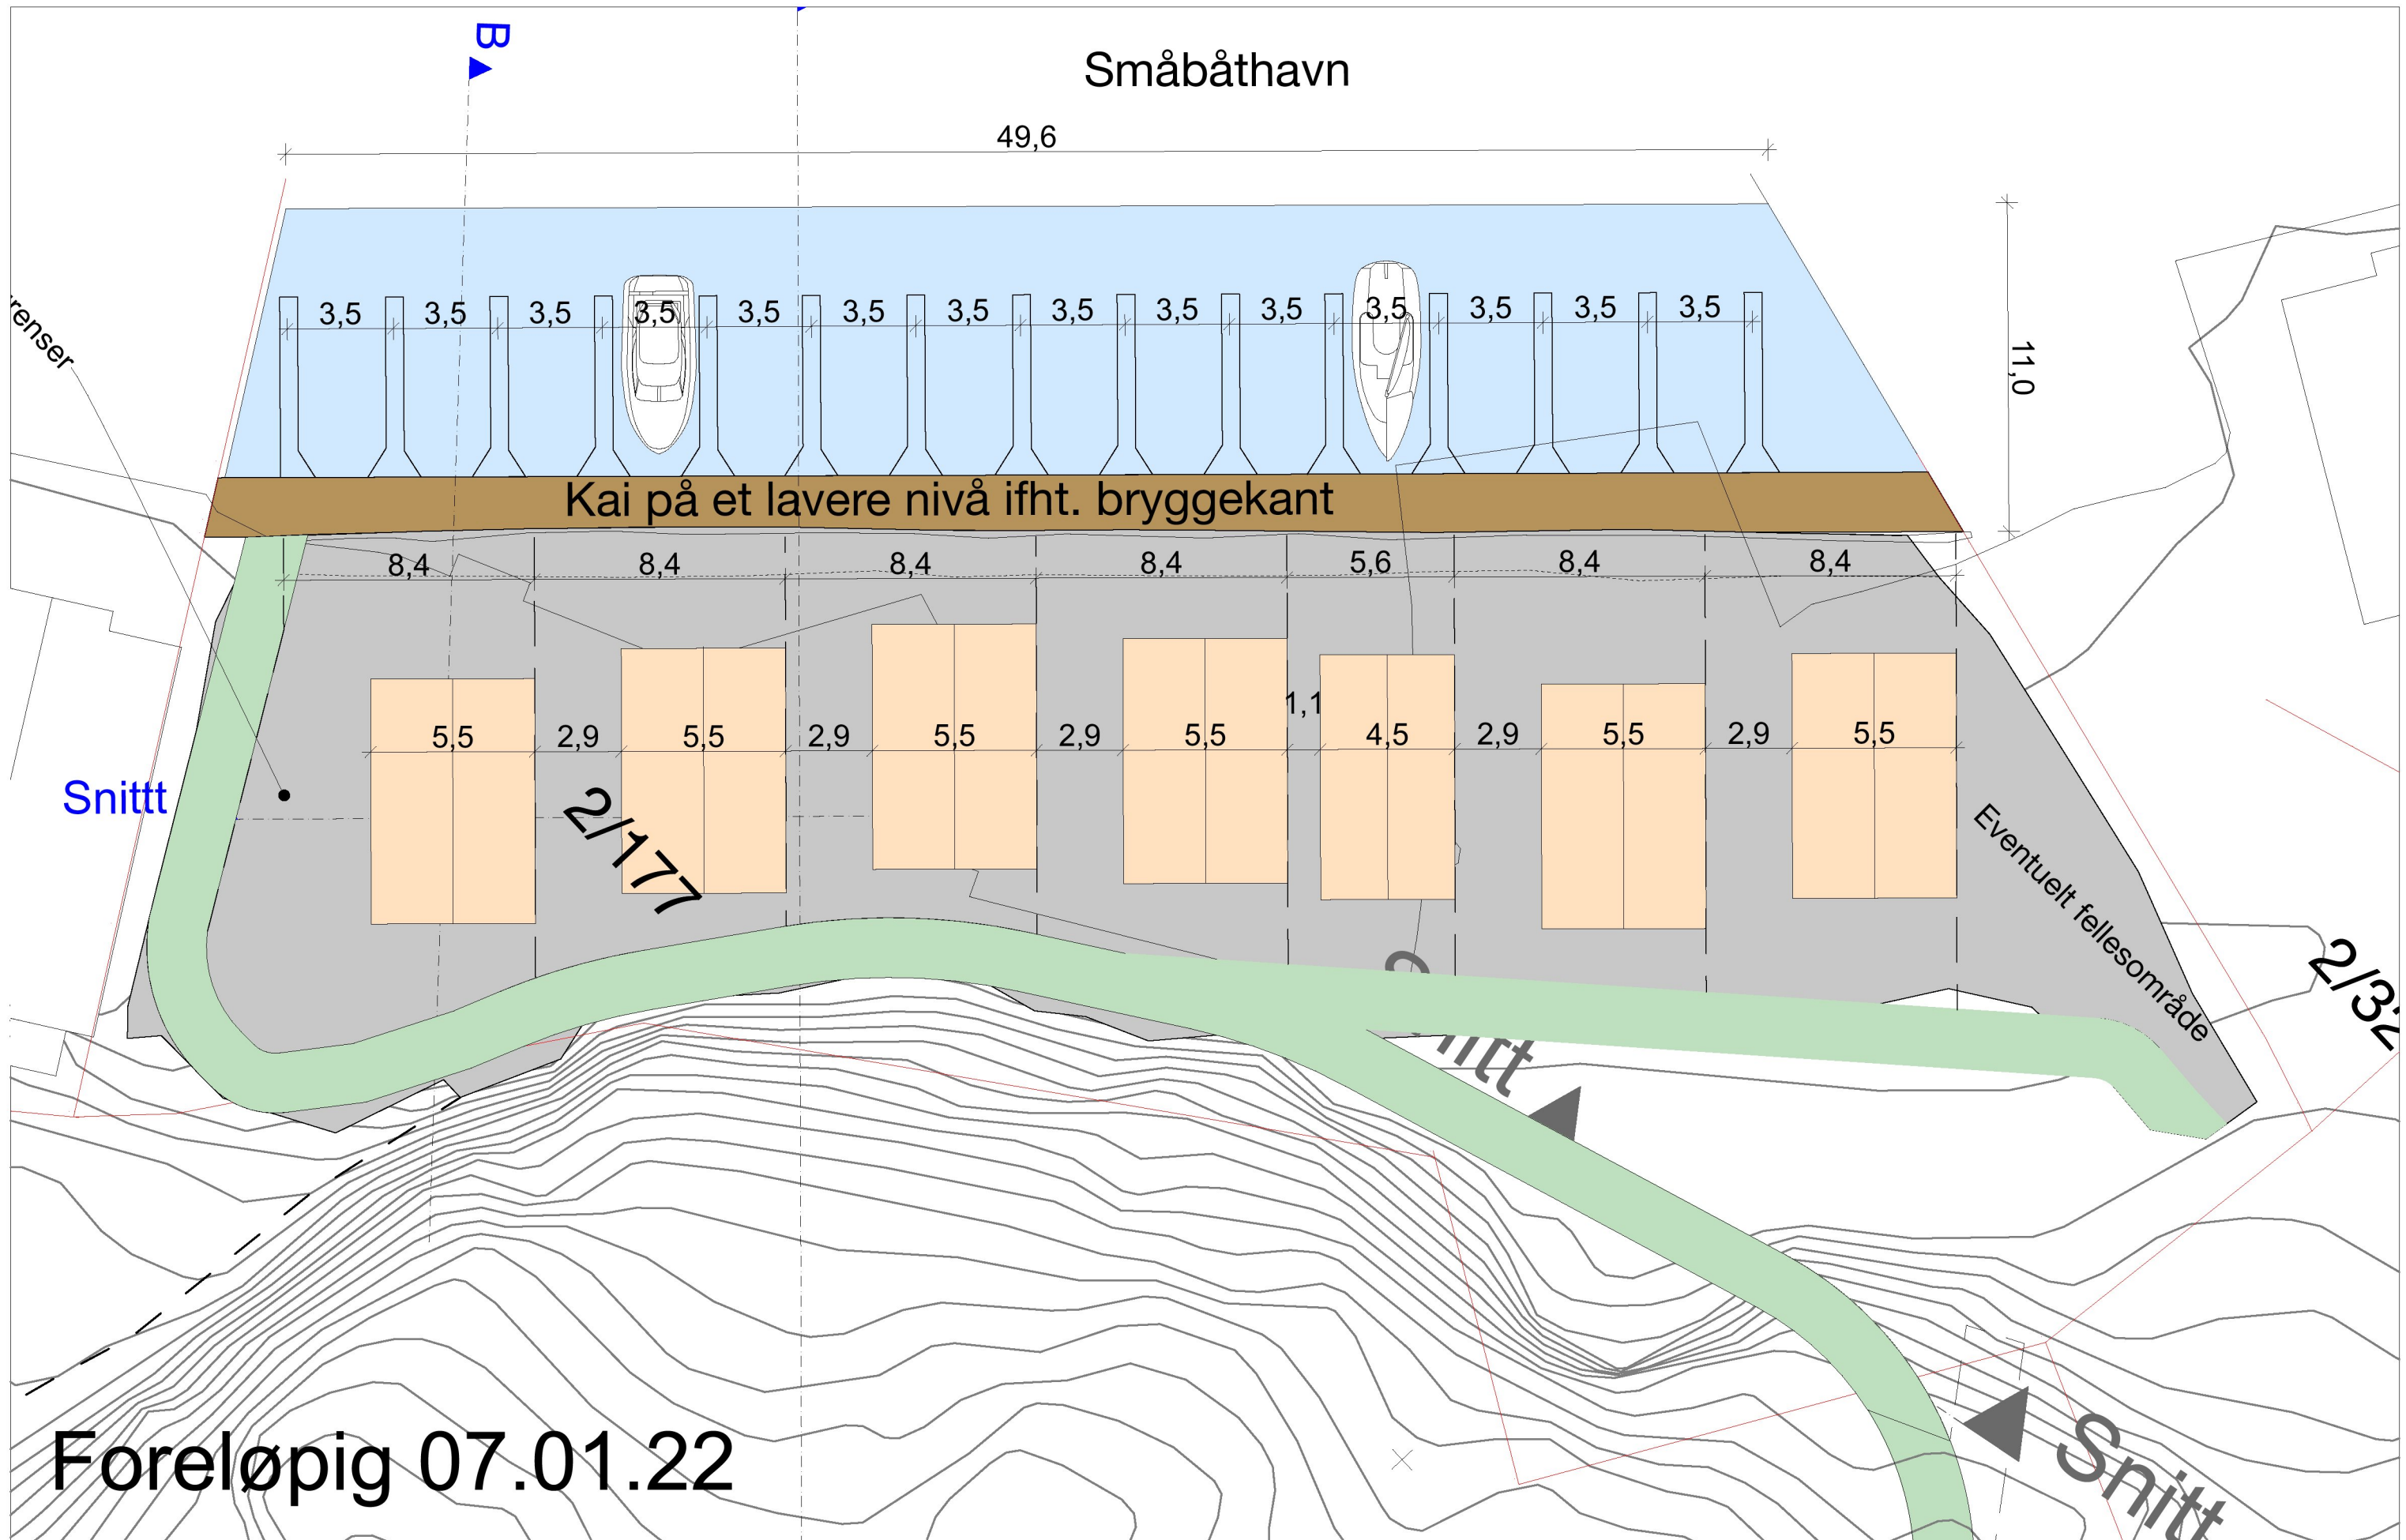

PROSJEKT:		GNR./BNR.		TEGNING:		FASE:		PROSJEKTNR.:		MÅLESTOKK:		DATO:	
Detaljplan - Skutevik Veavågen		2/177		Sjøområde		Regulering		2105		1:500			
TILTAKSHAVER:		TEGNINGSNR.:		REVISJON:		SIGN.:							
Per Langåker		A.01-21											

REV

BESKRIVELSE

DATO

SIGN

GODKJ

VIKANES
BUNGUM

Vikaner Bungum Arkitekter AS, Pb. 358, 1 Strandgata 202 | N-5501 Haugesund
Tel. +47 52 70 76 00 | post@vikanes-bungum.no | www.vikanes-bungum.no