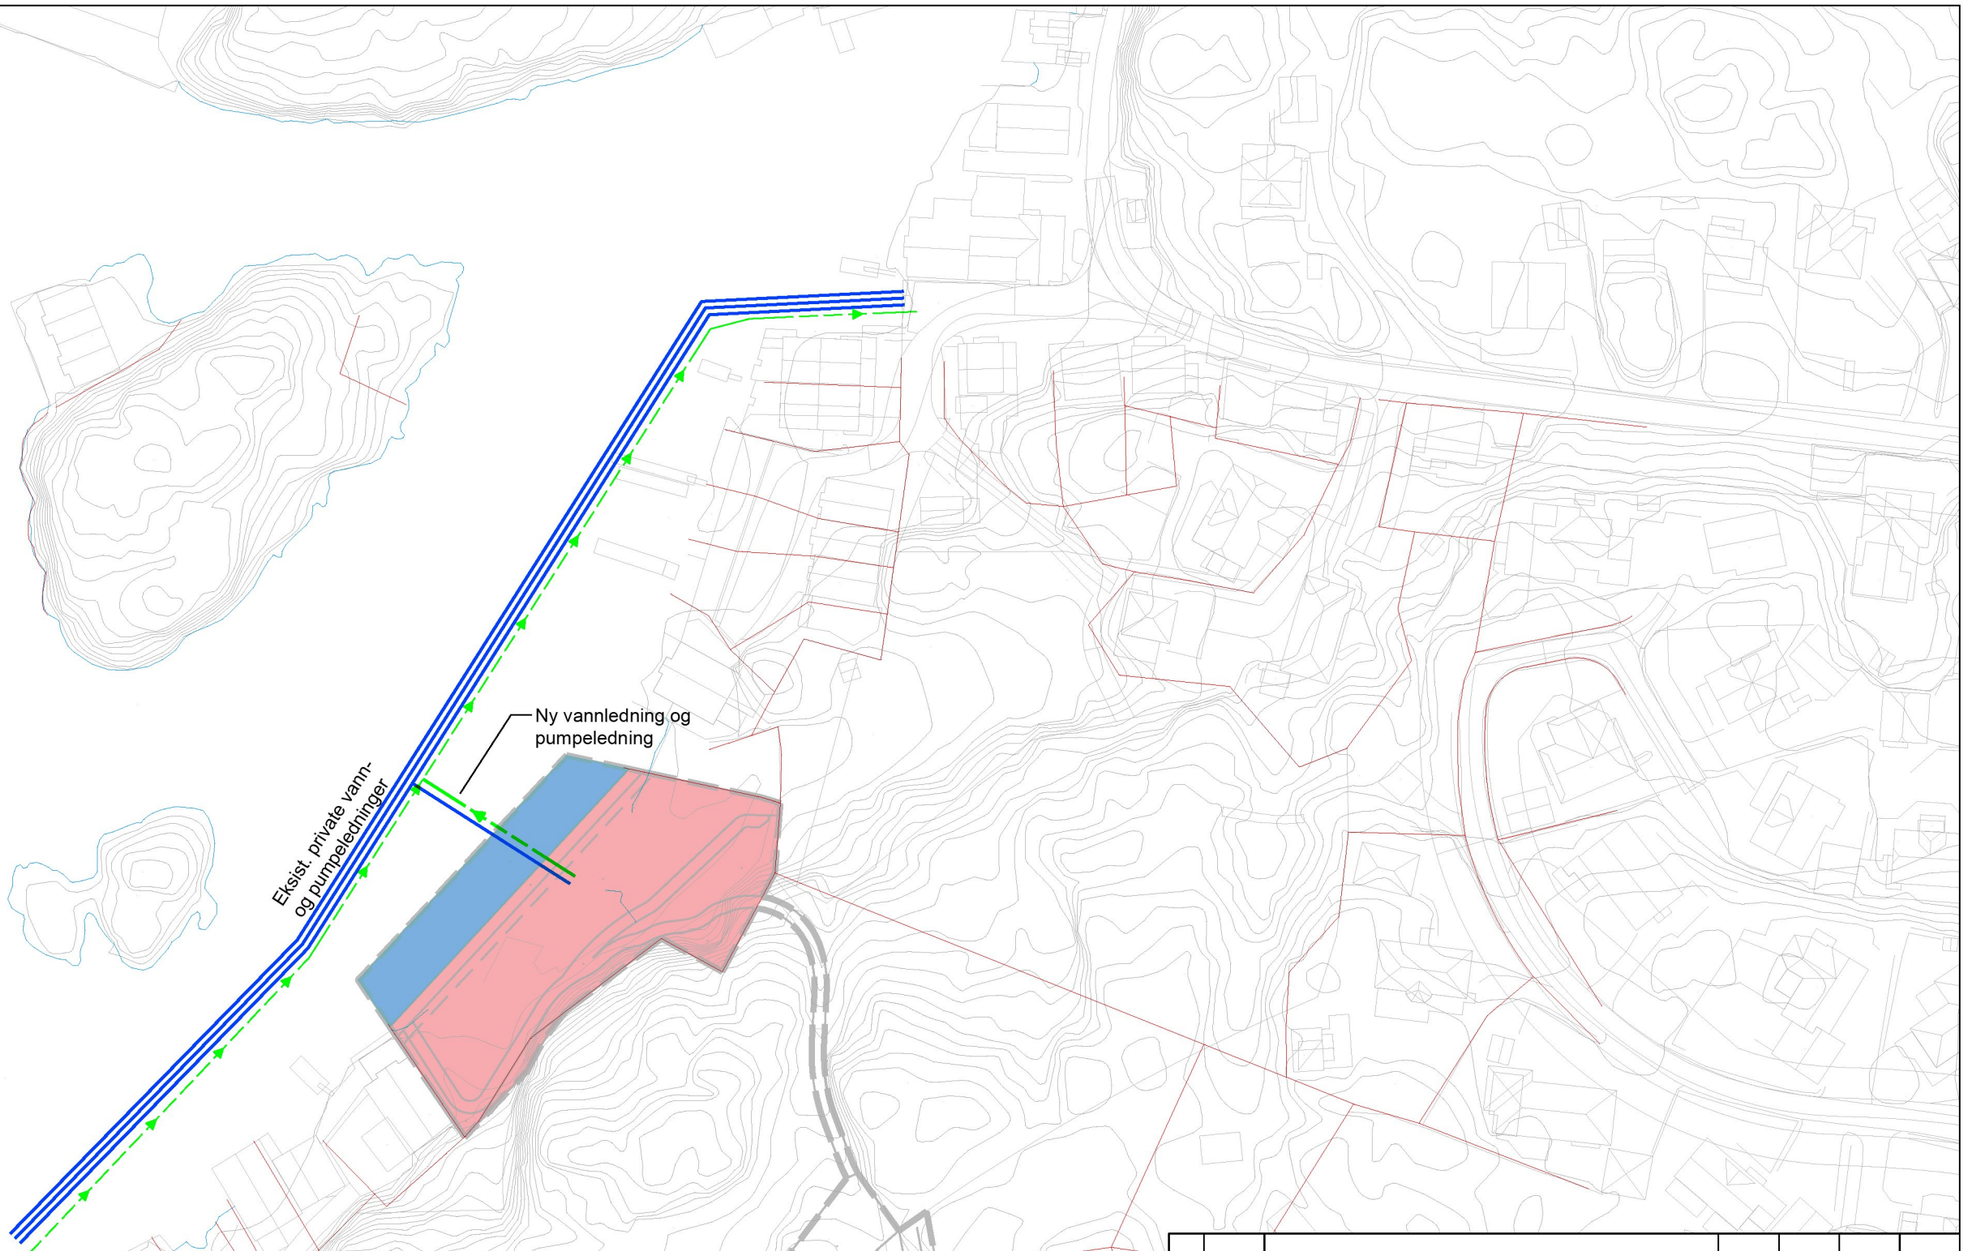


1

Rev.	Dato	Revideringen gjelder	Nr.	Saksb.	Sidem.k.	Oppdr.a.

VIKANES BUNGUM Arkitekter AS

Reguleringsplan Skuteberg Naust

Planskisse VA-anlegg

Tegnet av	OIP
Saksbehandler	MILI
Sidemannskontr.	MILI
Oppdragsansvarlig	MILI
Fag	
Målestokk	1:1000 (A3)
Dato	25.02.22
Oppdragsnr.	A134133
Status	
Tegning nr.	01
Rev.	

COWI

RIF