




Eiendom: 64/517
Adresse: Solstrandvegen 8
Utskriftsdato: 11.06.2021
Målestokk: 1:500



UTM-32

 Vannledning
 Overvannsledning
 Kum
  Hydrant
 Spillvannsledning
 Avløp felles
  Sluk

Kartet viser kommunale ledningstraseer (vann og avløp) der dette finnes. Private stikkledninger tegnes der disse er registrert. Informasjon hentes fra kommunens digitale ledningskartverk.

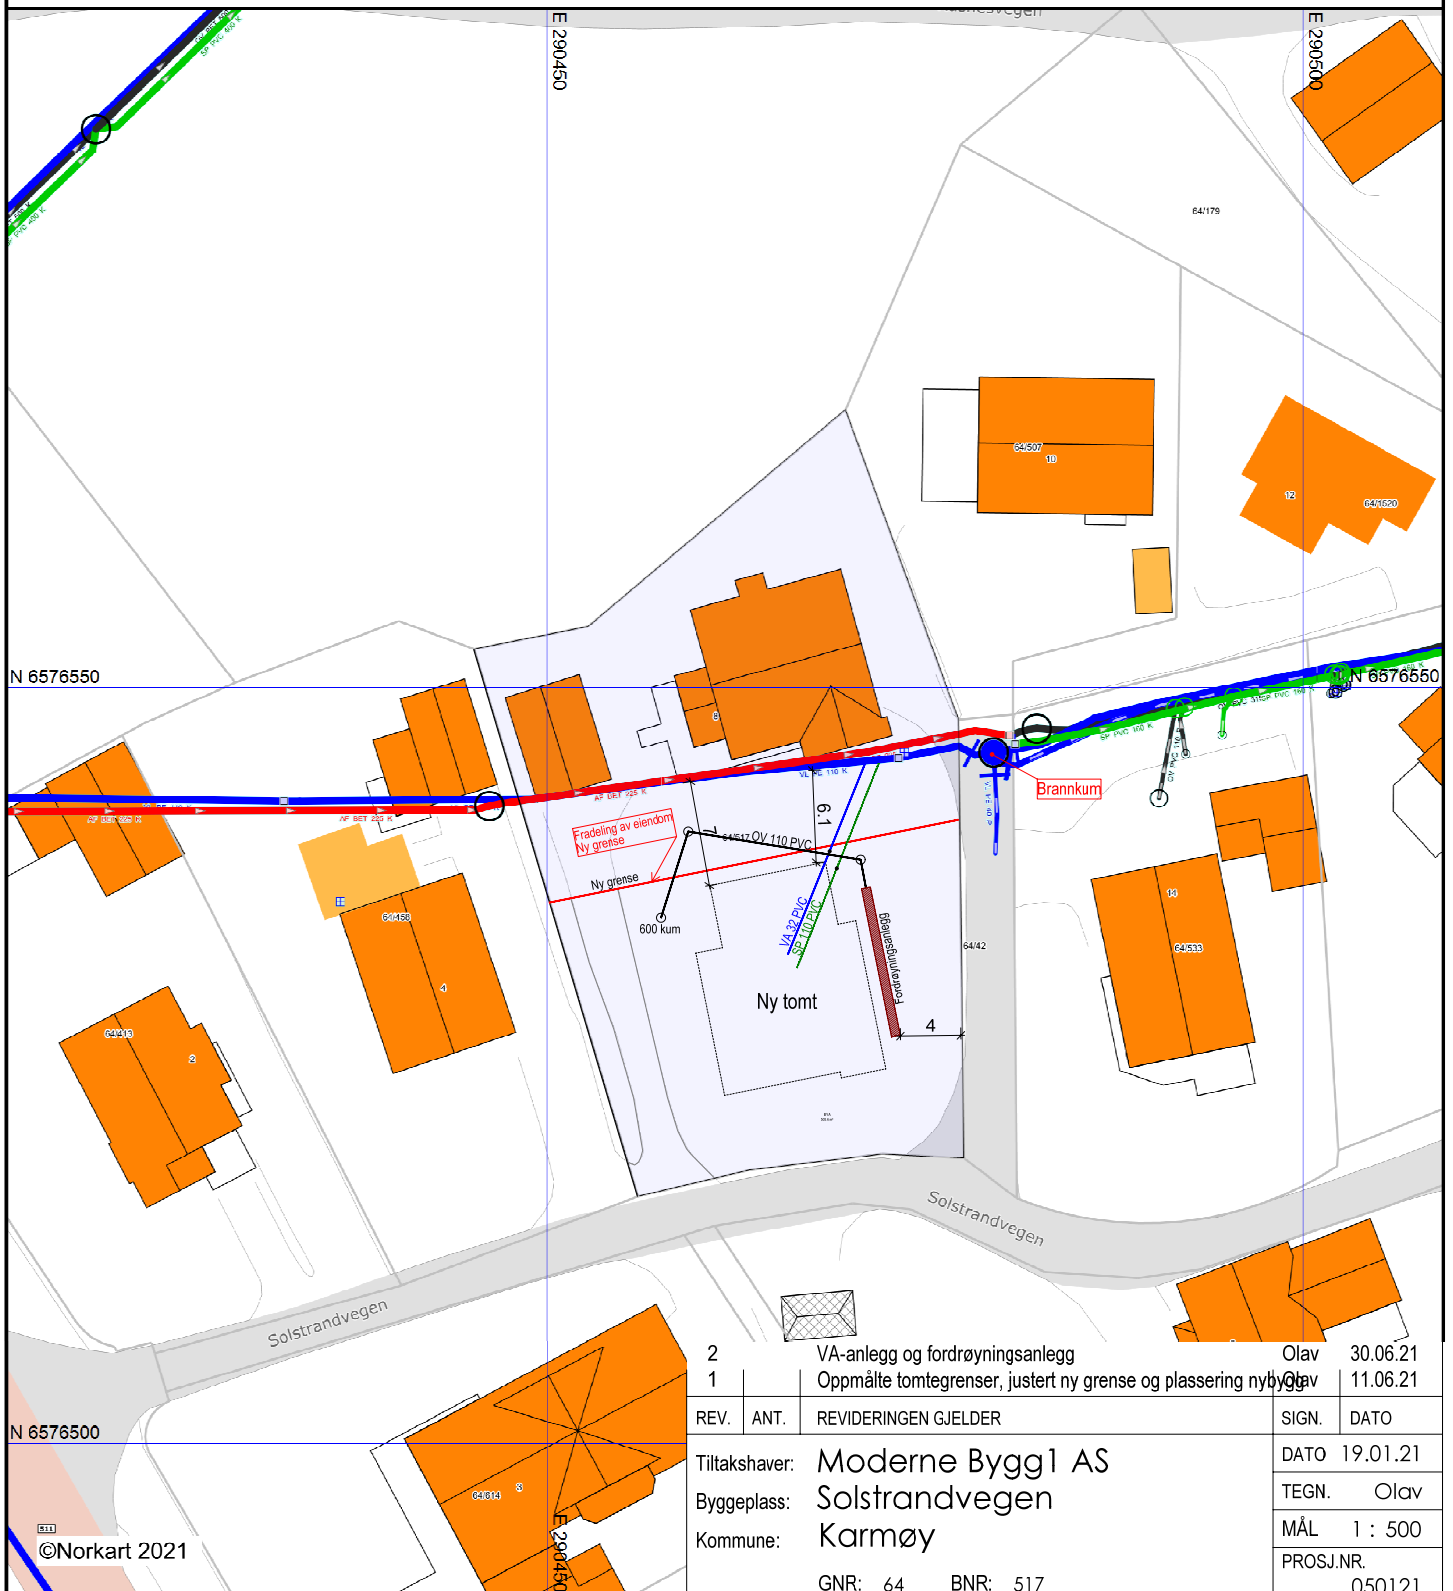

Det tas forbehold om at det kan forekomme feil, mangler eller avvik i k
VA-ledninger kan være tegnet parallellforskjøvet og mange private led



Eskild Kvala AS

VA-kart

DATA DESIGN SYSTEM
A MICROELECTRONIC COMPANY