



Karmøy kommune


Situasjonskart

Eiendom: 64/517
Adresse: Solstrandvegen 8
Dato: 11.06.2021
Målestokk: 1:500



UTM-32

- Eiendomsgr. nøyaktig <= 10 cm ■ Eiendomsgr. mindre nøyaktig >200<=500 cm ■ Eiendomsgr. omtvistet ■ Hjelpelinje vannkant
■ Eiendomsgr. middels nøyaktig >10<=30 cm ■ Eiendomsgr. lite nøyaktig >=500 cm ■ Hjelpelinje veikant ■ Hjelpelinje fiktiv
■ Eiendomsgr. mindre nøyaktig >30<=200 cm ■ Eiendomsgr. uvisst nøyaktighet ■ Hjelpelinje punktfaste

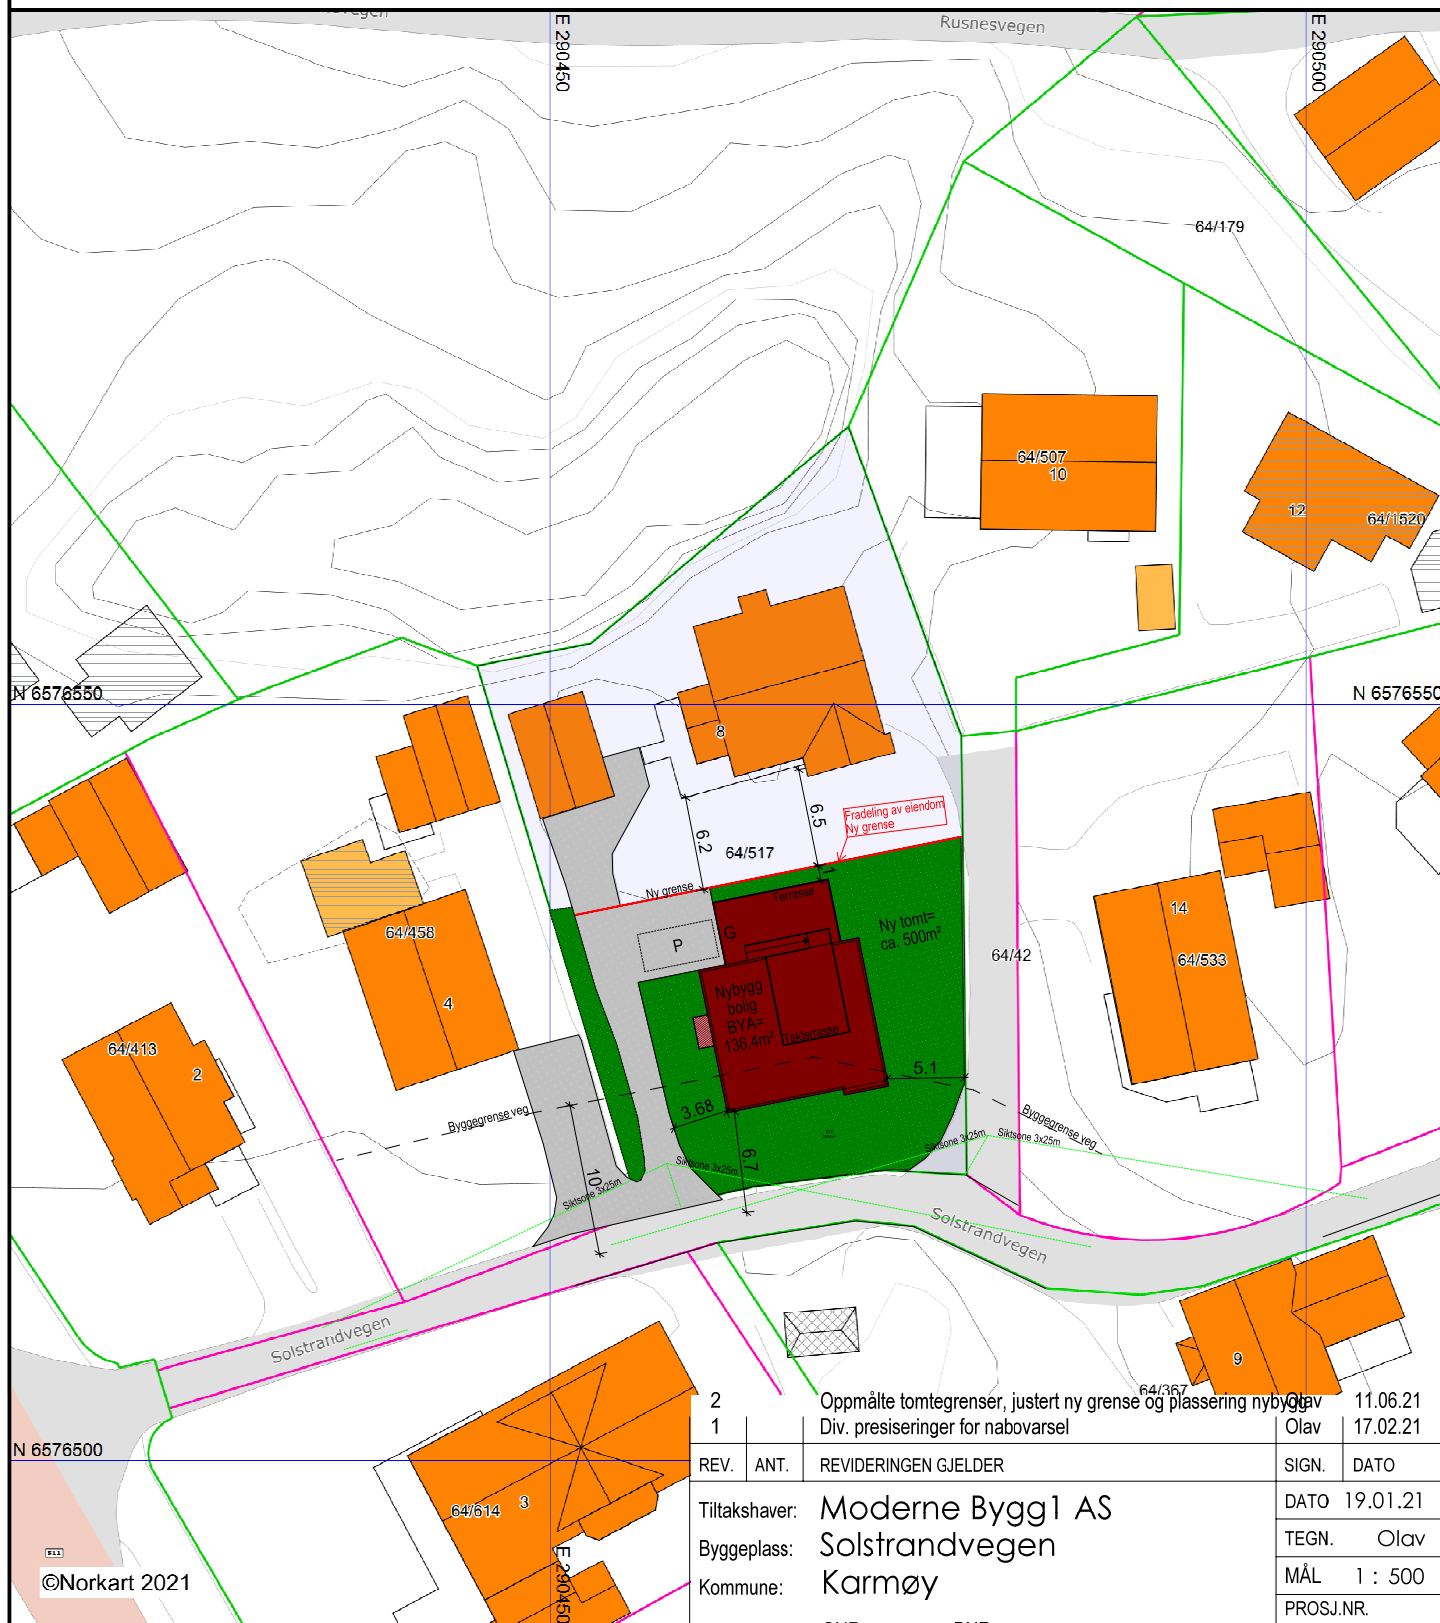

2	1	Oppmålte tomtgrenser, justert ny grense og plassering ny bygning	11.06.21
REV.	ANT.	Div. presiseringer for nabovarsel	Olav 17.02.21
		REVIDERINGEN GJELDER	SIGN. DATO
Tiltakshaver:		Moderne Bygg1 AS	DATO 19.01.21
Byggeplass:		Solstrandvegen	TEGN. Olav
Kommune:		Karmøy	MÅL 1 : 500
GNR: 64 BNR: 517			PROSJ.NR. 050121
			TEGN. NR. 500

- 1) Det tas forbehold om feil i kartgrunnlaget
2) Ved utskrift fra PDF-fil kan målestokken bli unøyaktig



Esild Kvala AS

Situasjonsplan



DATA DESIGN SYSTEM