


Denne tegningen/dokumentet er opphavsrettslig beskyttet i henhold til lov om opphavsrett til åndsverk m.v. av 12. mai 1961.

Denne tegningen/dokumentet er å regne som arkitekturprosjektering og egnes kun til anmeldelses- og anbudsformål.

Denne tegningen/dokumentet må ikke forstås som fullstendig detalj- eller teknisk prosjektering.

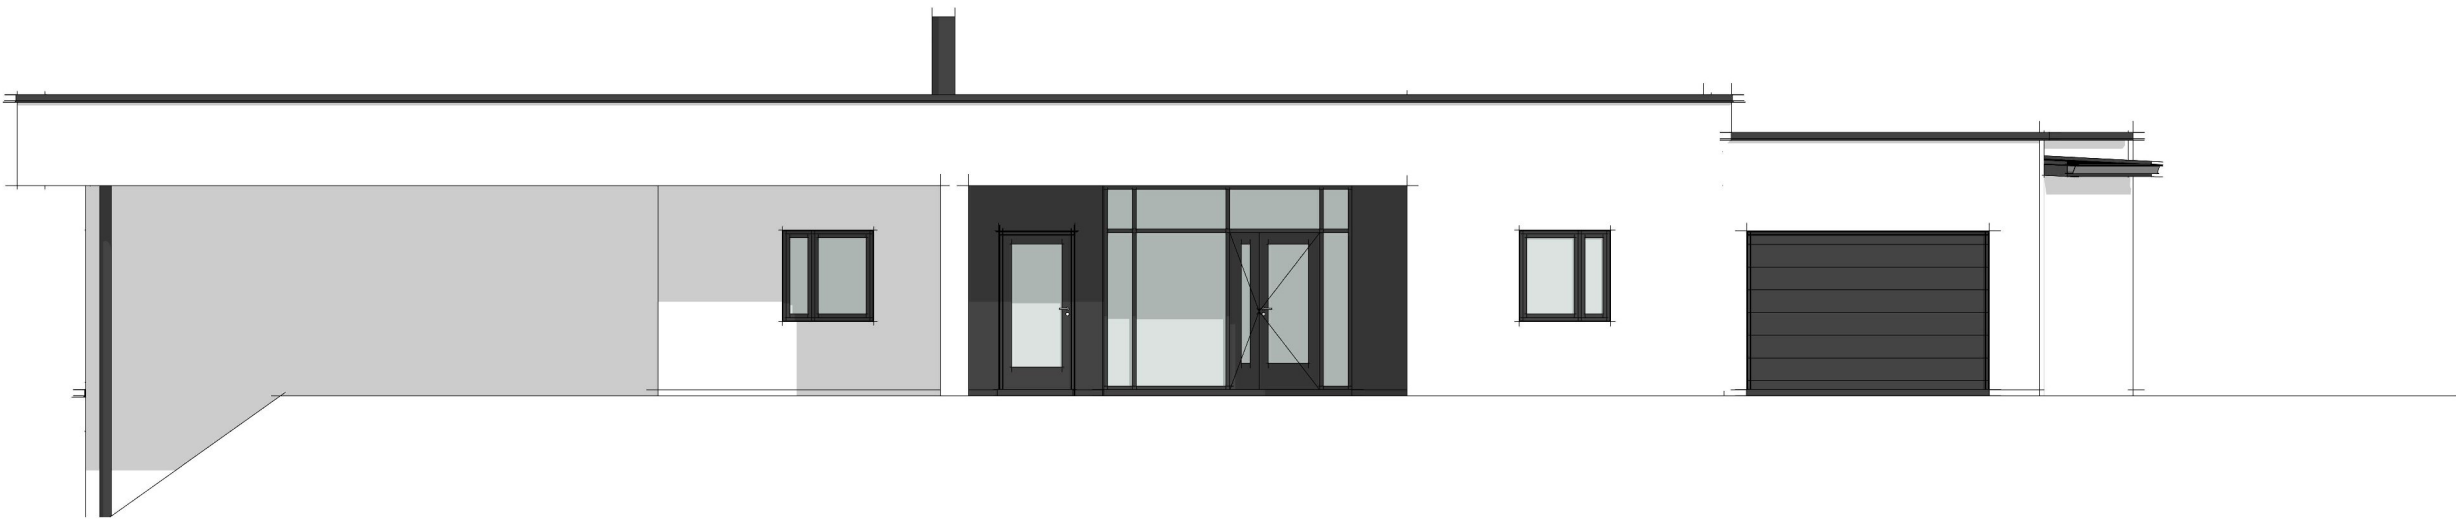

4	Ny dagslysberegning. TEK10. Ny vindusutforming i underetasje. Anvisning av uteoppholdsareal og p-plass for sokkelleilighet i sit. kart.	29.11.18	TGI
3	Ny dagslysberegning hele underetasje. Ny vindusutforming.	25.11.18	TGI
2	Sokkelleilighet: Flyttet spiseplass fra kjøkken/tilberedning til oppholdsrom/spiseplass. Redusert areal soverom for å gi bedre plass til spiseplass. Fjernet dør mellom oppholdsrom/spiseplass og kjøkken/tilberedning. Fjernet dagslyskravet fra kjøkken/tilberedning da dette ikke lenger er et oppholdsrom.	11.11.18	TGI
1	Sokkelleilighet: Nytt vindu i oppholdsrom/spiseplass pga. dagslysberegning.	31.10.18	TGI

Nr.:	Om bestilt endringsleveranse:	Dato:	Utført av:
------	-------------------------------	-------	------------

Fasade mot øst

Jomfruvegen 141

Tiltak:	Tilbygg og ombygging av eks. enebolig	Byggherre:	K. Lurane og J. H. Lindaas	Tegningsnr.:	A103
Arkitekturprosjektering:	Thorax, Tor Gunnar Isdahl	Utgivelses dato:	08 september 2018		
Adresse:	Jomfruvegen 141, Karmøy	Dokumenttype:	Anmeldelsestegninger	Målestokk:	1 : 100