




Karmøy kommune

Situasjonskart

Eiendom: 43/112
Adresse: Gamle Syrevegen 28
Dato: 17.09.2020
Målestokk: 1:1000



UTM-32

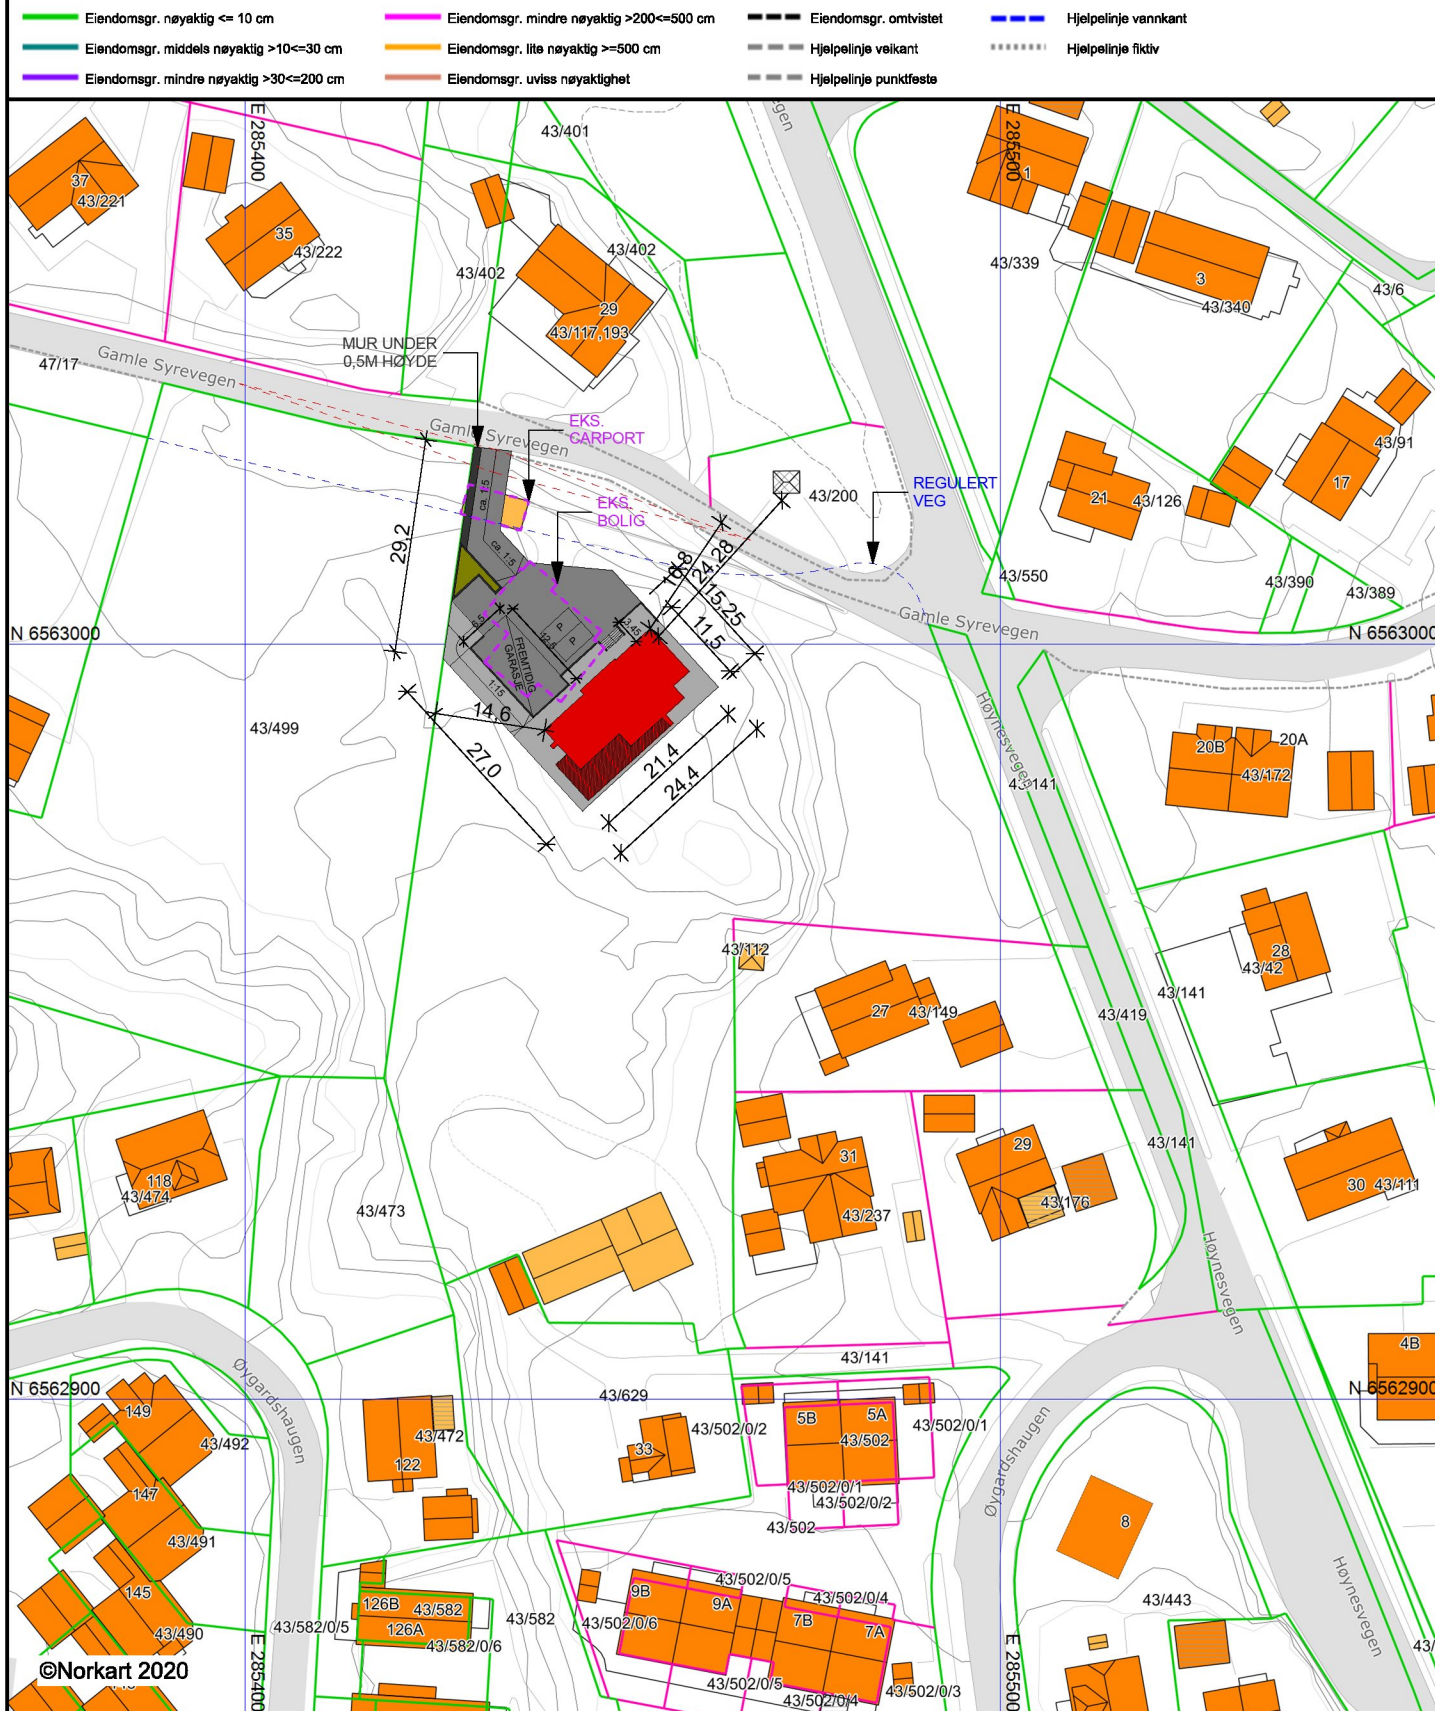

©Norkart 2020

- 1) Det tas forbehold om feil i kartgrunnlaget
- 2) Ved utskrift fra PDF-fil kan målestokken bli unøyaktig



Prosjekt:
Enebolig

Prosjektnr:
120028

Tegningsnr.:
120028-001-G

Type tegning:
Situasjonsplan

Sign:
CH

Kontroll:

Status
Søknadstegning