


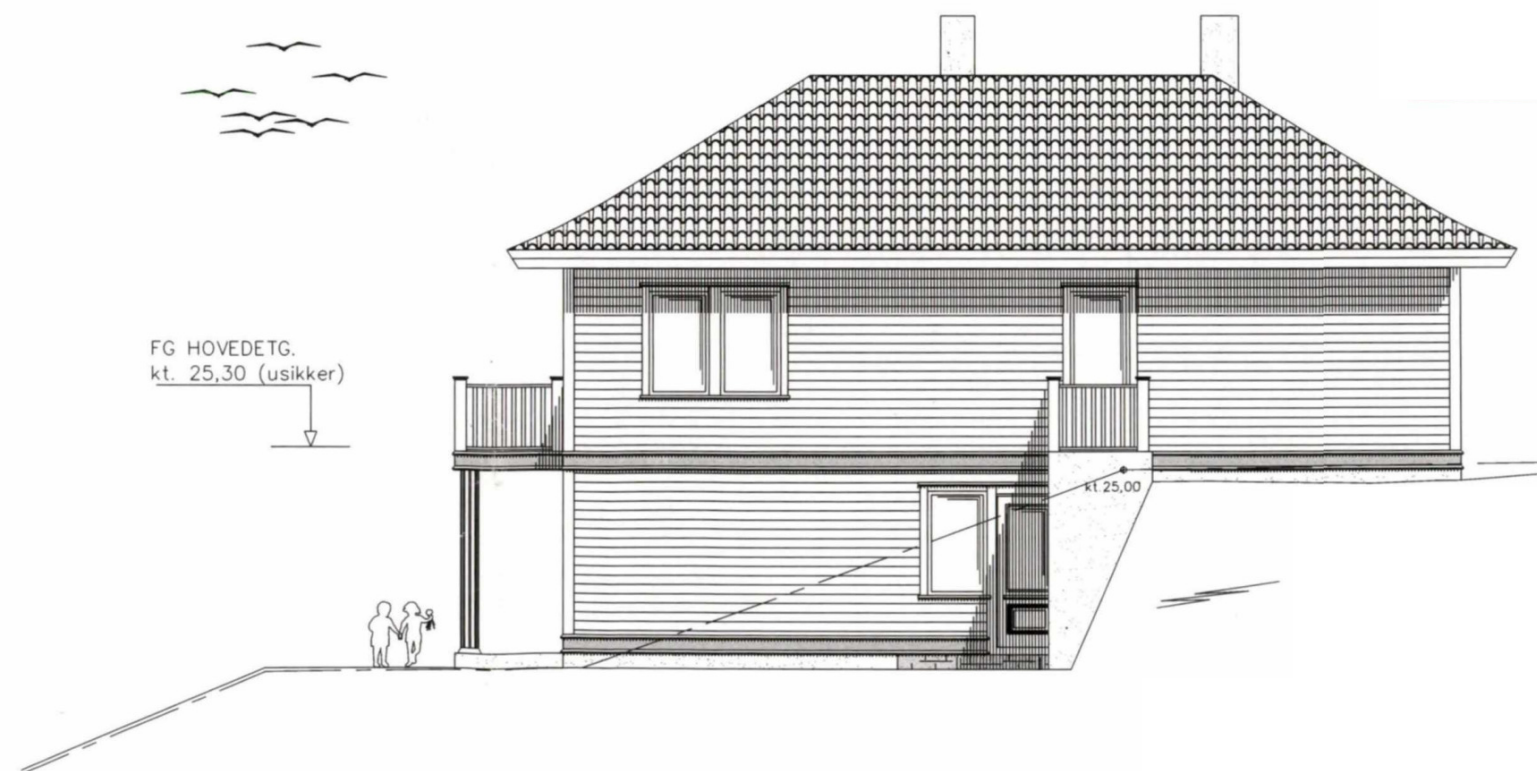

EKSISTERENDE FASADE NORD



EKSISTERENDE FASADE ØST



Tiltakshaver: **Duco-Østensen**

Byggeplass: **Fosnanesvegen 71, Røyksund 5546**

Kommune: **Karmøy**

Gnr: 106 Bnr: 78: Mål: **1:100**

Dato: **17.11.2021**

Tegn: **GCS**

Prosjekt: **1241121**

Tegn.nr: **505**

© Tegningen er beskyttet i.h.t. lov om opphavsrett.