



Tegningsliste	
Tegn.nr	Innhold
A101	Fasader I
A102	Fasader II
A103	1.etasje
A104	2.etasje
A105	Snitt
A106	Arealberegning

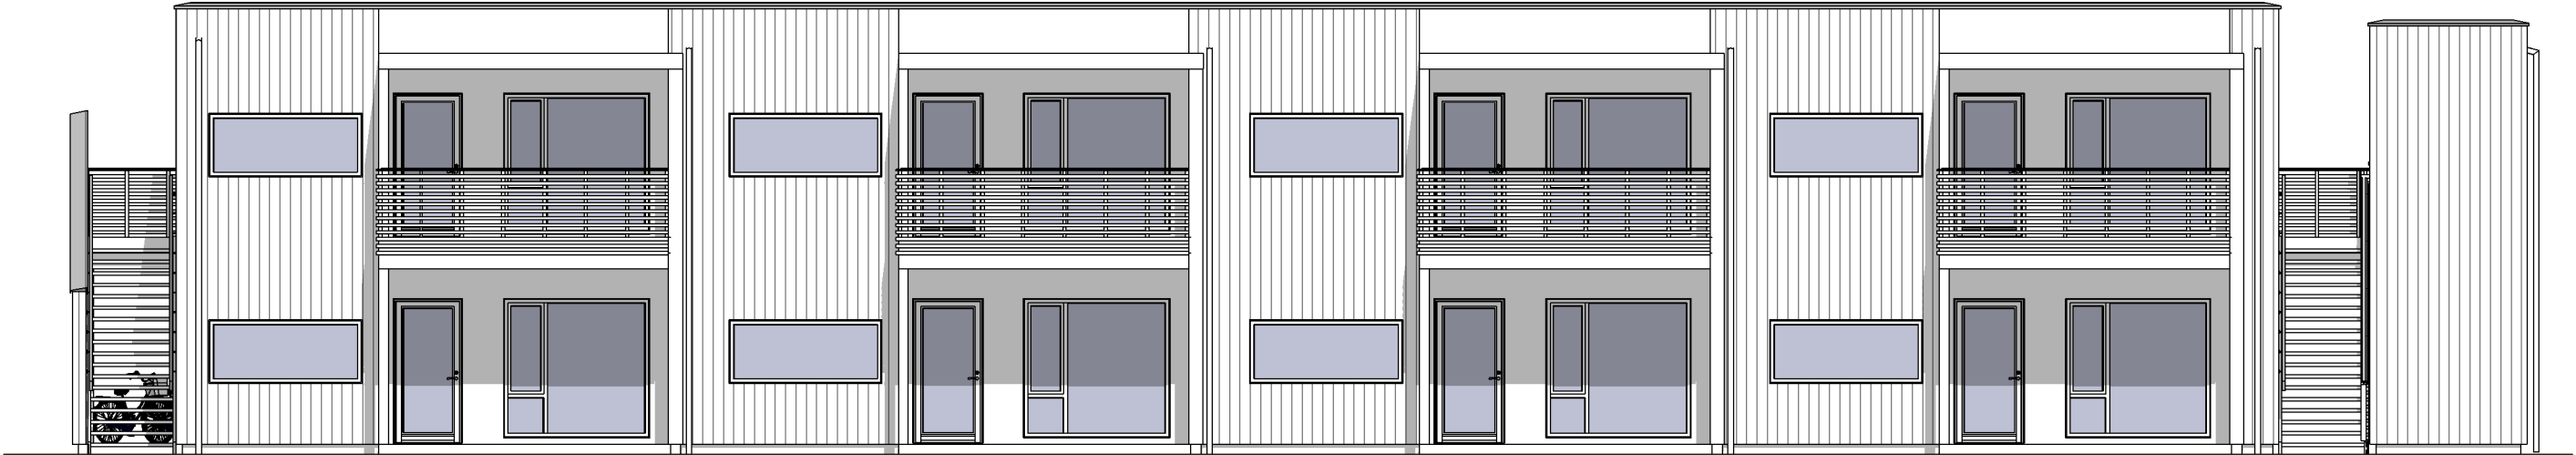


Fasade mot sør 1 : 100

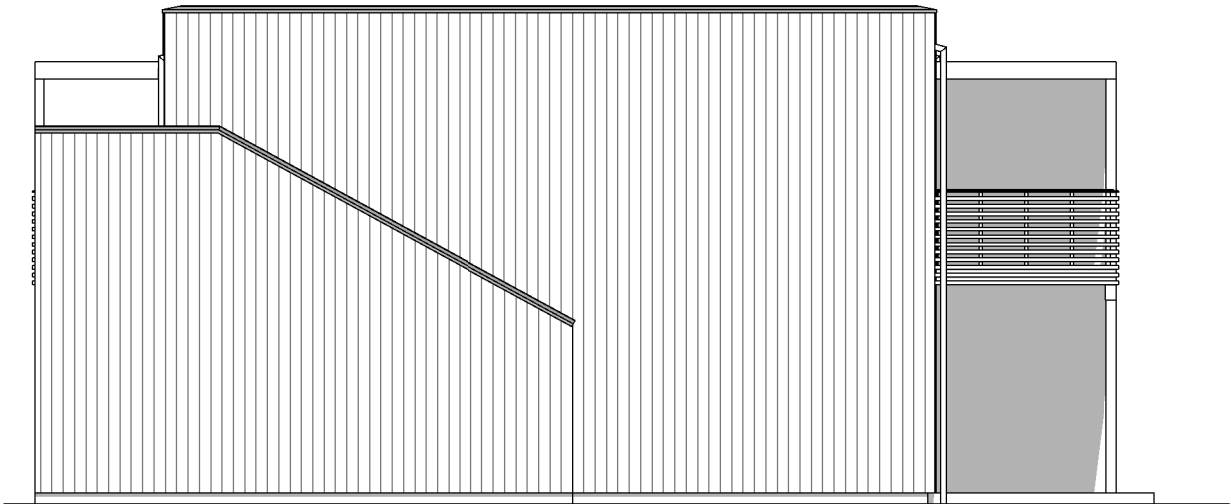


Fasade mot øst 1 : 100

REV:	DATO:	SIGN:	REVISJON:
A	22.03.21	tme	Speilvendt heis/trapp

MESTERHUS Garvik Prosjekt AS Tlf: 52 84 47 50	TILTAKSHAVER		TEGN, INNHOLD		TILTAKSART:		MÅL v/A3:					
	BYGGEPLASS		Fasader I				1 : 100					
	Tjøs Voll Tunet, Åkrehamn		PROSJEKT									
	8-mannsbolig mot sør											
	G.Nr. / B.Nr.	ARKIT ARKITEKT & INGENIØRTJENESTER www.arkit.no post@arkit.no	ARKITEKT		DATO:		SIGN:		PROSJEKT Nr.		TEGN.Nr.	
	13/686		Torbjørn Eriksen		27.10.2020		tme		20172		A101	
	KOMMUNE											
	Karmøy											

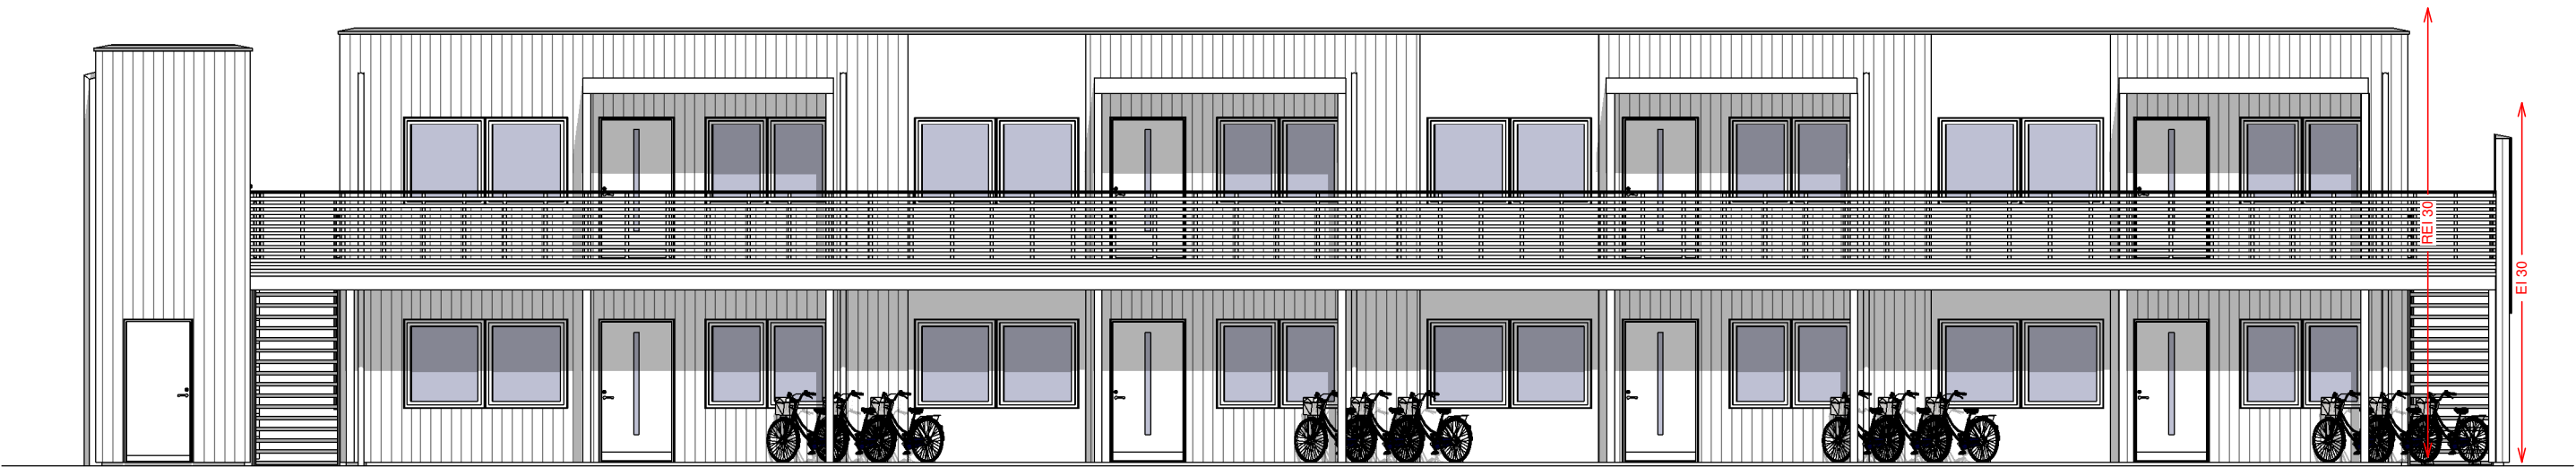

Fasade mot nord 1 : 100

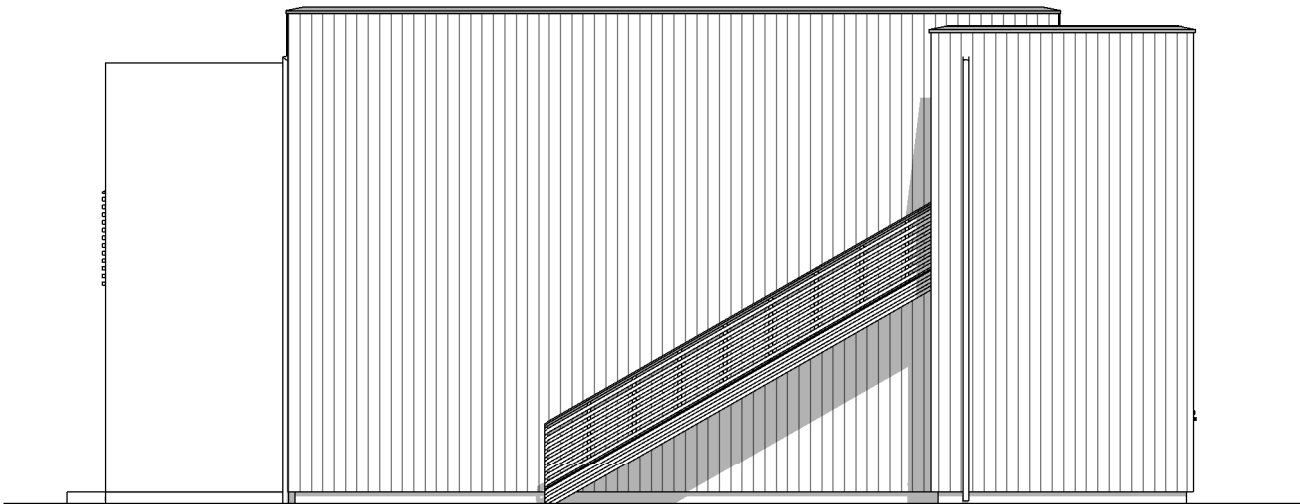

Fasade mot vest 1 : 100

REV:	DATO:	SIGN:	REVISJON:
A	22.03.21	tme	Speilvendt heis/trapp

MESTERHUS

Garvik Prosjekt AS

Tlf: 52 84 47 50

TILTAKSHAVER

BYGGEPLASS

Tjøsvoll Tunet, Åkrehamn

G.Nr. / B.Nr.

13/686

KOMMUNE


Karmøy

ARKIT

ARKITEKT & INGENIØRTJENESTER

www.arkit.no post@arkit.no

TEGN, INNHOLD			TILTAKSART:		MÅL v/A3:
Fasader II					1 : 100
PROSJEKT					
8-mannsbolig mot sør					
ARKITEKT		DATO:	SIGN:	PROSJEKT Nr.	TEGN.Nr.
Torbjørn Eriksen		27.10.2020	tme	20172	A102

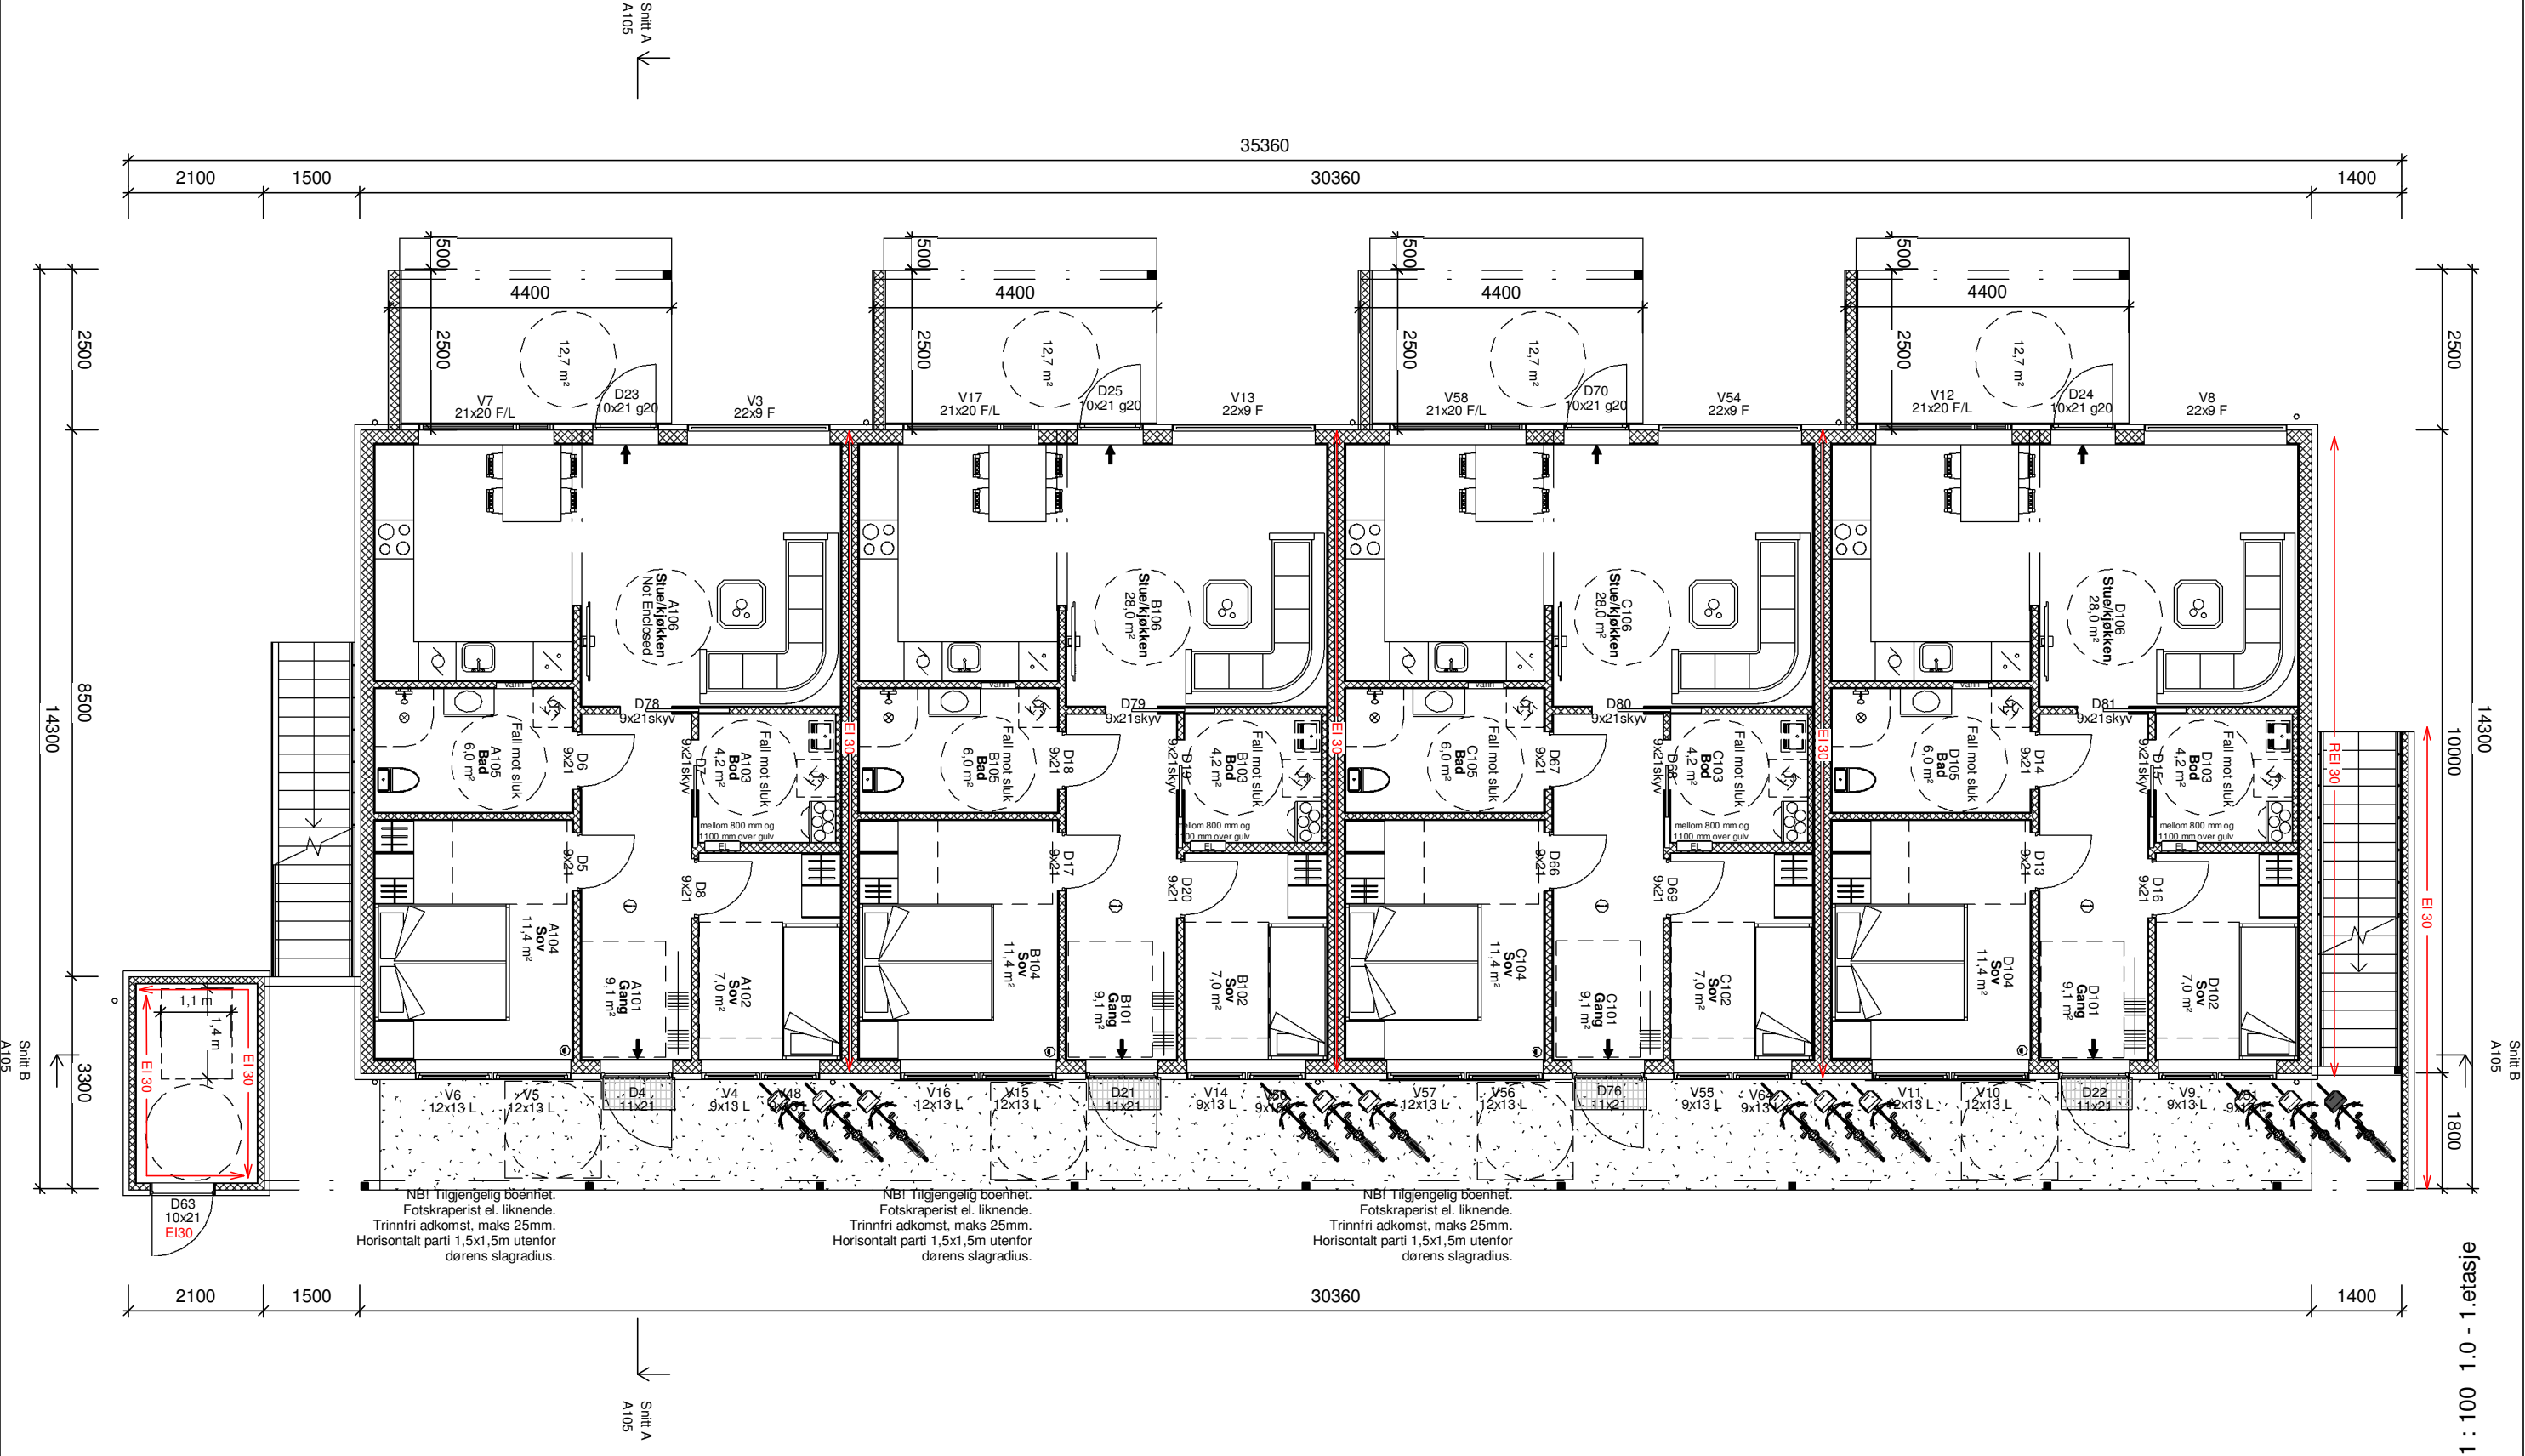

REV:	DATO:	SIGN:	REVISJON:
A	22.03.21	tme	Spilvendt heis/trapp

MESTERHUS

Garvik Prosjekt AS

Tlf: 52 84 47 50

TILTAKSHAVER

BYGGEPLASS

Tjøsuvoll Tunet, Åkrehamn

G.Nr. / B.Nr.

13/686

KOMMUNE


Karmøy

ARKIT

ARKITEKT & INGENIØRTJENESTER


www.arkit.no post@arkit.no

TEGN, INNHOLD	TILTAKSART:	MÅL v/A3:
1.etasje		1 : 100
PROSJEKT	8-mannsbolig mot sør	
ARKITEKT	DATO:	SIGN:
Torbjørn Eriksen	27.10.2020	tme
PROSJEKT Nr.	TEGN.Nr.	
20172	A103	

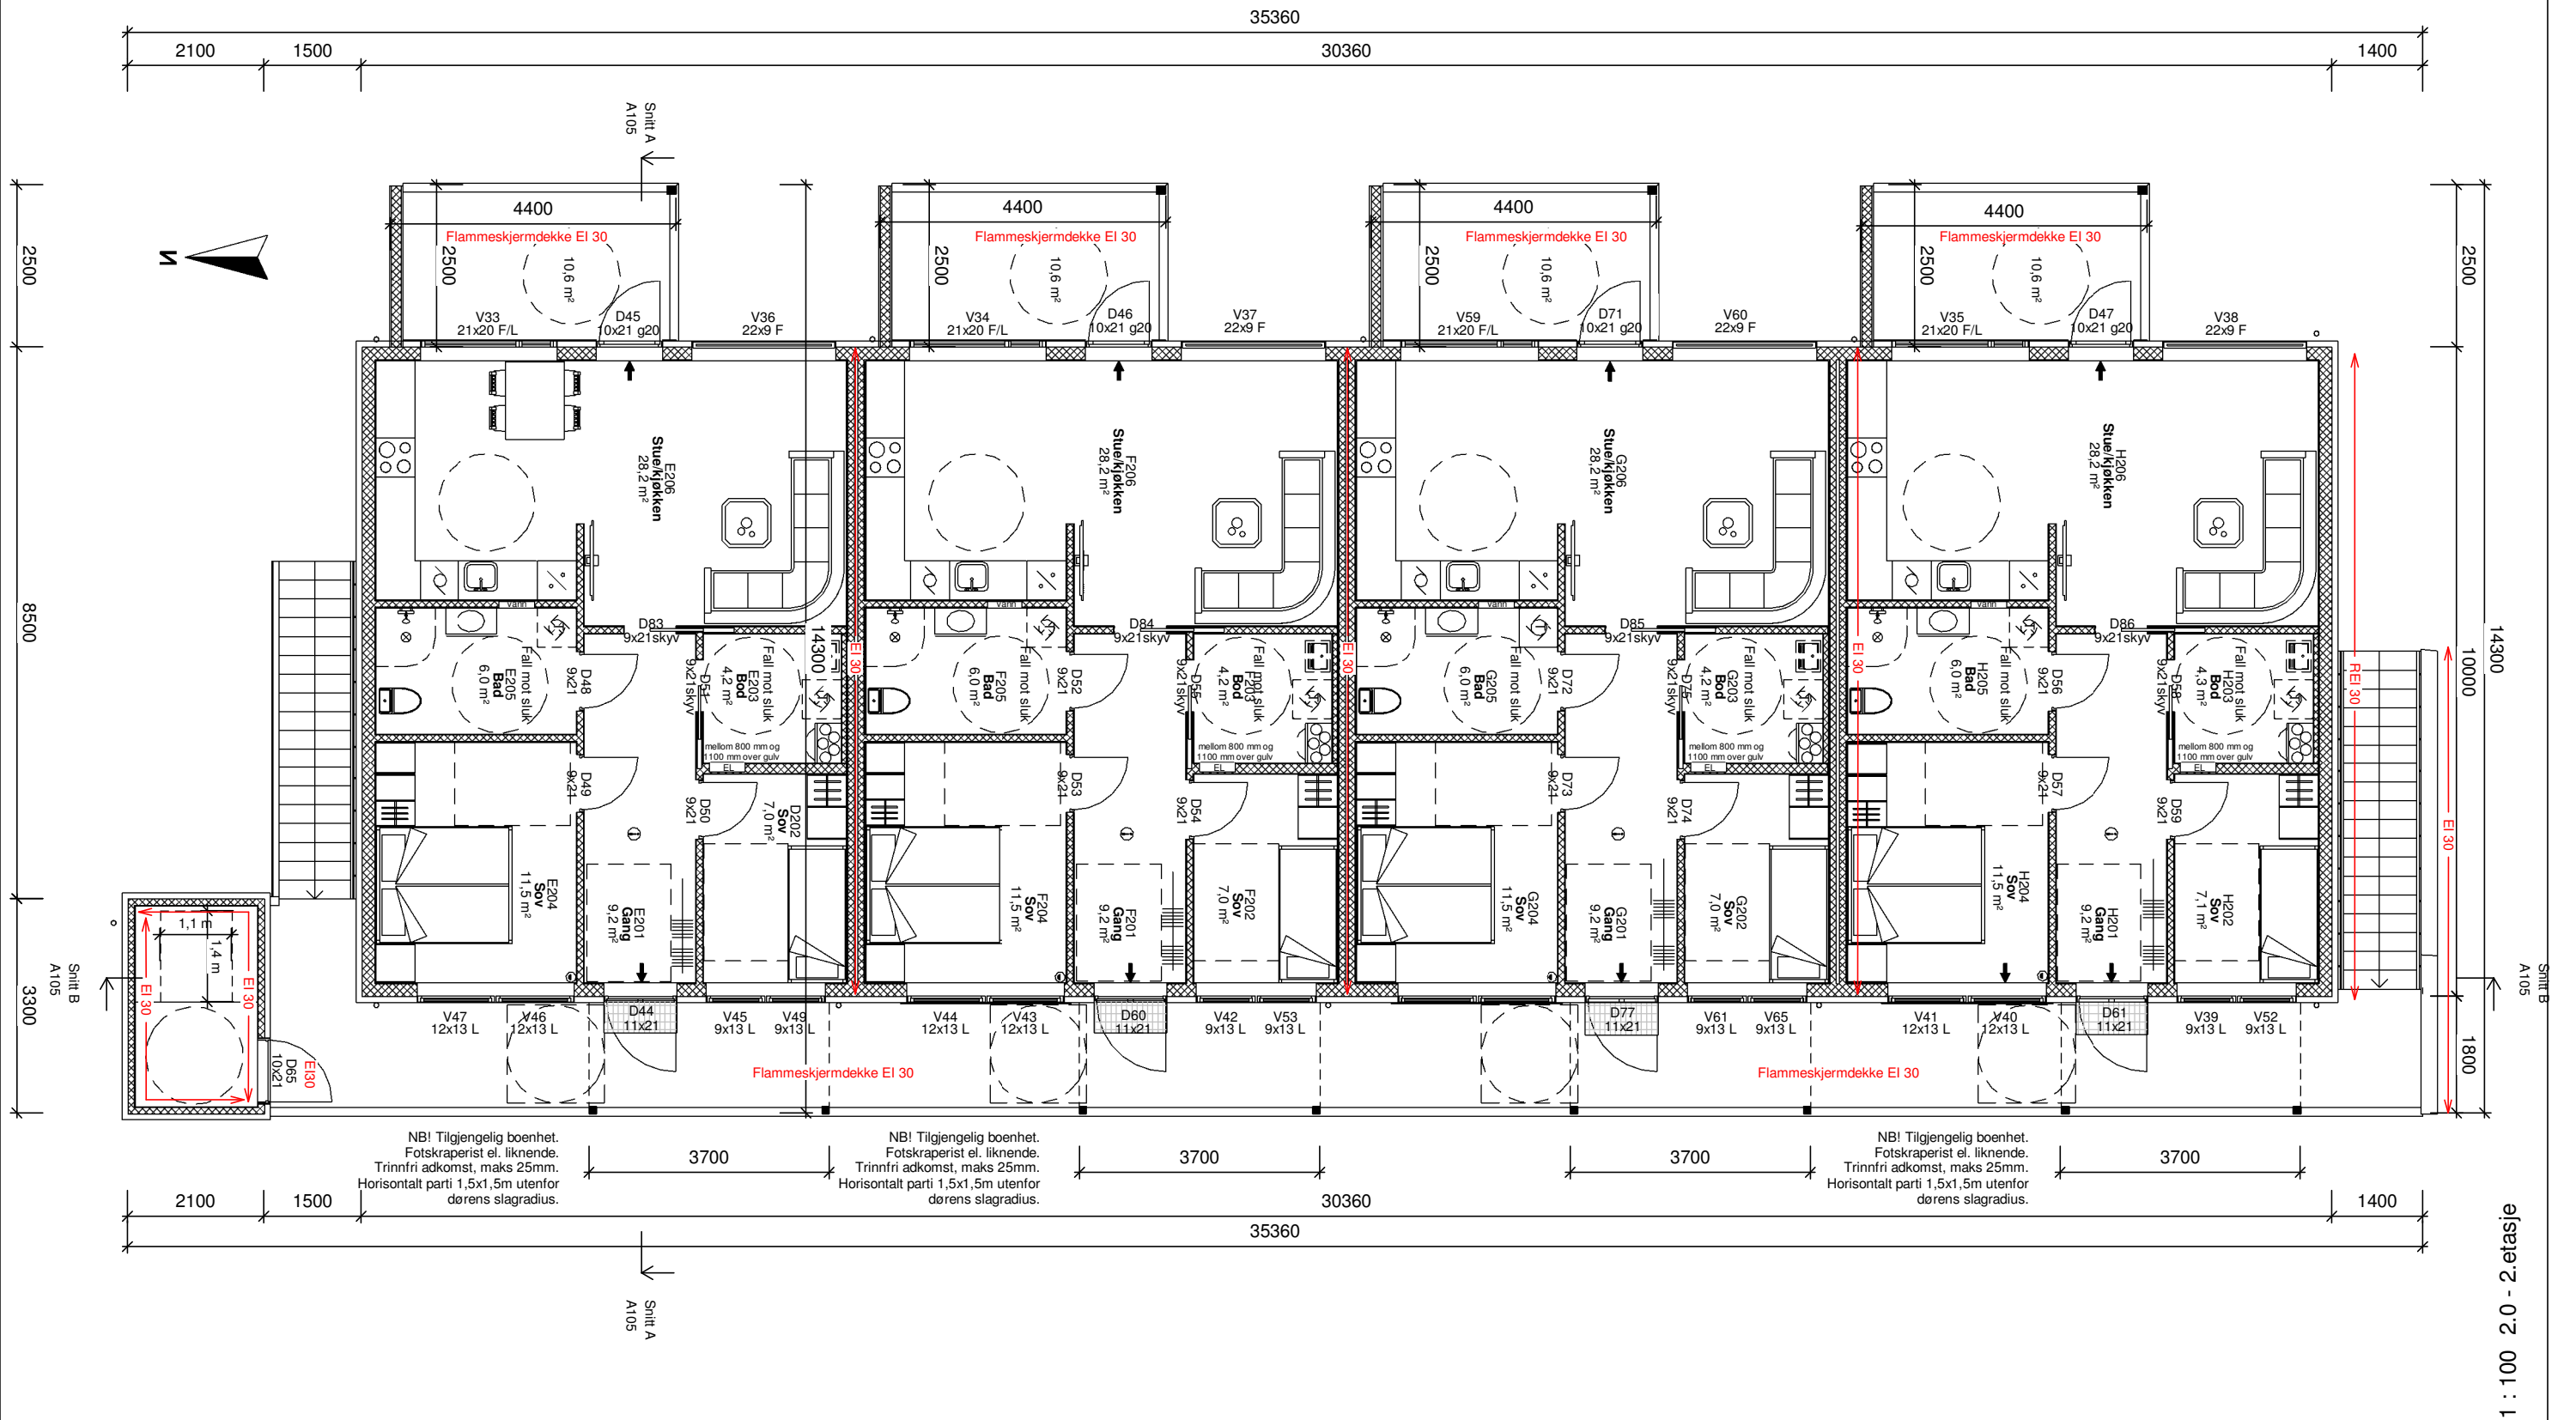


REV:	DATO:	SIGN:	REVISJON:
A	22.03.21	tme	Spilvendt heis/trapp

MESTERHUS Garvik Prosjekt AS Tlf: 52 84 47 50	TILTAKSHAVER		TEGN, INNHOLD		TILTAKSART:	MÅL v/A3:		
	BYGGEPLASS		2.etasje			1 : 100		
	Tjøsfall Tunet, Åkrehamn		PROSJEKT					
	G.Nr. / B.Nr.		8-mannsbolig mot sør					
	13/686	ARKIT — ARKITEKT & — INGENIØRTJENESTER www.arkit.no post@arkit.no	ARKITEKT		DATO:	SIGN:	PROSJEKT Nr.	TEGN.Nr.
KOMMUNE	Karmøy		Torbjørn Eriksen		27.10.2020	tme	20172	A104

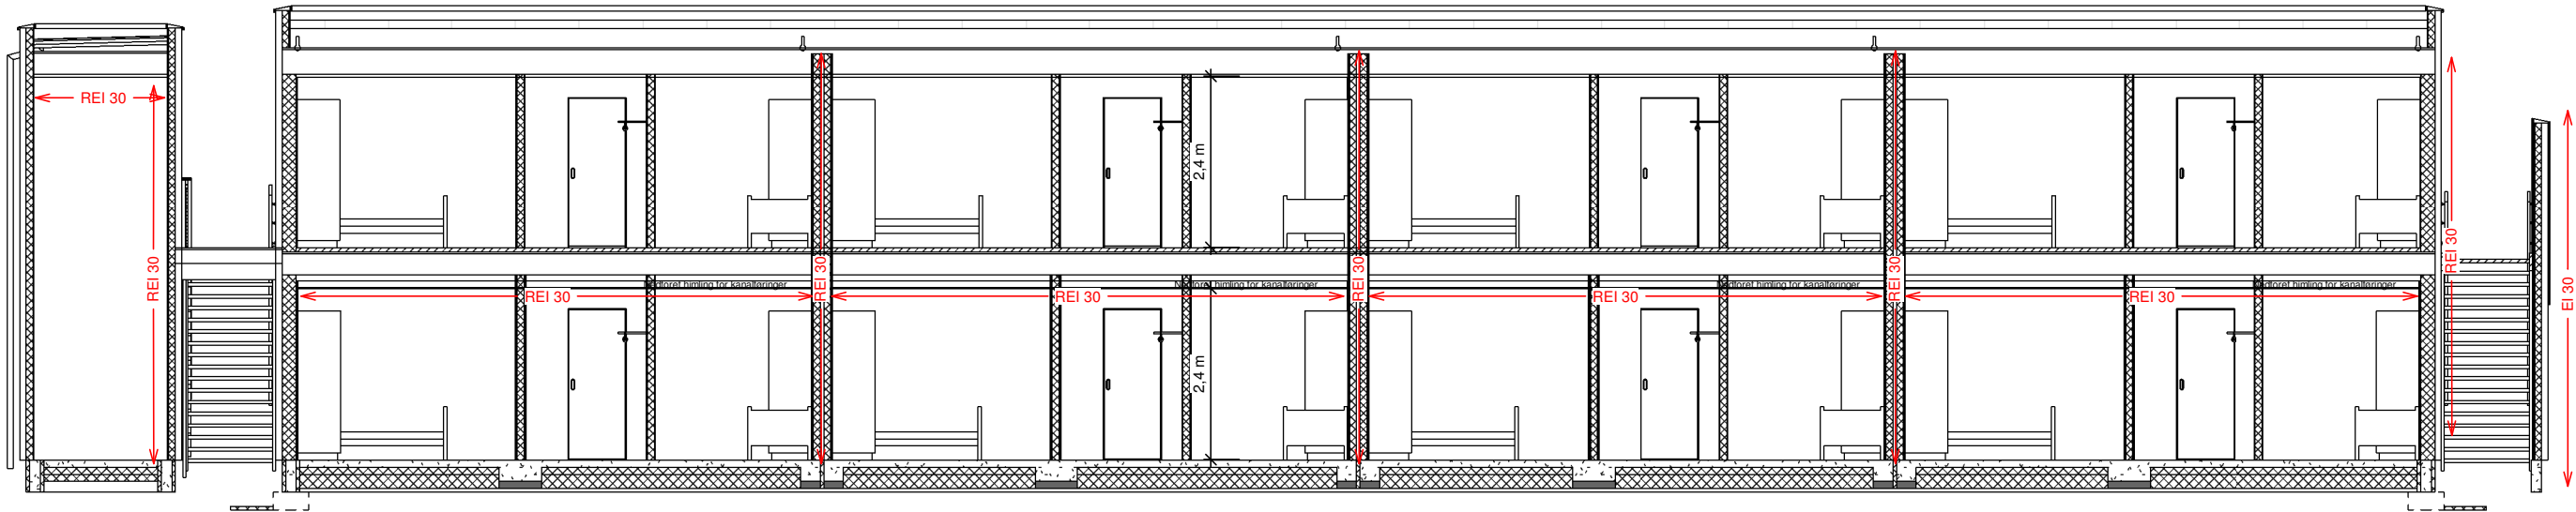

Snitt B 1 : 100

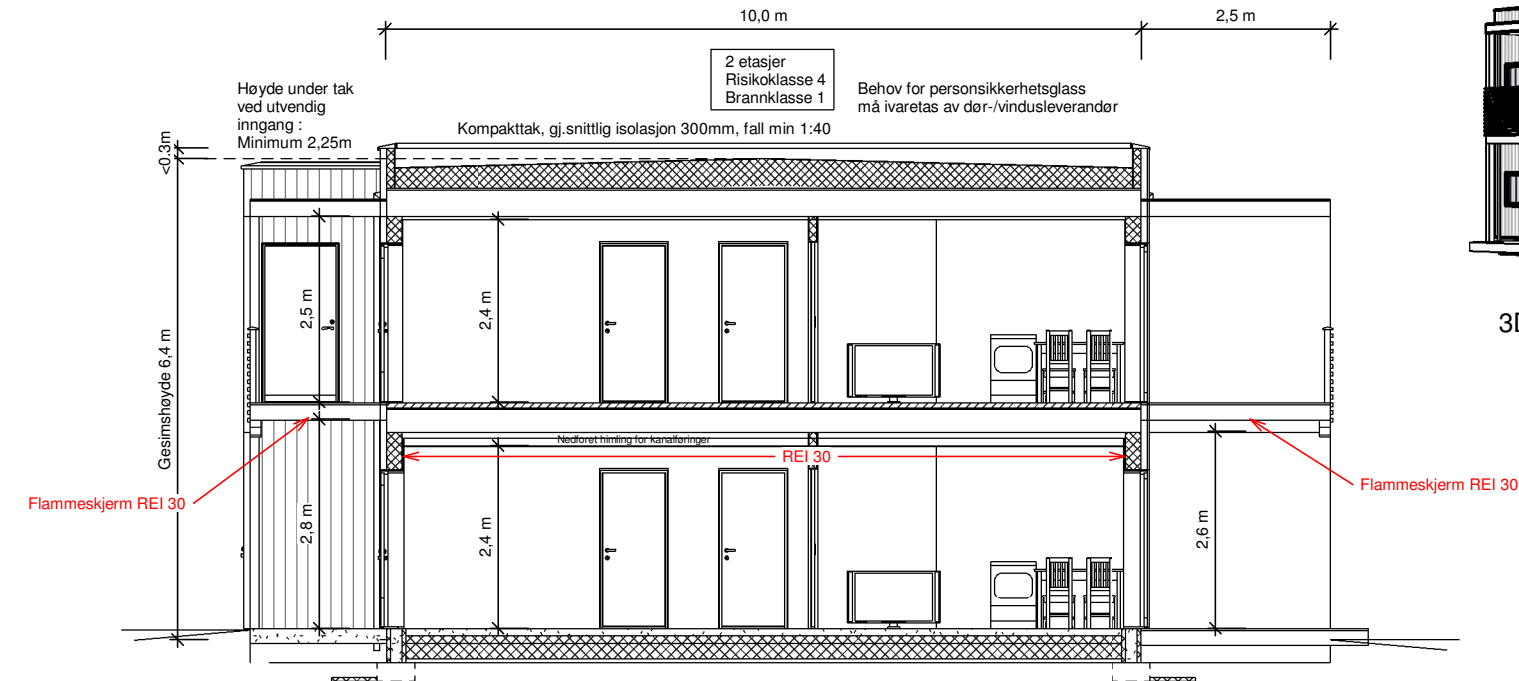

Snitt A 1 : 100



3D View 1



3D View 2

REV:	DATO:	SIGN:	REVISJON:
A	22.03.21	tme	Spilvendt heis/trapp

MESTERHUS

Garvik Prosjekt AS

Tlf: 52 84 47 50

TILTAKSHAVER

BYGGEPLASS

Tjøsfall Tunet, Åkrehamn

G.Nr. / B.Nr.

13/686

KOMMUNE

Karmøy

ARKIT

ARKITEKT & INGENIØRTJENESTER

www.arkit.no post@arkit.no

TEGN, INNHOLD

Snitt

PROSJEKT

8-mannsbolig mot sør

ARKITEKT

Torbjørn Eriksen

DATO:

27.10.2020

SIGN:

tme

PROSJEKT Nr.

20172

TEGN.Nr.

A105


TILTAKSART:

MÅL v/A3:

1 : 100



BYA

BYA ÅOA Trapper	13,4 m ²
BYA ÅOA	102,1 m ²
BYA Løftep.	7,9 m ²
BYA Leiligheter	310,9 m ²
	434,4 m ²

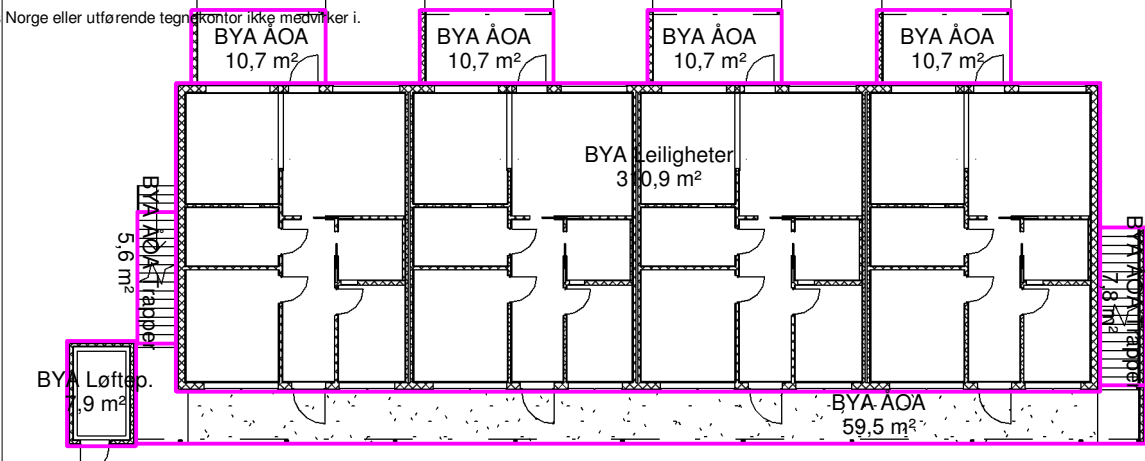



BRA

BRA 1.etasje - A	69,0 m ²
BRA 1.etasje - B	69,2 m ²
BRA 1.etasje - C	69,2 m ²
BRA 1.etasje - D	69,0 m ²
BRA 2.etasje - E	0,0 m ²
BRA 2.etasje - F	69,4 m ²
BRA 2.etasje - G	69,4 m ²
BRA 2.etasje - H	69,4 m ²
BRA Løftep. 1.etg	5,8 m ²
BRA Løftep. 2.etg	5,8 m ²
BRA ÅOA	151,2 m ²
BRA ÅOA Trapper	6,1 m ²
	653,4 m ²

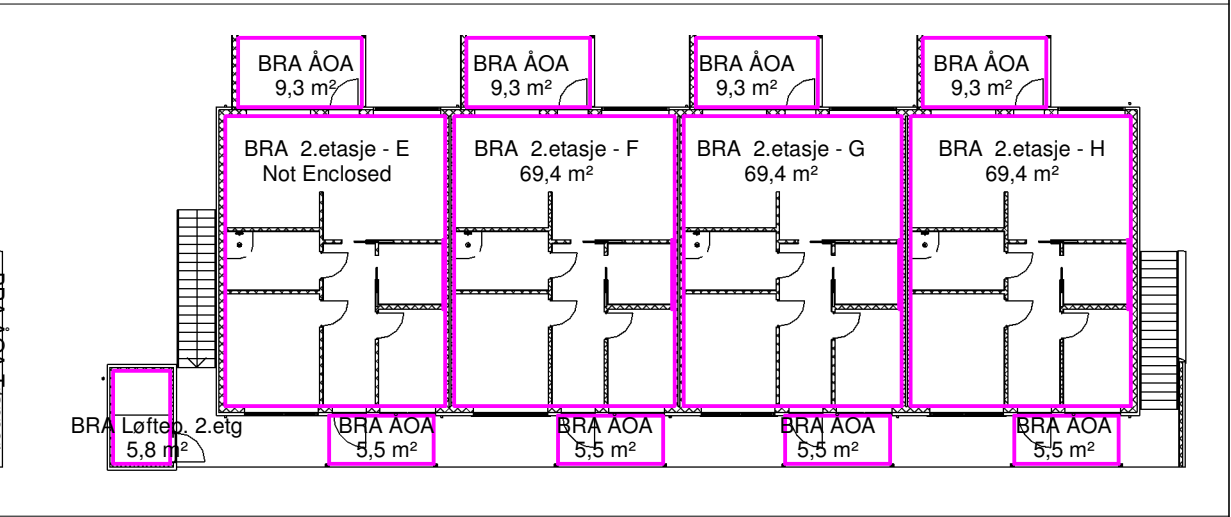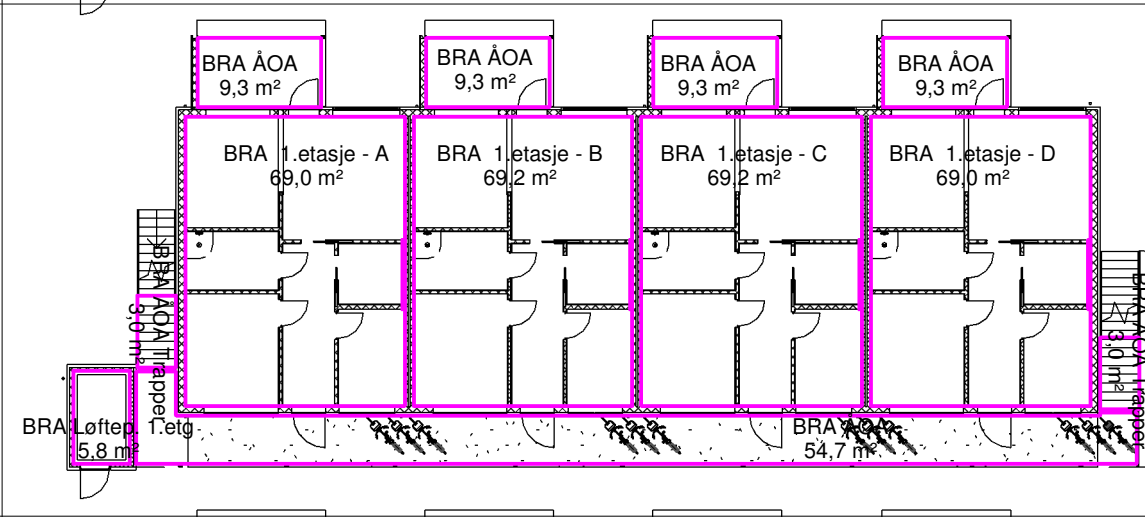



BTA

BTA 1.etasje - A	78,5 m ²
BTA 1.etasje - B	77,0 m ²
BTA 1.etasje - C	77,0 m ²
BTA 1.etasje - D	78,5 m ²
BTA 2.etasje - E	0,0 m ²
BTA 2.etasje - F	77,0 m ²
BTA 2.etasje - G	77,0 m ²
BTA 2.etasje - H	78,5 m ²
BTA Løftep. 1.etg	7,9 m ²
BTA Løftep. 2.etg	7,9 m ²
BTA Svalgang	59,1 m ²
BTA Terrasse E	10,7 m ²
BTA Terrasse F	10,7 m ²
BTA Terrasse G	10,7 m ²
BTA Terrasse H	10,7 m ²
	660,9 m ²

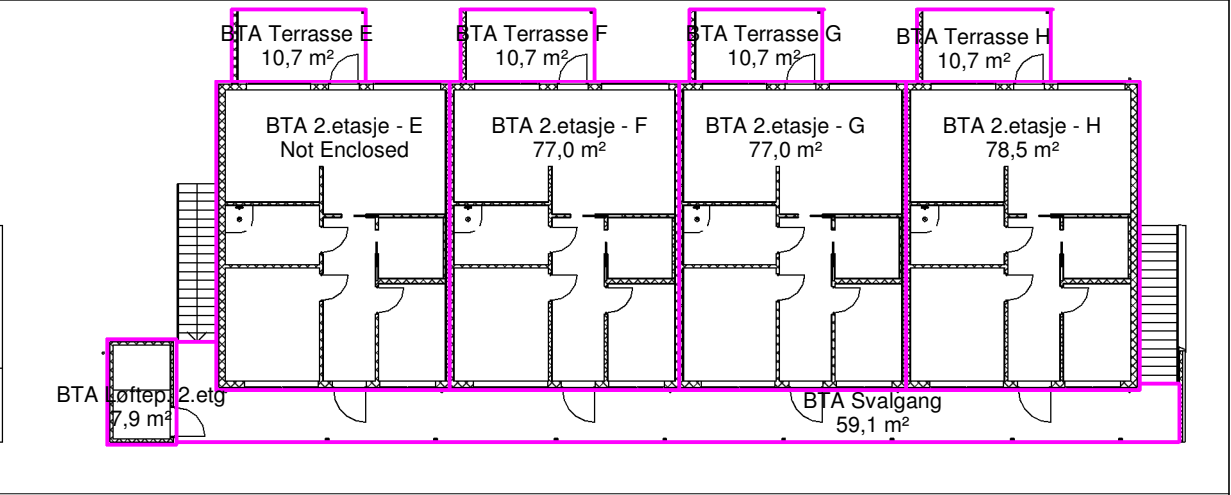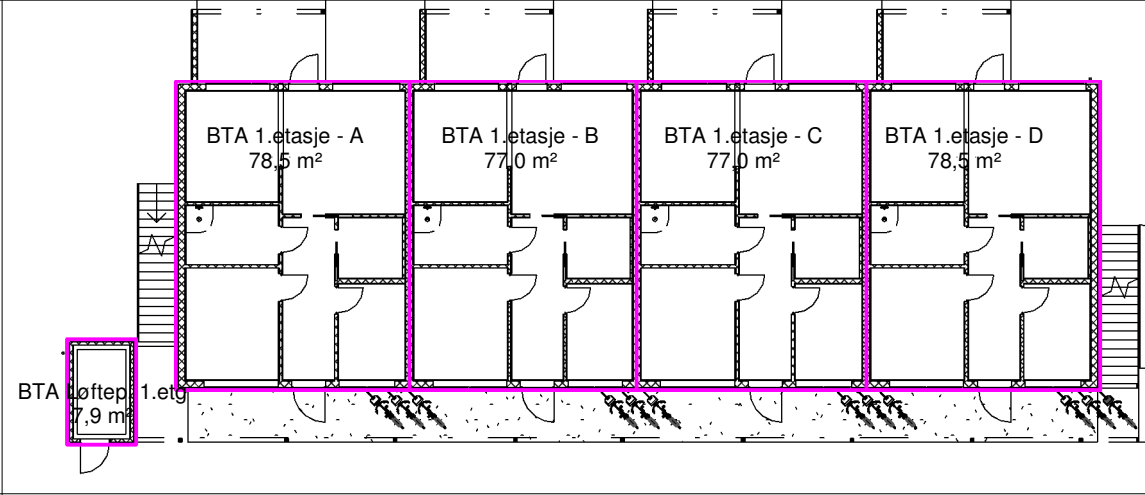

P-rom

P-rom 1.etasje - A	63,9 m ²
P-rom 1.etasje - B	64,0 m ²
P-rom 1.etasje - C	64,0 m ²
P-rom 1.etasje - D	63,9 m ²
P-rom 1.etg løftep.	5,8 m ²
P-rom 2.etasje - E	64,2 m ²
P-rom 2.etasje - F	64,2 m ²
P-rom 2.etasje - G	64,2 m ²
P-rom 2.etasje - H	64,2 m ²
P-rom 2.etg løftep.	5,8 m ²
	524,1 m ²

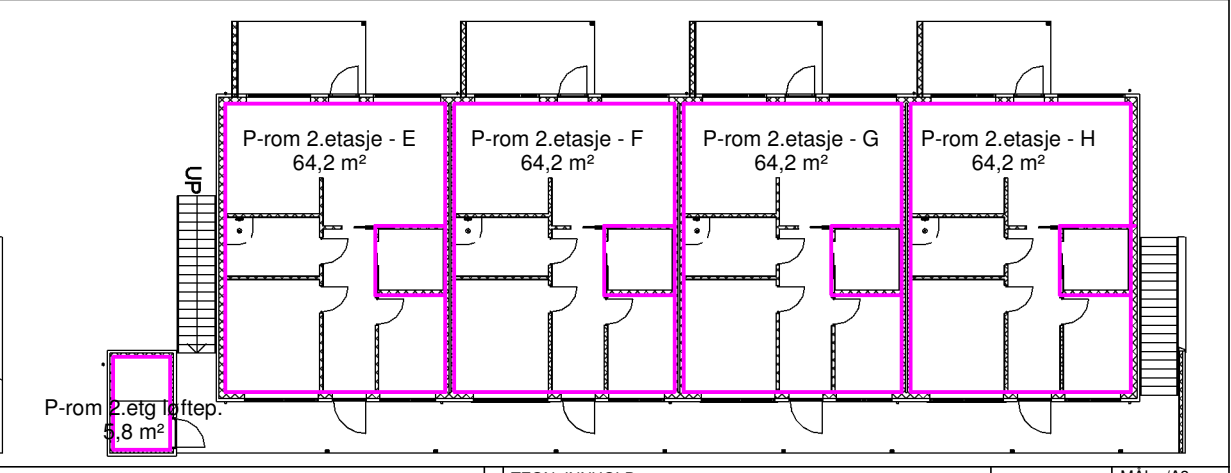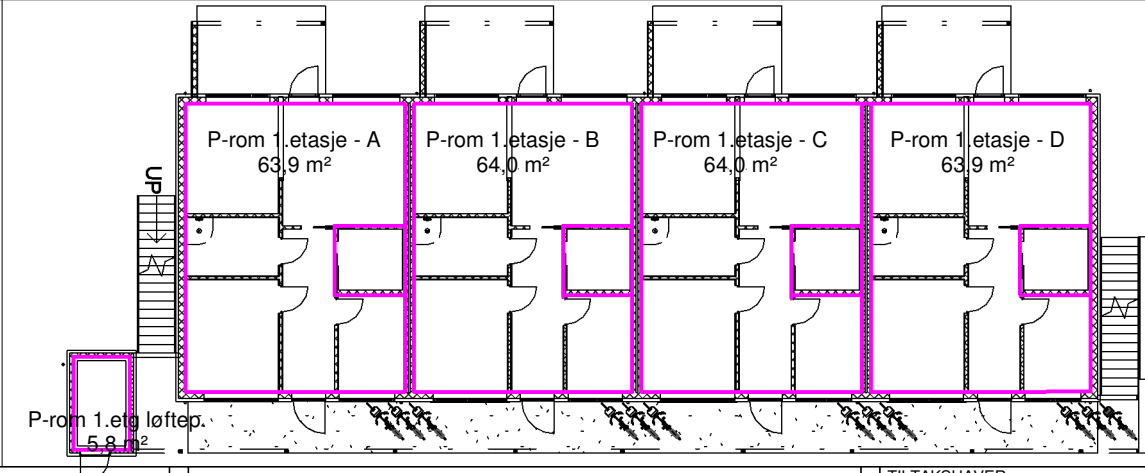

REV:	DATO:	SIGN:	REVISJON:
A	22.03.21	tme	Spilvendt heis/trapp

MESTERHUS
Garvik Prosjekt AS
Tlf: 52 84 47 50

TILTAKSHAVER
BYGGEPLASS
Tjøsvooll Tunet, Åkrehamn
G.Nr. / B.Nr.
13/686
KOMMUNE
Karmøy

ARKIT
— ARKITEKT & —
INGENIØRTJENESTER
www.arkit.no post@arkit.no

TEGN, INNHOLD	TILTAKSART:	MÅL v/A3:
Arealberegning		1 : 250
PROSJEKT		
8-mannsbolig mot sør		
ARKITEKT	DATO:	SIGN:
Torbjørn Eriksen	27.10.2020	tme
PROSJEKT Nr.	TEGN.Nr.	
20172	A106	