


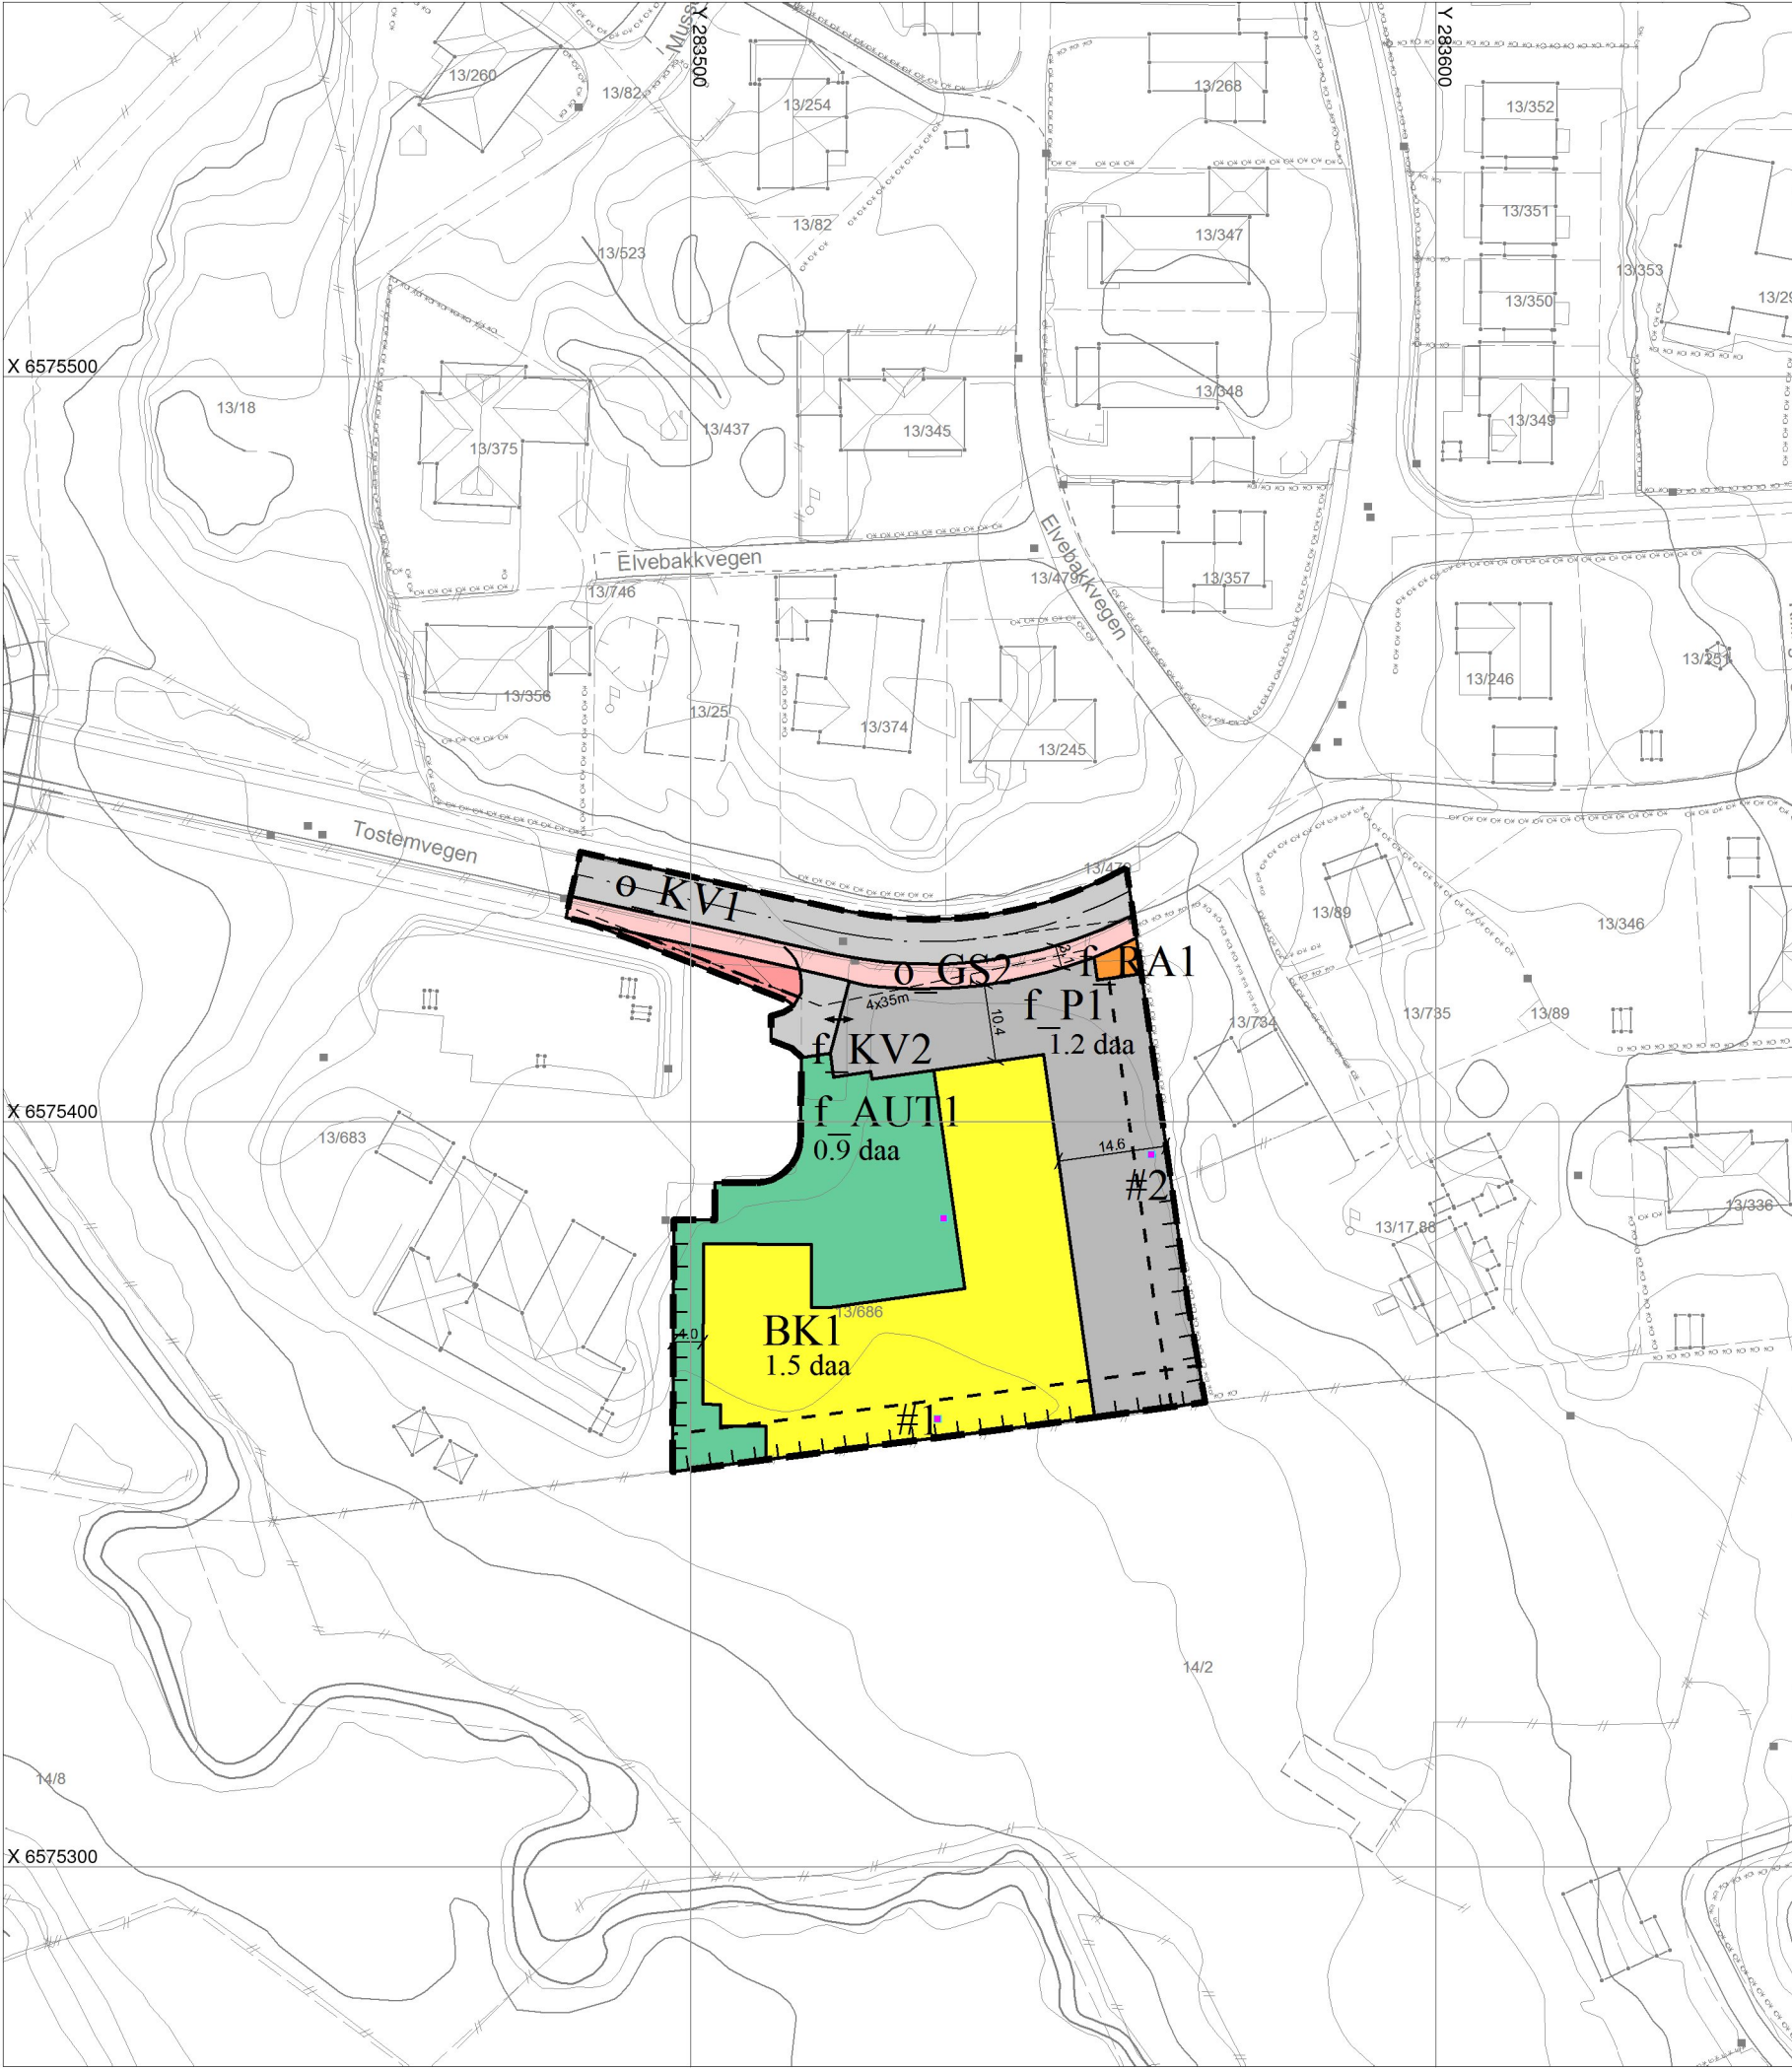

TEGNFORKLARING

Reguleringsplan PBL 2008

- Sikringsonegrense
- Bestemmelsegrense
- BK Boligbebyggelse - konsentrert småhusbebyggelse
- BH Barnehage
- RA Renovasjonsanlegg
- AUT Annet uteoppholdsareal
- KV Kjøreveg
- GS Gang/sykkelveg
- P Parkering
- N140 Sikringsone - Frisikt
- # Bestemmelseområde

Felles for reguleringsplan PBL 1985 og 2008

- Regulerings- og bebyggelsesplanområde
- Planens begrensning
- Formålsgrense
- Regulert senterlinje
- Frisiktslinje
- Regulert kant kjørebane
- Regulert støttemur
- Avkjørsel

Eierform PBL2008:
o_ offentlig
f_ felles

Basiskart:
Geodetisk grunnlag: UTM-sone32v (EUREF89/WGS84)
Geodetisk høydegrunnlag: NN2000
Geodatakilde: Karmøy kommune / Geovekst
Uttaksdato basiskart: 13.05.2022

0 10 20 30 40 m
Ekvidistanse 1m Målestokk 1:1000

REVISJONER:		rev: htm1
Reguleringsplan for Tjøsvoll øst, gnr 13/686 m.fl.		
 -Endring av Detaljregulering - gnr. 13, bnr. 686 KARMØY KOMMUNE Bestemmelser både på kart og som egen tekst		2069-1 Nasjonal plan-ID: 1149_2069-1
Utarbeidet av: Archidea Haugesund AS		Sak nr. 20/27604
Forslagsstiller: Garvik Prosjekt AS		
SAKSBEHANDLING ETTER PLAN- OG BYGNINGSLOVEN		
1.gangs politisk behandling i kommunen HTM-sak	Dato	Sign.
Utlekking til offentlig ettersyn i tidsrommet	31.05.22	ENJ
2.gangs behandling i kommunen HTM-sak		

