
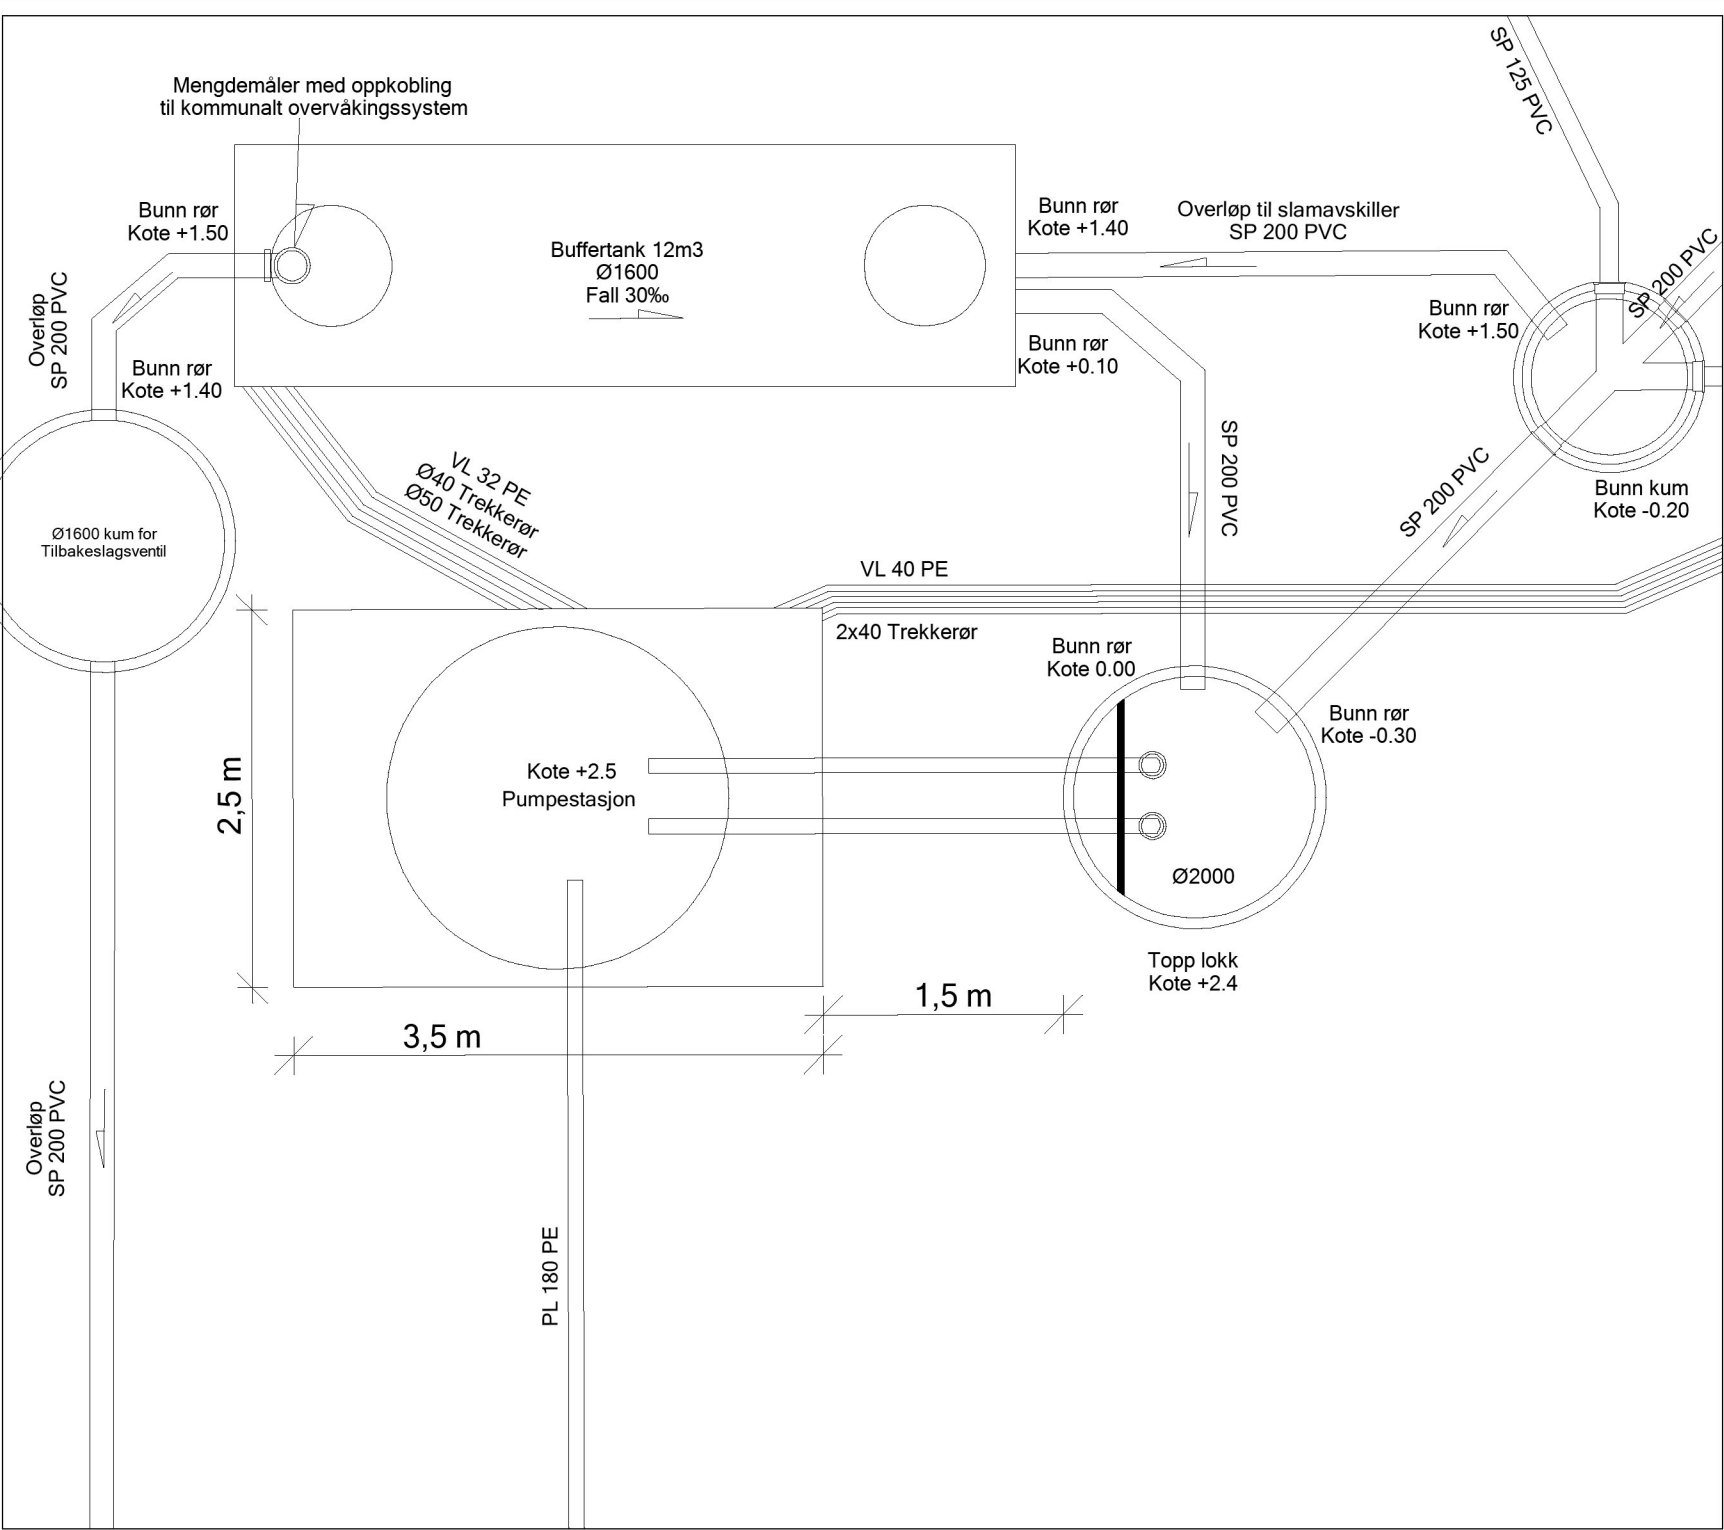


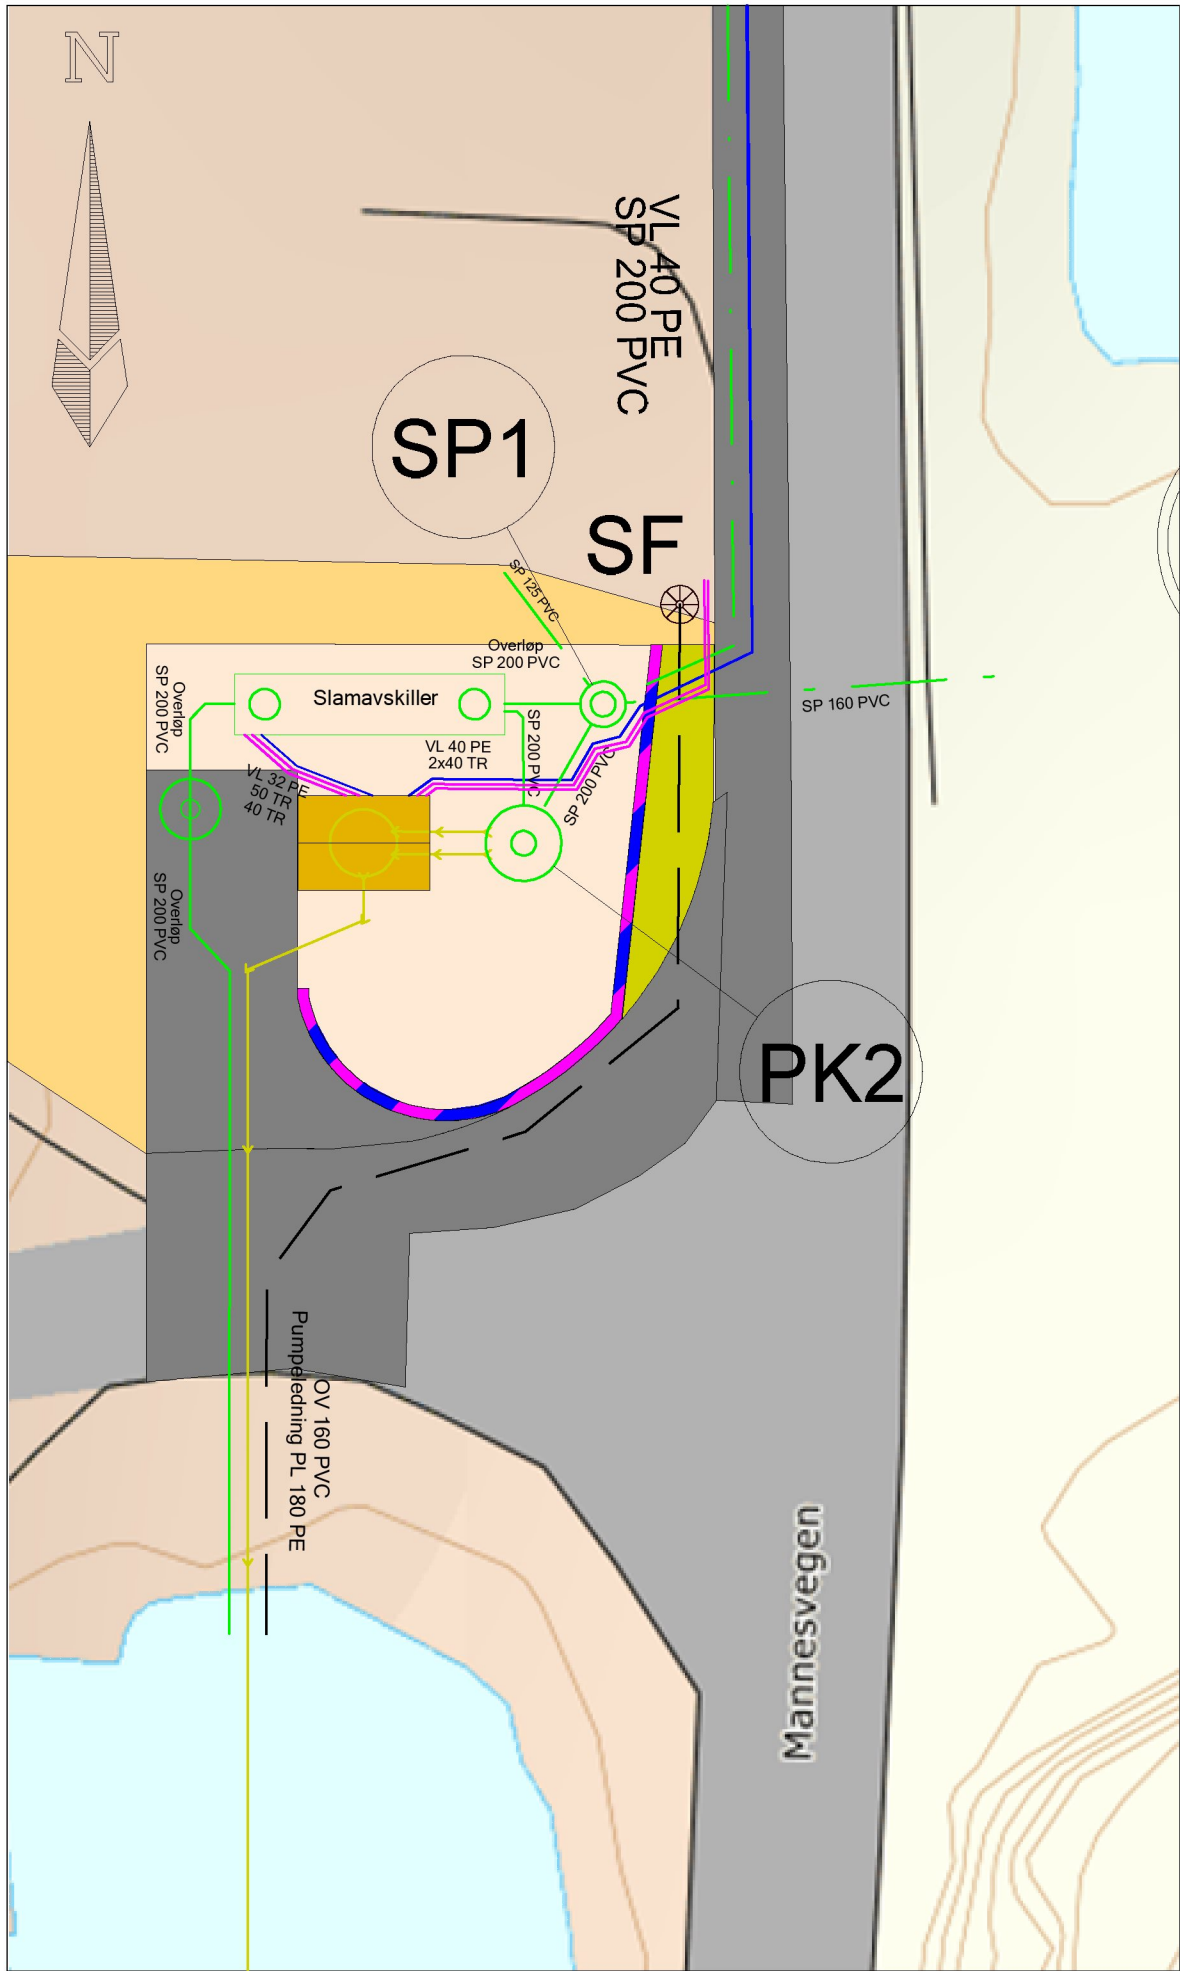

G	Oppdatert plankart	11/09/2020	TK
F	Oppdatert pumpestasjon	01/09/2020	TK
D	Oppdatert overløp system	17/01/2019	TK
C	Oppdatert pumpestasjon	18/12/2018	TK
B	Oppdatert overvannledning	06/08/2018	TK
A	Oppdatert pumpestasjon	23/05/2018	TK

RH-OPPMÅLING			
SLETTEBØVEGEN 84, 4270 ÅKREHAMN E-post: post@rh-oppmaling.no www.rh-oppmaling.no			
Dato	Konstr./tegnet	Godkjent	Målestokk
19/12/2017			1:200
EUREF89 - SONE 32 NN 2000 høyder			TegningsformatA3
Pumpestasjon skisse Teknisk plan for Stivlevågen Vest Garvik AS			Erstattet av:
			911
Herwisning:		Beregning:	