


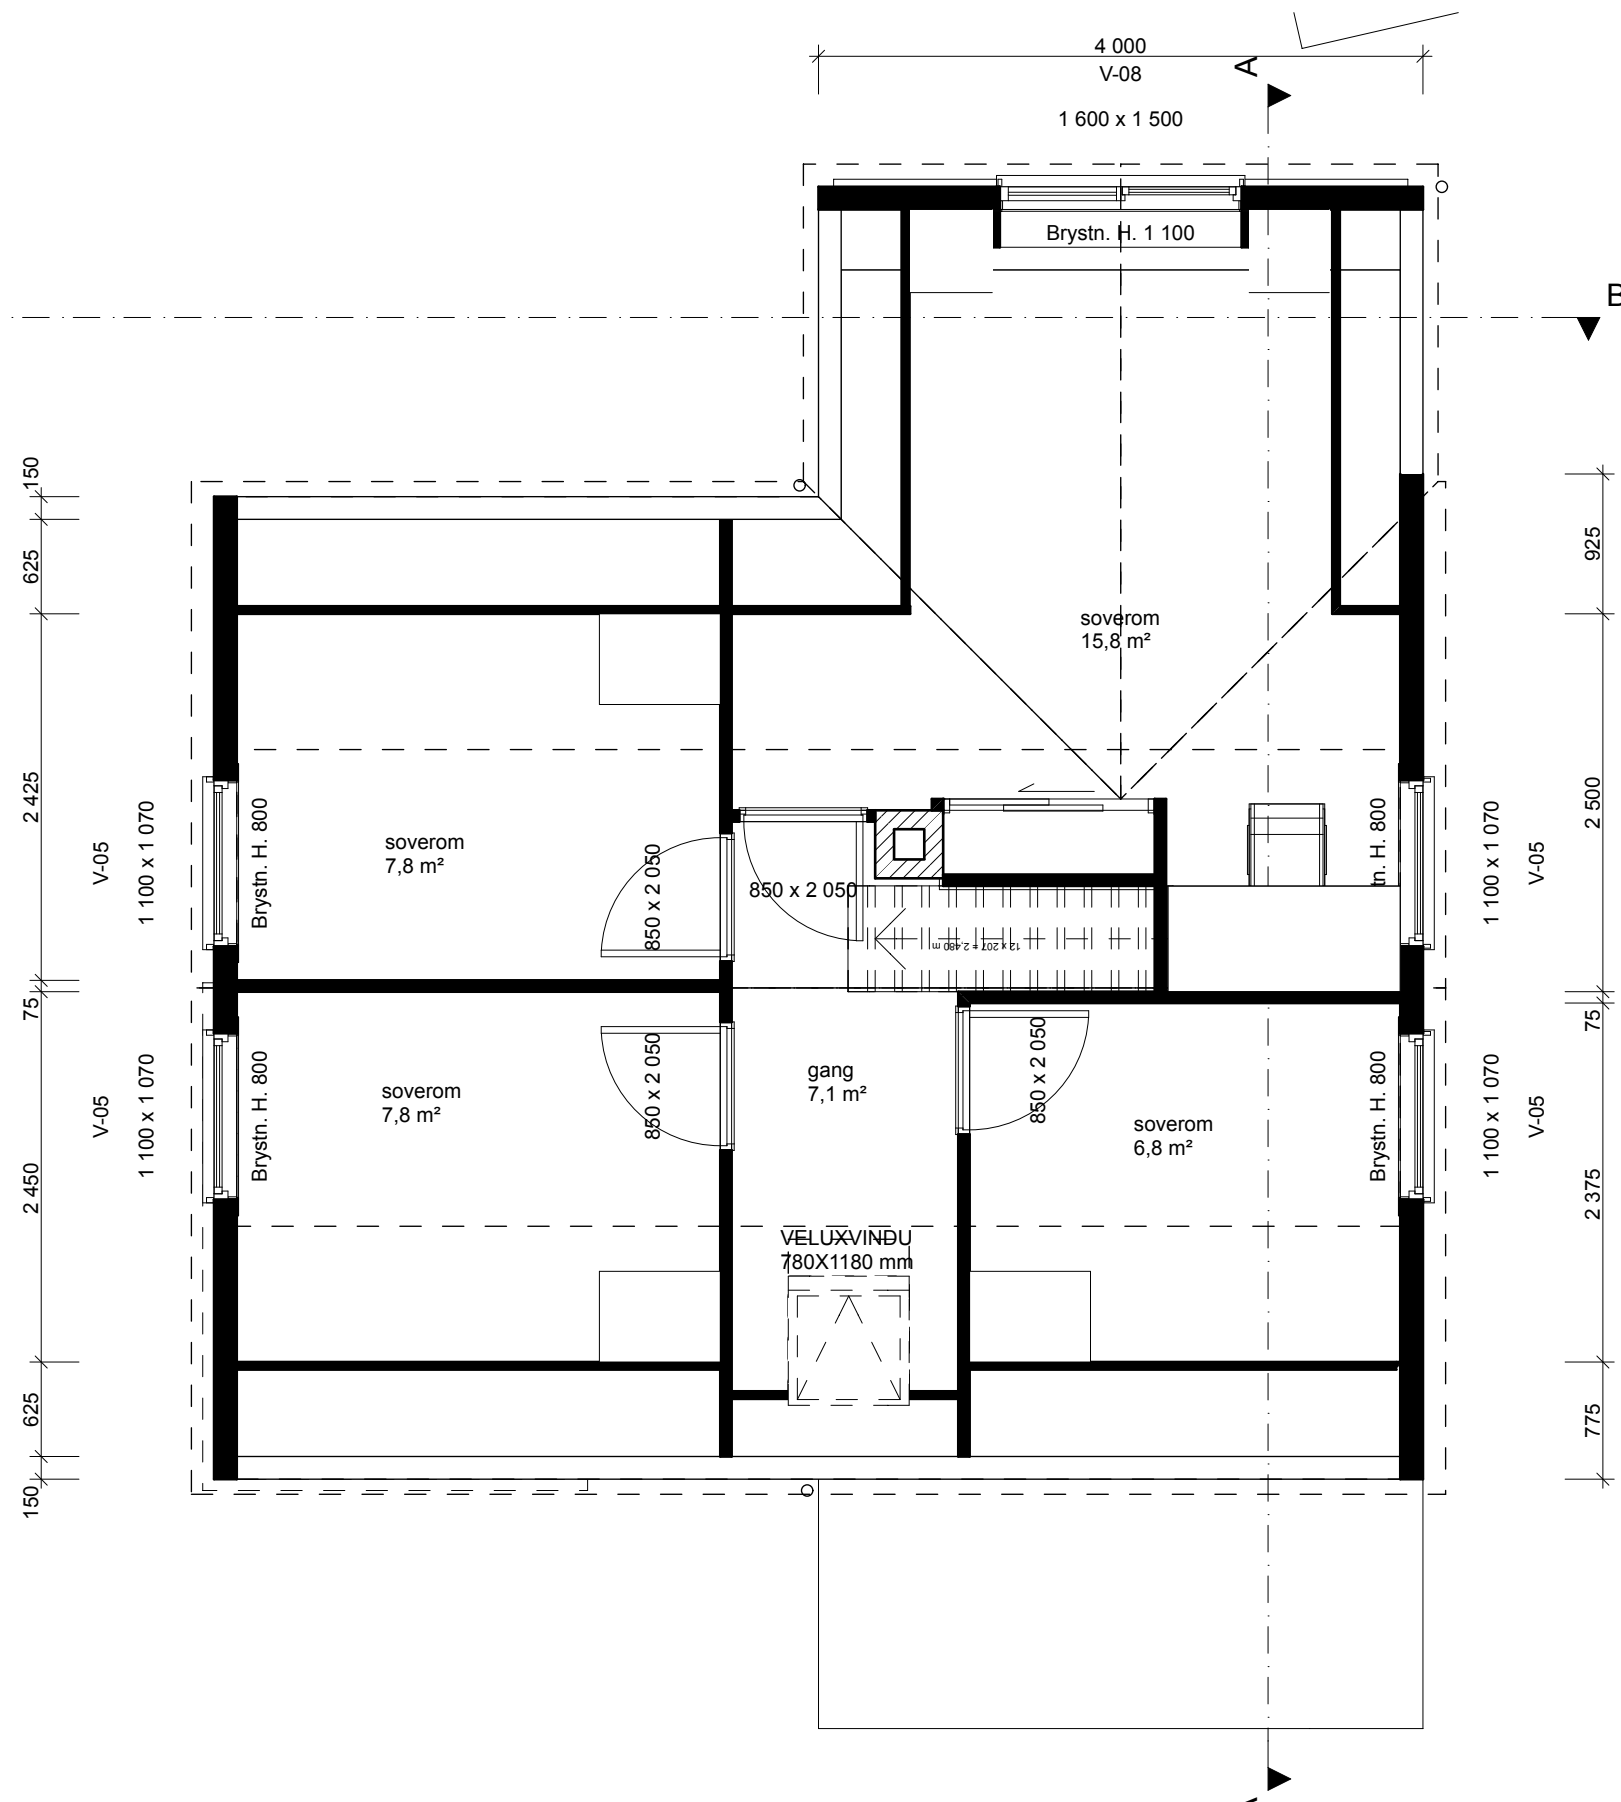

A	ARBEIDSTEGNING	17.03.09	AS	AS
rev.	revisjon	dato	sign.	kontr.

OPUS	tiltakshaver:	Aalmo Strønstad	dato:	30.03.09	målestokk:	1:50	revisjon:	A
	tiltak:	Påbygg fritidsbolig Gnr. 117, bnr. 30, Aksnes, Karmøy kommune	sign:	AS	prosjektnr.: 0050			
			plottedato:	30.03.09				
	tegningen gjelder:	Plan loft etter endring	prosjektansvarlig:	tegningsnr.: 1002				
			Atle Strønstad					
			internkontroll:					
ARKITEKTER AS NPA			MØLLERVN. 22, POSTBOKS 426, 5501 HAUGESUND TLF. 52 70 79 70 - FAX 52 70 79 71 - epost@opusark.no					