


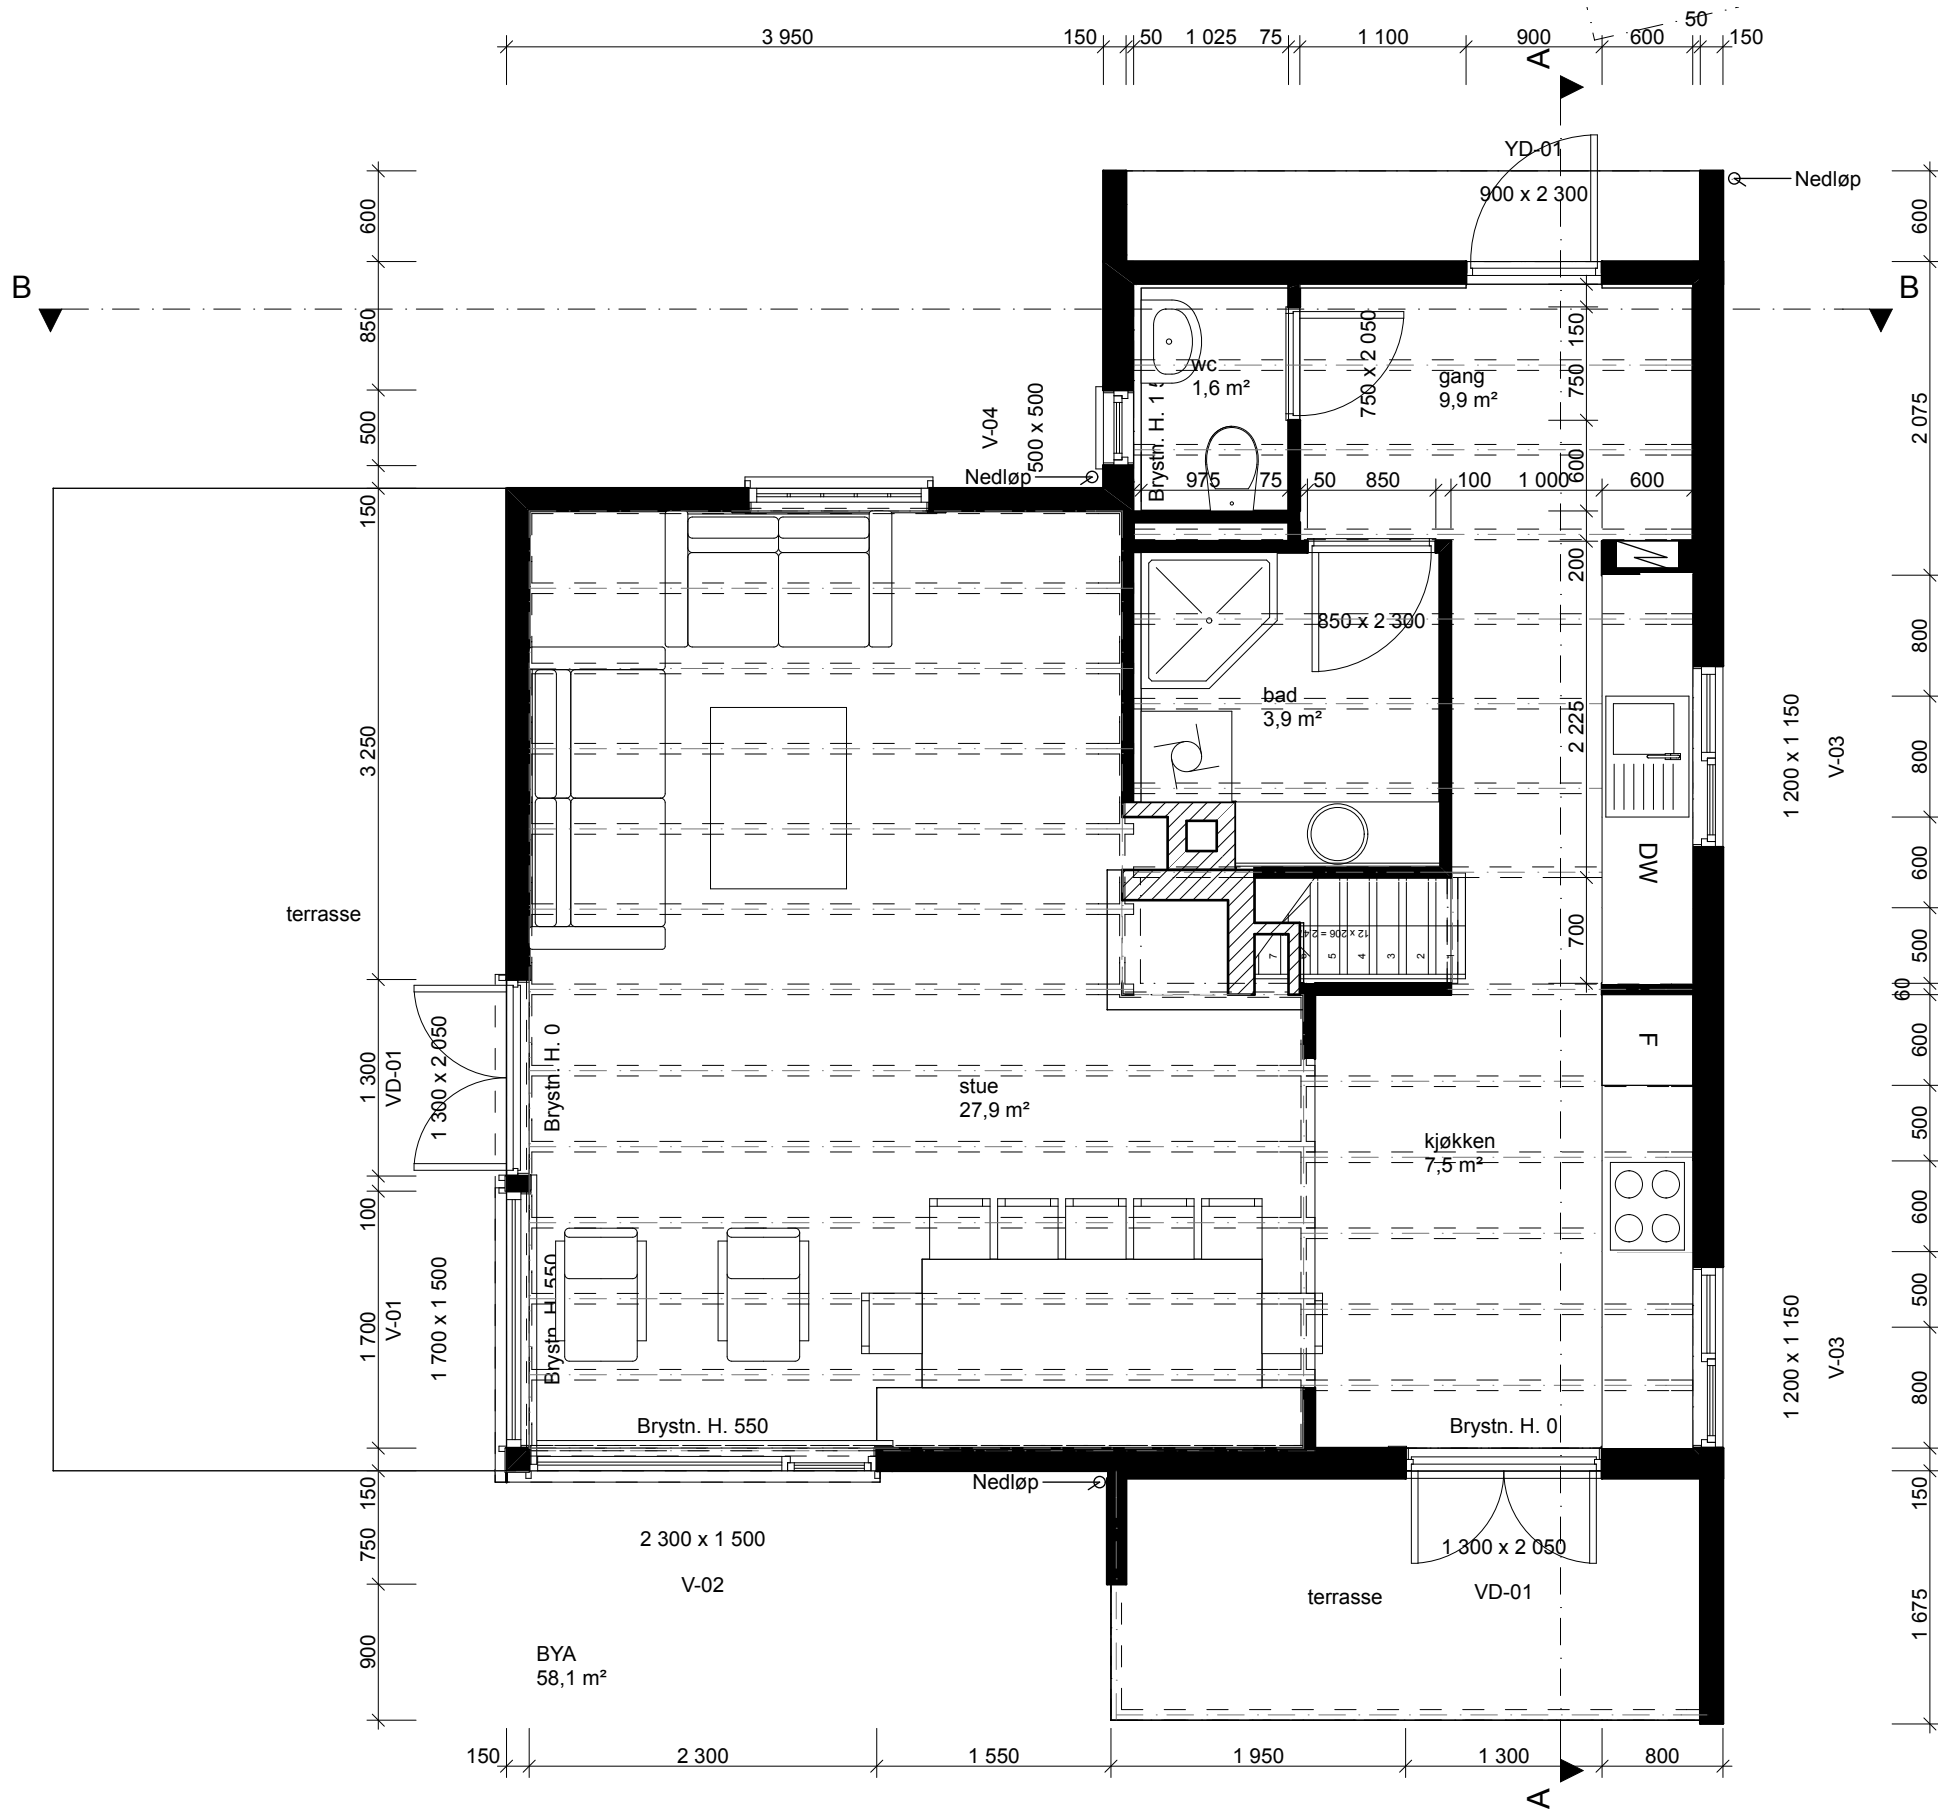

ROMBEHANDLING

GANG

Gulv: Nytt 28 mm furugulv for såpevask
Eksist. vegger: 23 mm påforing, 5" stående glattpanel.
Nye vegger: Stående 5" glattpanel for maling
Himling: 5" glattpanel for maling

WC

Gulv: 22 mm sponplater og belegg.
Eksist. vegger: 48/23 mm påforing, 5" stående glattpanel.
Nye vegger: Stående 5" glattpanel for maling
Himling: 5" glattpanel for maling

BAD

Gulv: Plater, membran, påstøp med varmekabler
Eksist. vegg: 48 mm påforing, 5" stående glattpanel.
Nye vegger: Stående 5" glattpanel for maling mot gang og trapp. Semroc plater for fliser mot stue og wc
Himling: 5" glattpanel for maling

KJØKKEN

Gulv: Eksisterende furubord slipes for såpevask
Eksisterende vegger: Beholdes, såpevaskes
Himling: 5" glattpanel for maling

STUE

Gulv: Eksisterende furubord slipes for såpevask
Eksisterende vegger: Beholdes, såpevaskes
Himling: Synlige bjelker og gulvbord males.

B	ENDRET KJØKKEN	20.04.09	AS	AS
A	ARBEIDSTEGNING	17.03.09	AS	AS
rev.	revisjon	dato	sign.	kontr.

OPUS

tiltakshaver:	Aalmo Strønstad	dato:	21.04.09	målestokk:	1:50	revision:	B
tiltak:	Påbygg fritidsbolig Gnr. 117, bnr. 30, Aksnes, Karmøy kommune	sign:	AS	prosjektnr.:			
		plottedato:	21.04.09	0050			
tegningen gjelder:	Plan 1. etasje etter endring	prosjektansvarlig:		tegningsnr.:			
		Atle Strønstad internkontroll:		1001			
ARKITEKTER AS NPA		MØLLERVN. 22, POSTBOKS 426, 5501 HAUGESUND TLF. 52 70 79 70 - FAX 52 70 79 71 - epost@opusark.no					