HOH.

K 1
VK
1 stk Ø 63 - 2" T-stykke
1 stk Ø 2" - 3 x 1 1/2" manifoyl
1 stk Ø 2" - 50 bakkekran
3 stk Ø 2" - 32 bakkekran
Pakninger i gjennomføring i kumvegg
Flytende ramme og kjøresterkt lokk

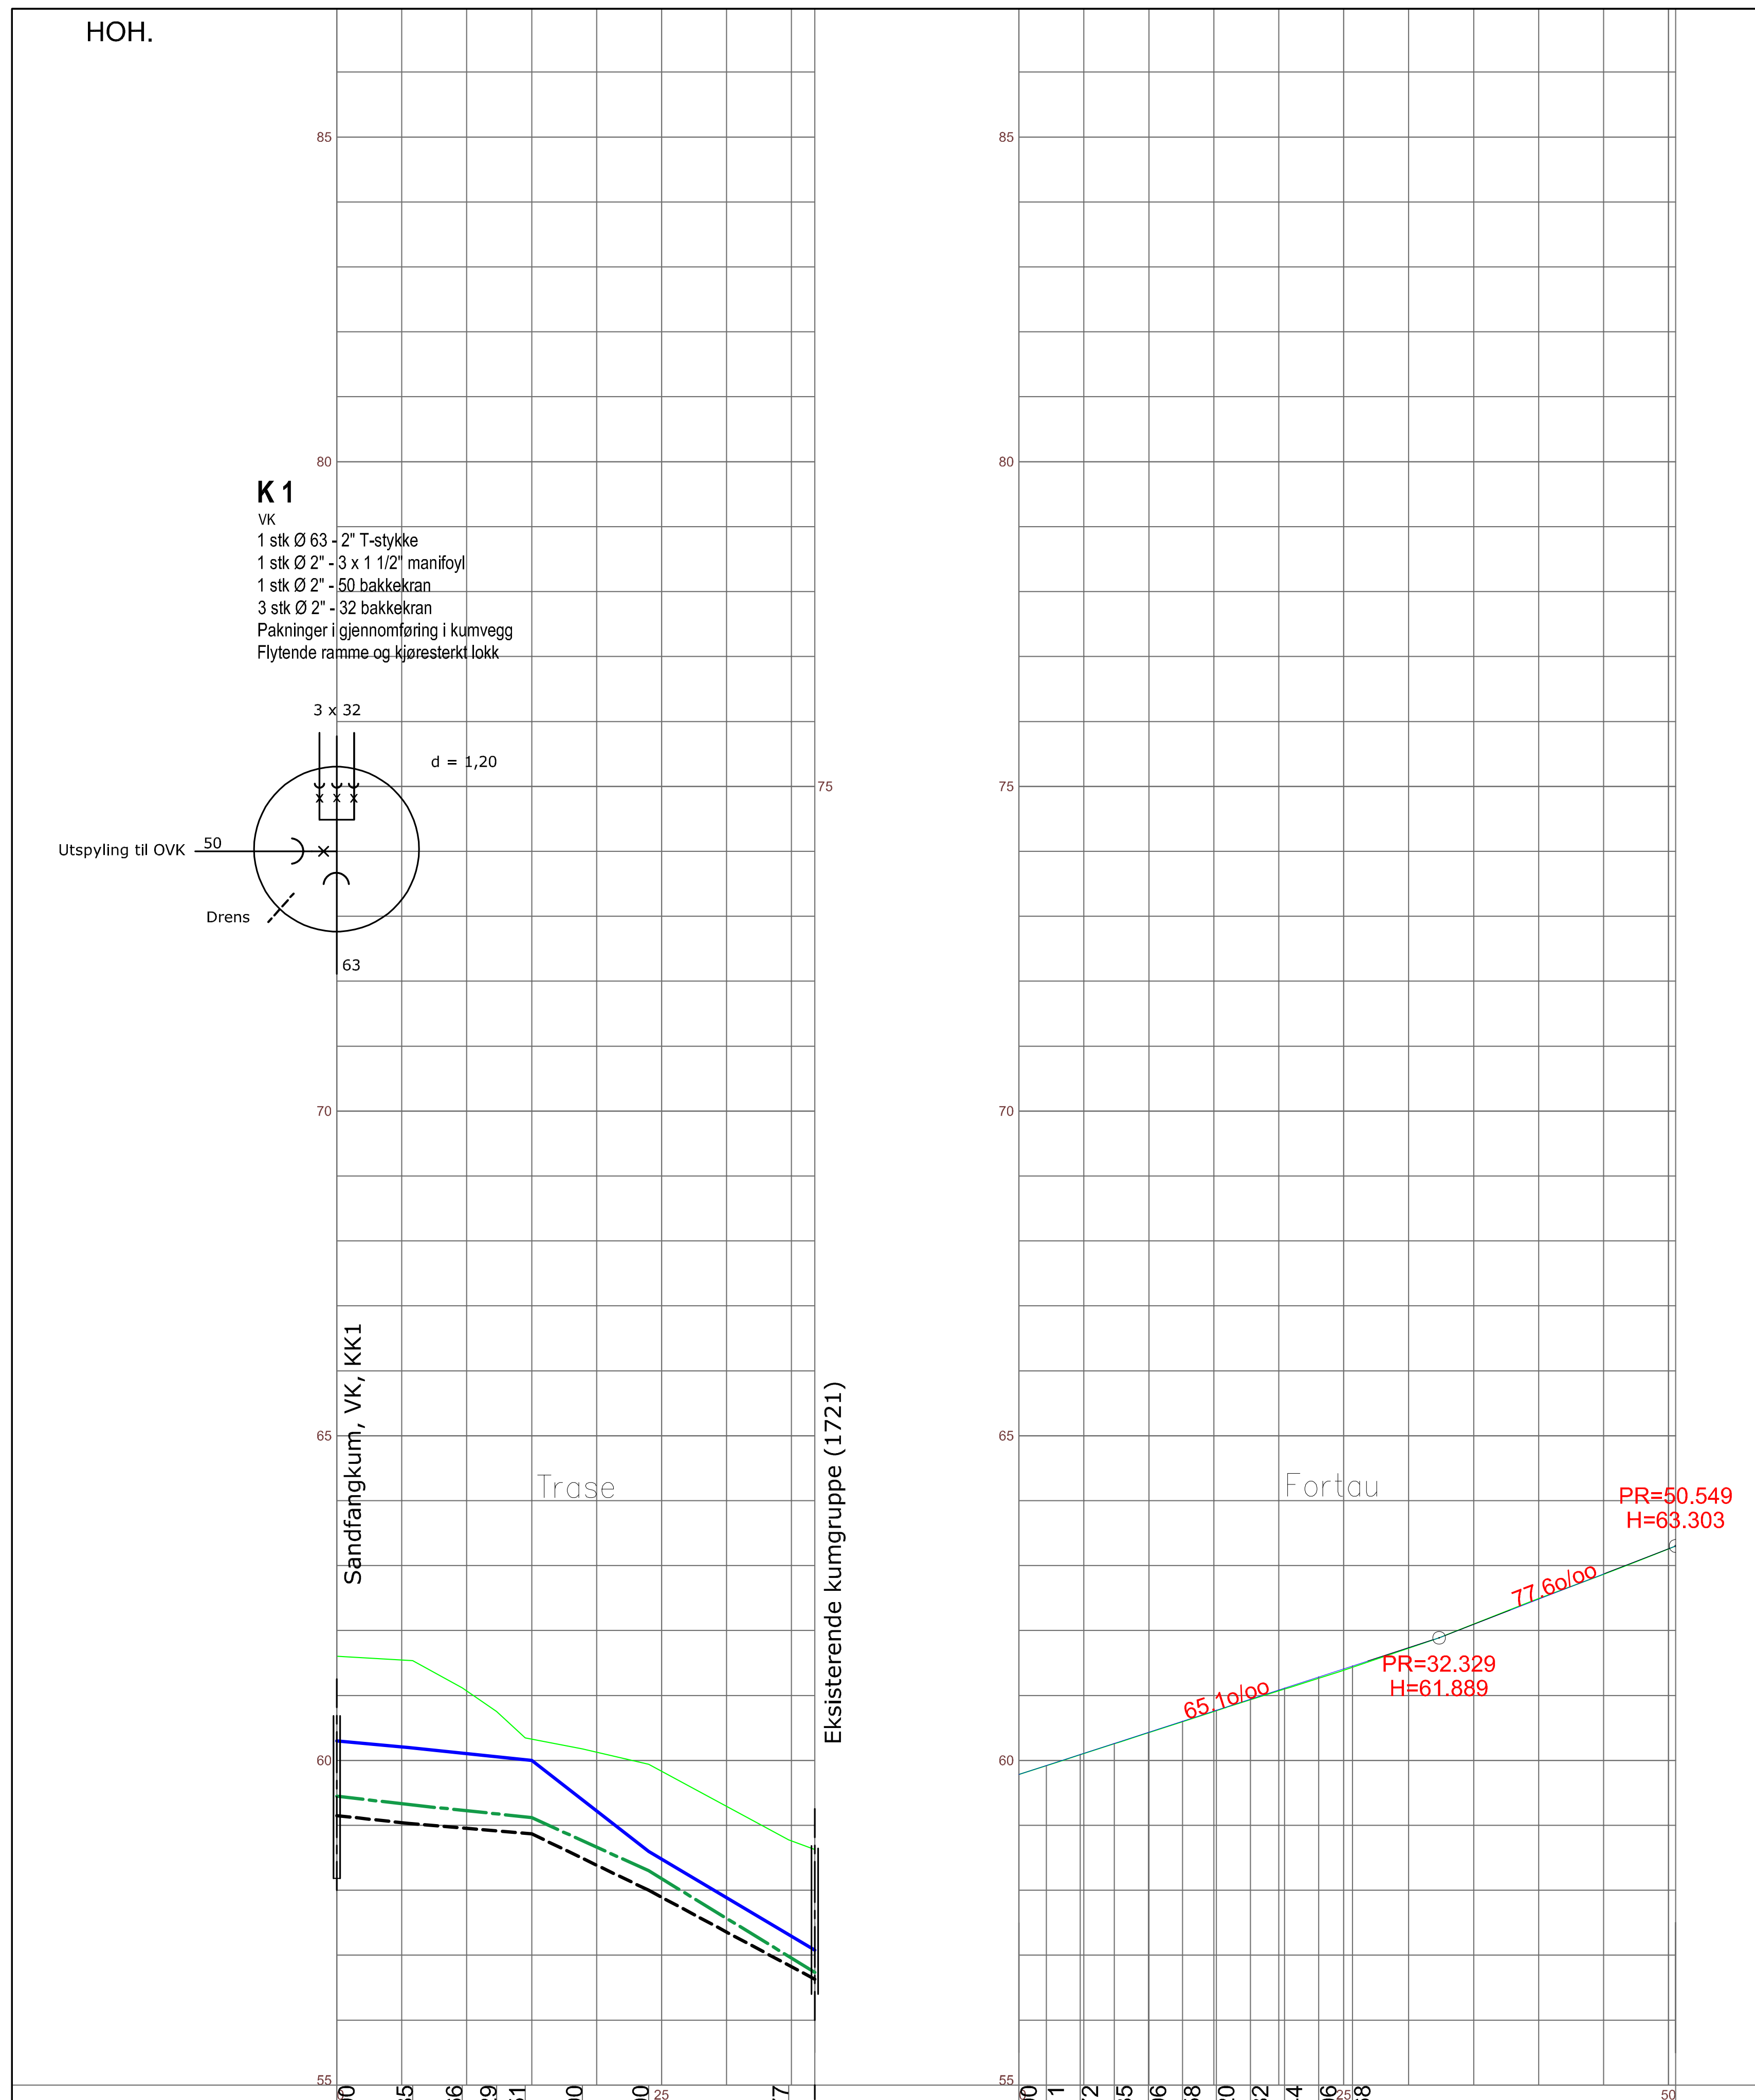

	Trase	Fortau
PROFIL NUMMER	0.00 5.85 9.66 12.29 14.51 18.90 24.00 34.77	0.00 2.11 4.72 7.35 9.96 12.58 15.20 17.82 20.44 23.06 25.68
MARKSLAG		
EIENDOMSFORHOLD		
TERRENGHØYDE	61.60 61.07 60.13 59.29 58.63	59.78 59.78 60.43 60.43 61.09 61.07 61.74 61.73 62.48 62.49 63.26 63.26 63.30 63.30
REGULERT HØYDE (Senter kjørebane)		
HOR.KURV.		
BREDDE UTV.		
TVERRFALL (1%=2mm) —H.kj.b.k. - - V.kj.b.k		3.0%
PELNUMMER		
Vann — Topp utvendig rør	60 30 60 20 60 00 58 60 57 08	
Vann — Type og dimensjon	63 mm PE 100 SDR 11 c = 1,6	
Spillvann — Bunn innvendig rør	59 45 59 32 59 12 58 30 56 77	
Spillvann — Fall i % ₒ	23,6 o/oo 21,1 o/oo 91,1 o/oo 120 o/oo	
Spillvann — Type og dimensjon	125 mm PVC NS-EN 1401 SN8*	
Pumpe — Topp utvendig rør		
Pumpe — Type og dimensjon		
Overvann — Bunn innvendig rør	59 15 59 03 58 87 58 00 56 63	
Overvann — Fall i % ₒ	21,8 o/oo 16,8 o/oo 96,7 o/oo 107,5 o/oo	
Overvann — Type og dimensjon	160 mm PVC NS-EN 1401 SN8*	

TEGNFORKLARING:

🟩 ———	Eksisterende terreng
🟥 ———	Fjell/fast masse
———	Regulert høyde
———	Vannledning
—·—·—	Spillvannsledning
— — —	Overvannsledning

REV.	ANT.	REVIDERING GJELDER	SIGN.	DATO

JOHN ALVSEIKE
RÅDGIVENDE INGENIØRFIRMA
Breidablikgaten 143 - 5527 Haugesund
Telefon 52 72 71 66
E-post i-johalv@online.no

Jon Gilbert Helgeland
Boligprosjekt Stølsbakken

Lengdeprofil Trase og Fortau

TEGNET	J.H.L
KONTR.	J.A
MÅL	1:500, 1:100
DATO	28.05.2021

KARTMÅLESTOKK:	TEGN NR.	REV.
	K1813–201	