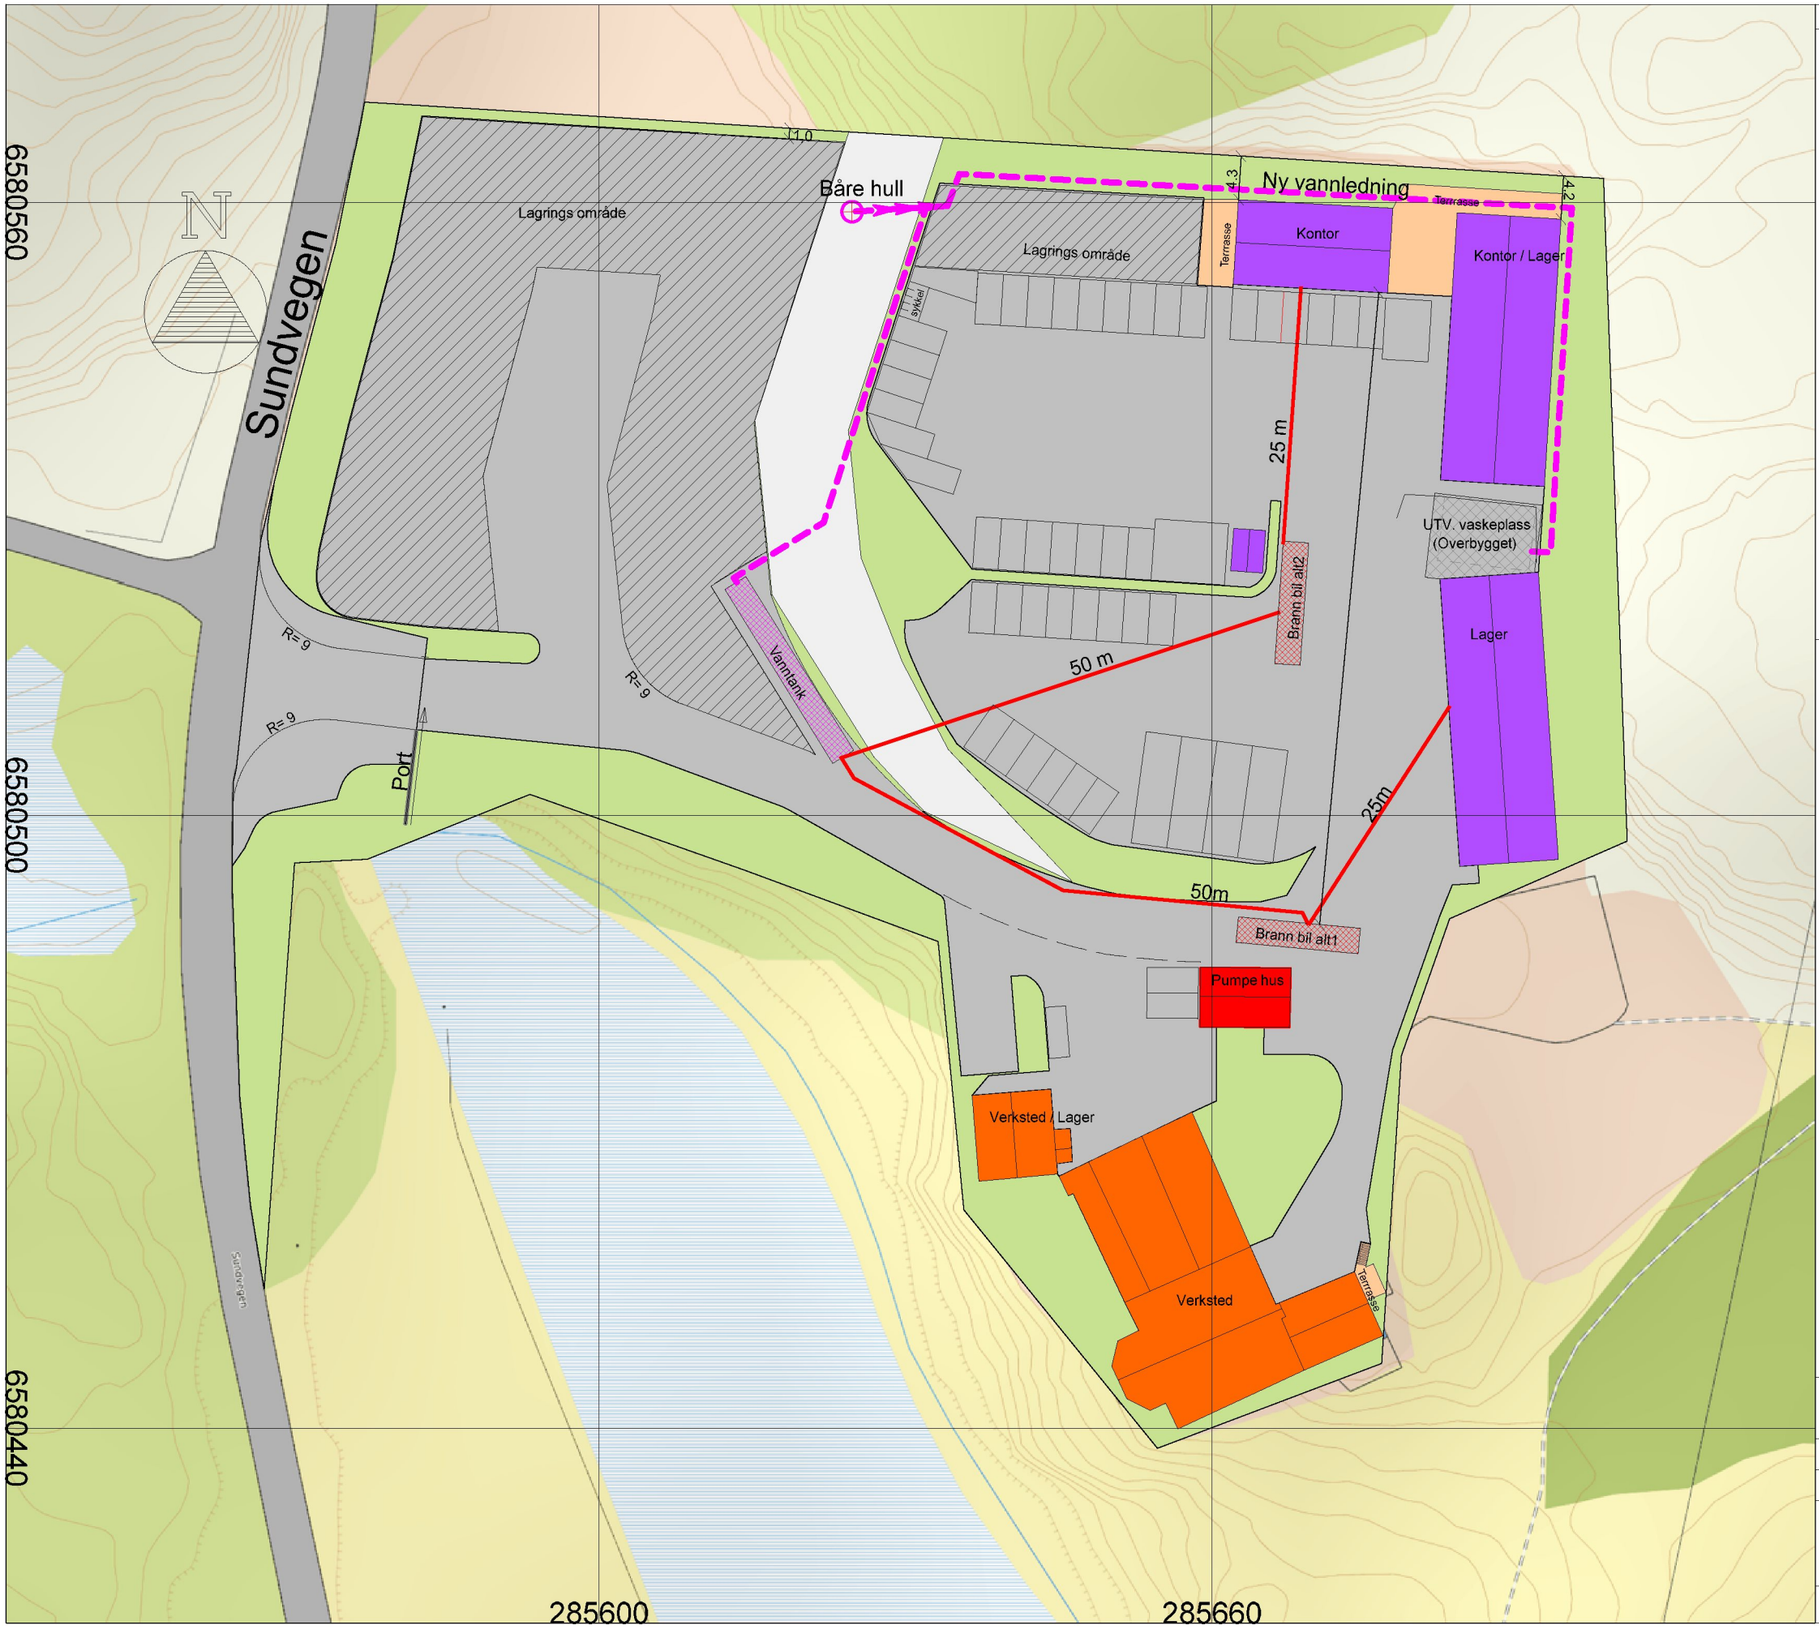

Tegnforklaring

Bebyggelse og anlegg (PBL § 12-5, nr. 1)

- Nye bygg
- Godkjente bygg
- Grind
- Kommunal pumpehus
- Asfalt
- Sikrett fjell
- Grønt
- Terrasse
- Brann bil
- Vanntank

Linjesymbol

- Brannslange
- Vanntank
- Ny Vannledning

Måleståkk; 1:600

RH Oppmåling

Dato	Konstr./tegnet	Godkjent	Målestokk	
13.09.2021	RH		1:600	
EUREF89 - SONE 32	NN 2000 høyder			

Skisse for brann løsning
Ytraland Industriområåde
Plan 3042 - 74/77 mfl.

Erstatning for:	Erstattet av:
	911

Henvisning: | Beregning: