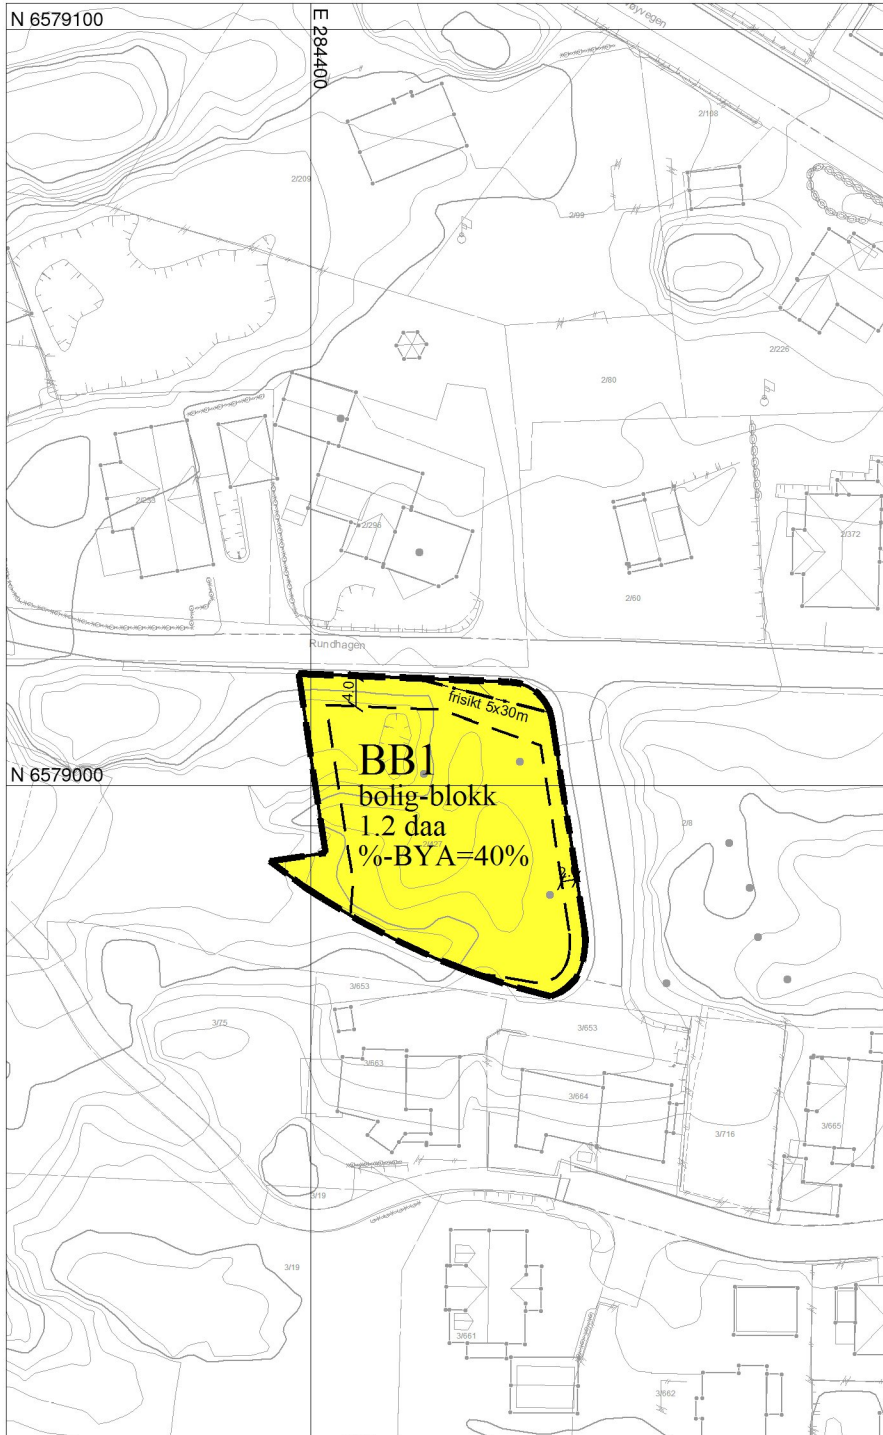




TEGNFORKLARING

 
Reguleringsplan-Bebyggelse og anlegg (PBL2008 §12-5 NR.1)

BB Boligbebyggelse - blokkbebyggelse

 
 
 
Reguleringsplan-Hensynsoner (PBL2008 §12-6)

 Sikringsone - Frisikt

Reguleringsplan-Juridiske linjer og punkt PBL2008

 Sikringsonegrense

Reguleringsplan-Felles for PBL 1985 og 2008

 Planens begrensning
 Formålsgrense
 Byggegrense
 Frisiktslinje
 Målelinje/Avstandslinje

Eierform PBL2008:

o_ offentlig
f_ felles

Basiskart:

Geodetisk grunnlag: UTM-sone32v (EUREF89/WGS84)
Geodetisk høydegrunnlag: NN2000
Geodatakilde: Karmøy kommune / Geovekst
Uttaksdato basiskart: 15.08.2022

0 10 20 30 40 m

Ekvidistanse 1m Målestokk 1:1000



REVISJONER:

rev: del

Plan 2034: Bebyggelsesplan m. bestemmelser for Steinarskogen



KARMØY
KOMMUNE

Endring Steinarskogen -vedr.overbygg gangareal

2034-1

Nasjonal plan-ID:
1149_2034

Bestemmelser både på kart og som egen tekst

Utarbeidet av: Vinkel arkitekter as

Forslagsstiller: Steinarskogen eiendom as

Sak nr.22/5074

SAKSBEHANDLING ETTER PLAN- OG BYGNINGSLOVEN

Oppsrtartsvarslet 22.06.22 -frist 06.07.22

Delegert sak 1285/22

Dato Sign.

15.08.22 GOCR/THS

