


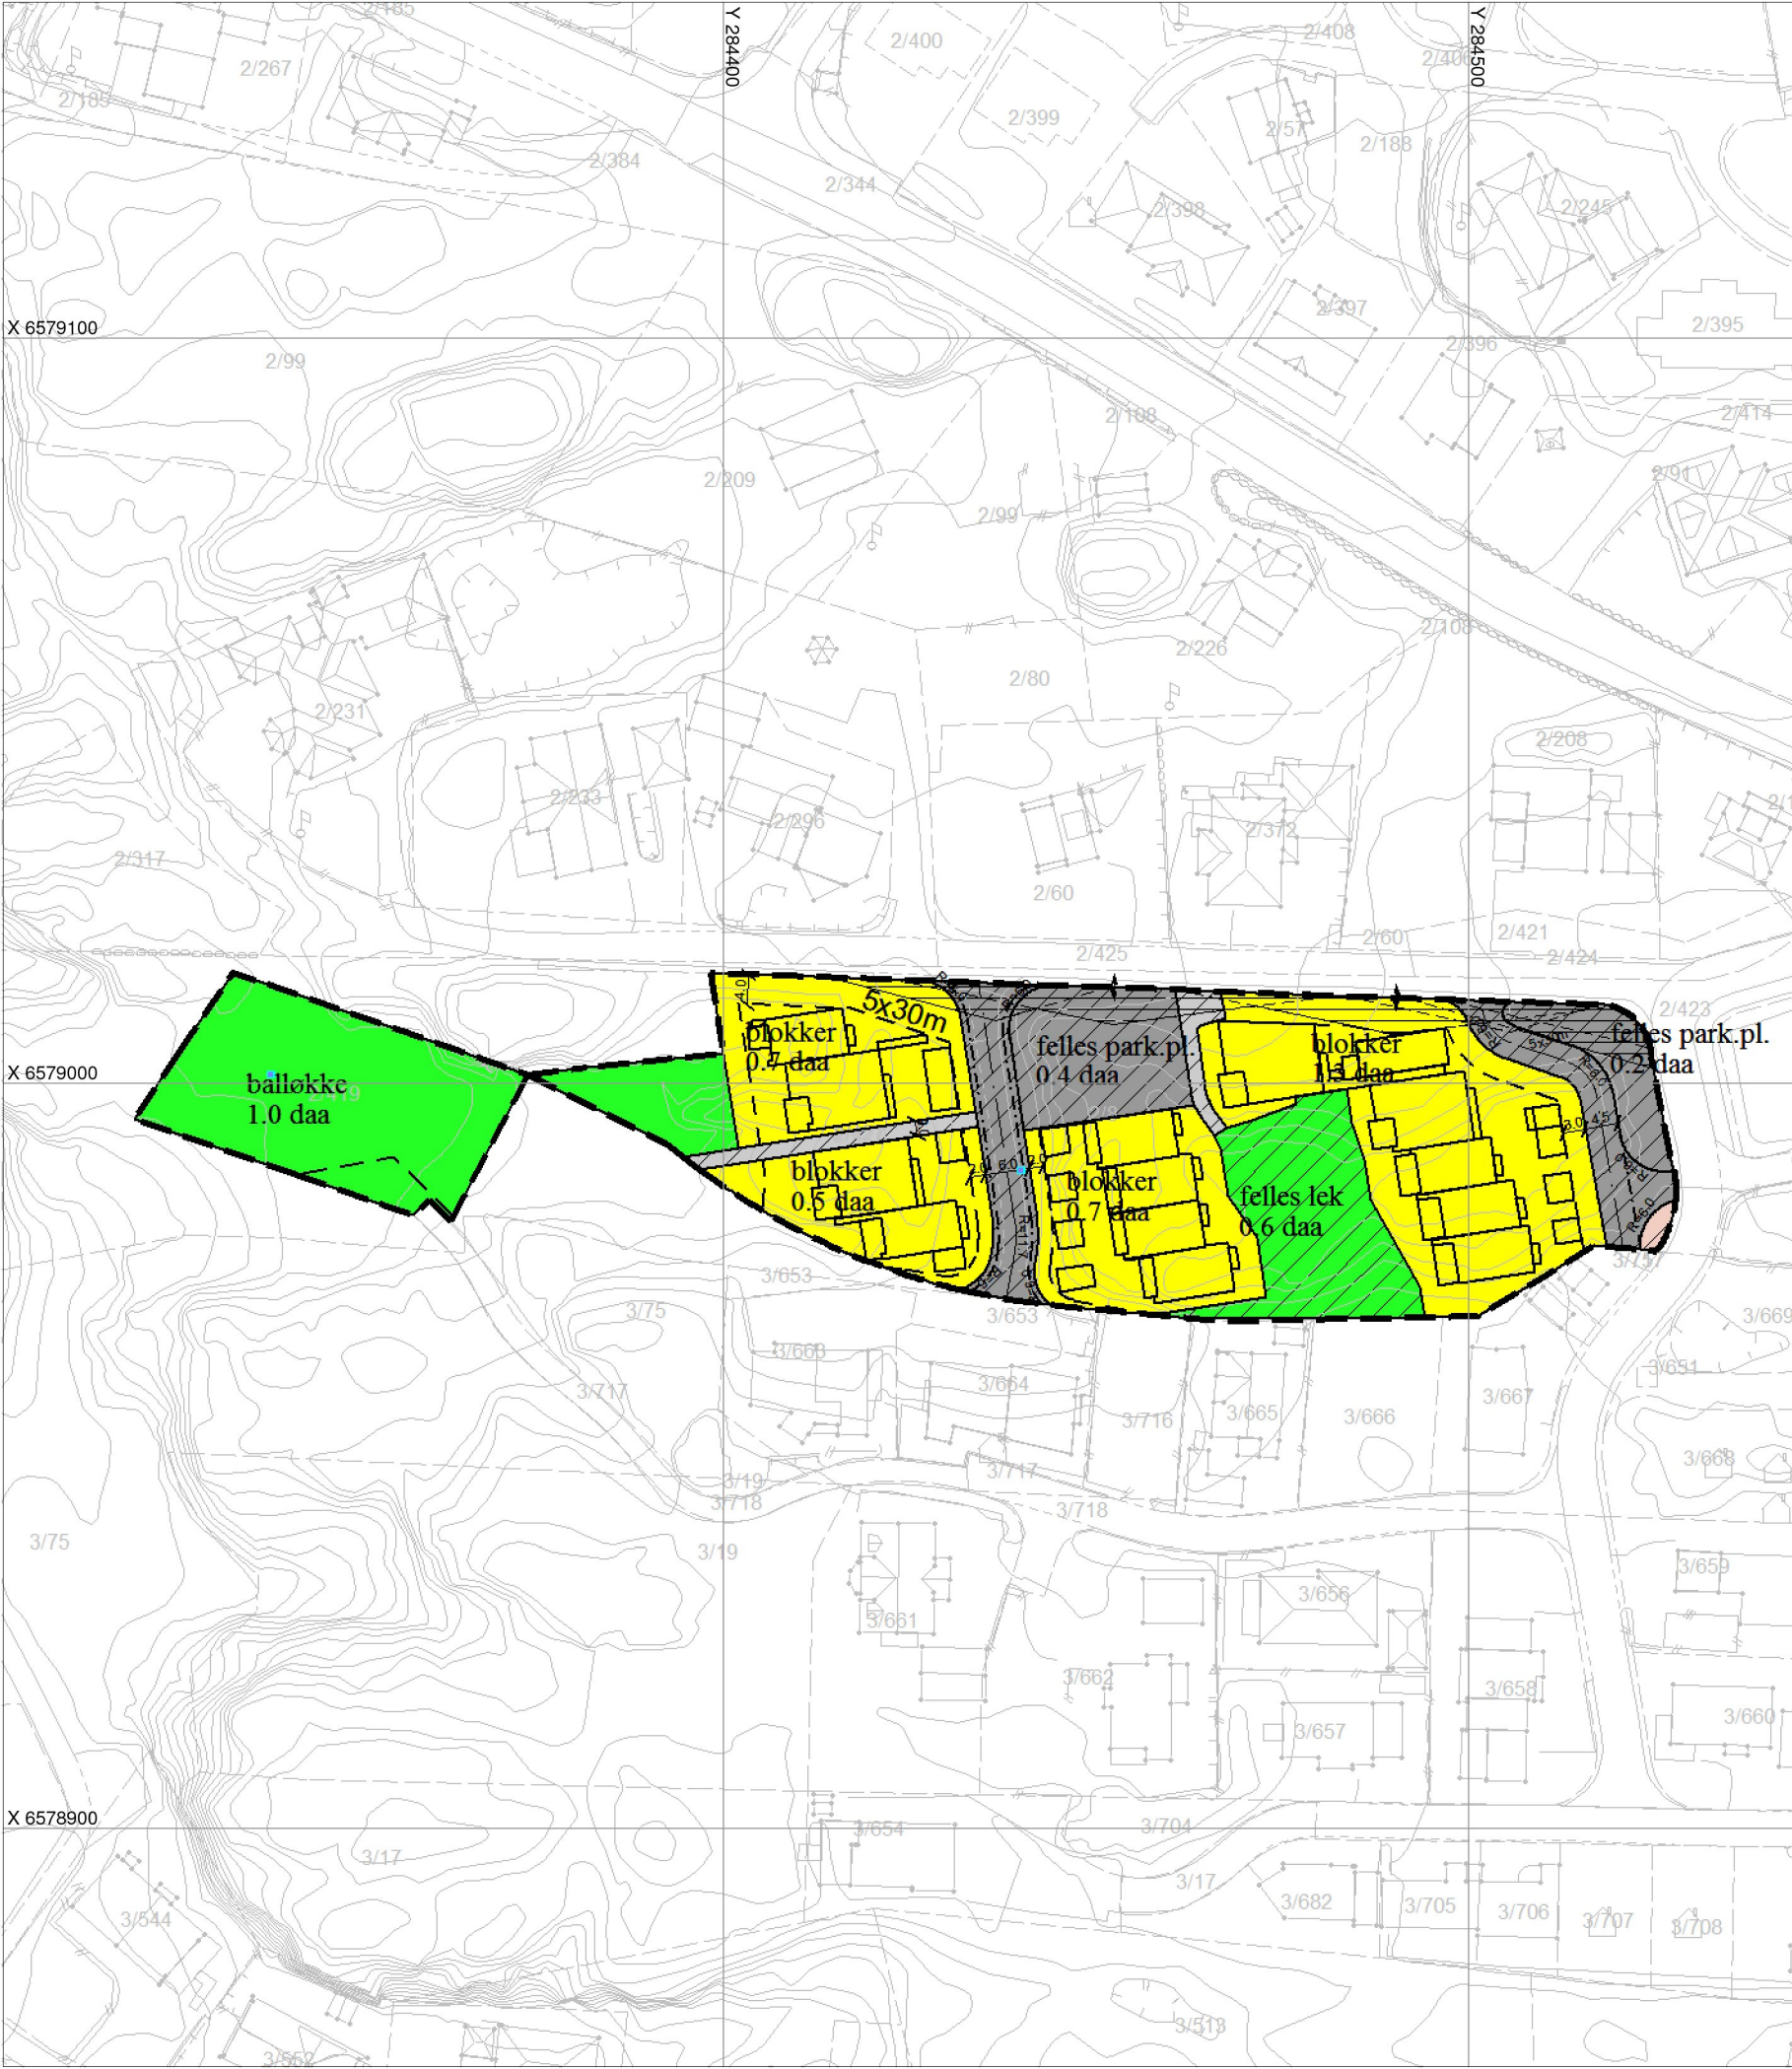

TEGNFORKLARING

Reguleringsplan/Bebyggelsesplan PBL 1985

- Blokkbebyggelse
- Anlegg for idrett og sport
- Felles gangareal
- Felles parkeringsplass
- Felles lekeareal for barn
- Felles gårdsplass
- Annet fellesareal for flere eiendommer
- Grense for restriksjonsområde
- Frisiktsone ved veg

Felles for reguleringsplan PBL 1985 og 2008

- Regulerings- og bebyggelsesplanområde
- Planens begrensning
- Formålsgrense
- Byggegrense
- Byggelinje
- Planlagt bebyggelse
- Regulert senterlinje
- Frisiktslinje
- Regulert kjørefelt
- Avkjørsel

Eierform PBL2008:

- o\_ offentlig
- f\_ felles

Basiskart:

Geodetisk grunnlag: UTM-sone32v (EUREF89/WGS84)  
Geodetisk høydegrunnlag: NN2000  
Geodatakilde: Karmøy kommune / Geovekst  
Uttaksdato basiskart: 03.01.2019  
Ekvidistanse 1m Målestokk 1:1000



REVISJONER:

NYPI; Endret som følge av ny plan, se R2101, KST-sak 125/18

rev: nyp1

12.11.18 YSL/THS



Bebyggelsesplan m/bestm. for  
STEINERSKOGEN

KARMØY  
KOMMUNE

Bestemmelser både på kart og som egen tekst

Utarbeidet av: Katarsis  
Forslagsstiller:

2034

Nasjonal plan-ID:  
1149\_2023

Sak nr. 08/3882

SAKSBEHANDLING ETTER PLAN- OG BYGNINGSLOVEN

1.gangs behandling i kommunen HTS-sak 110/09  
Utlegging til offentlig ettersyn i tidsromme 20.06 - 12.08.09  
2.gangs behandling i kommunen HTS-sak 146/09

Dato Sign.

11.06.09 GOK

03.09.09 GOK/HKA

Kommunestyrets vedtak (egengodkjenning)

Kunngjøring

19.09.09

