


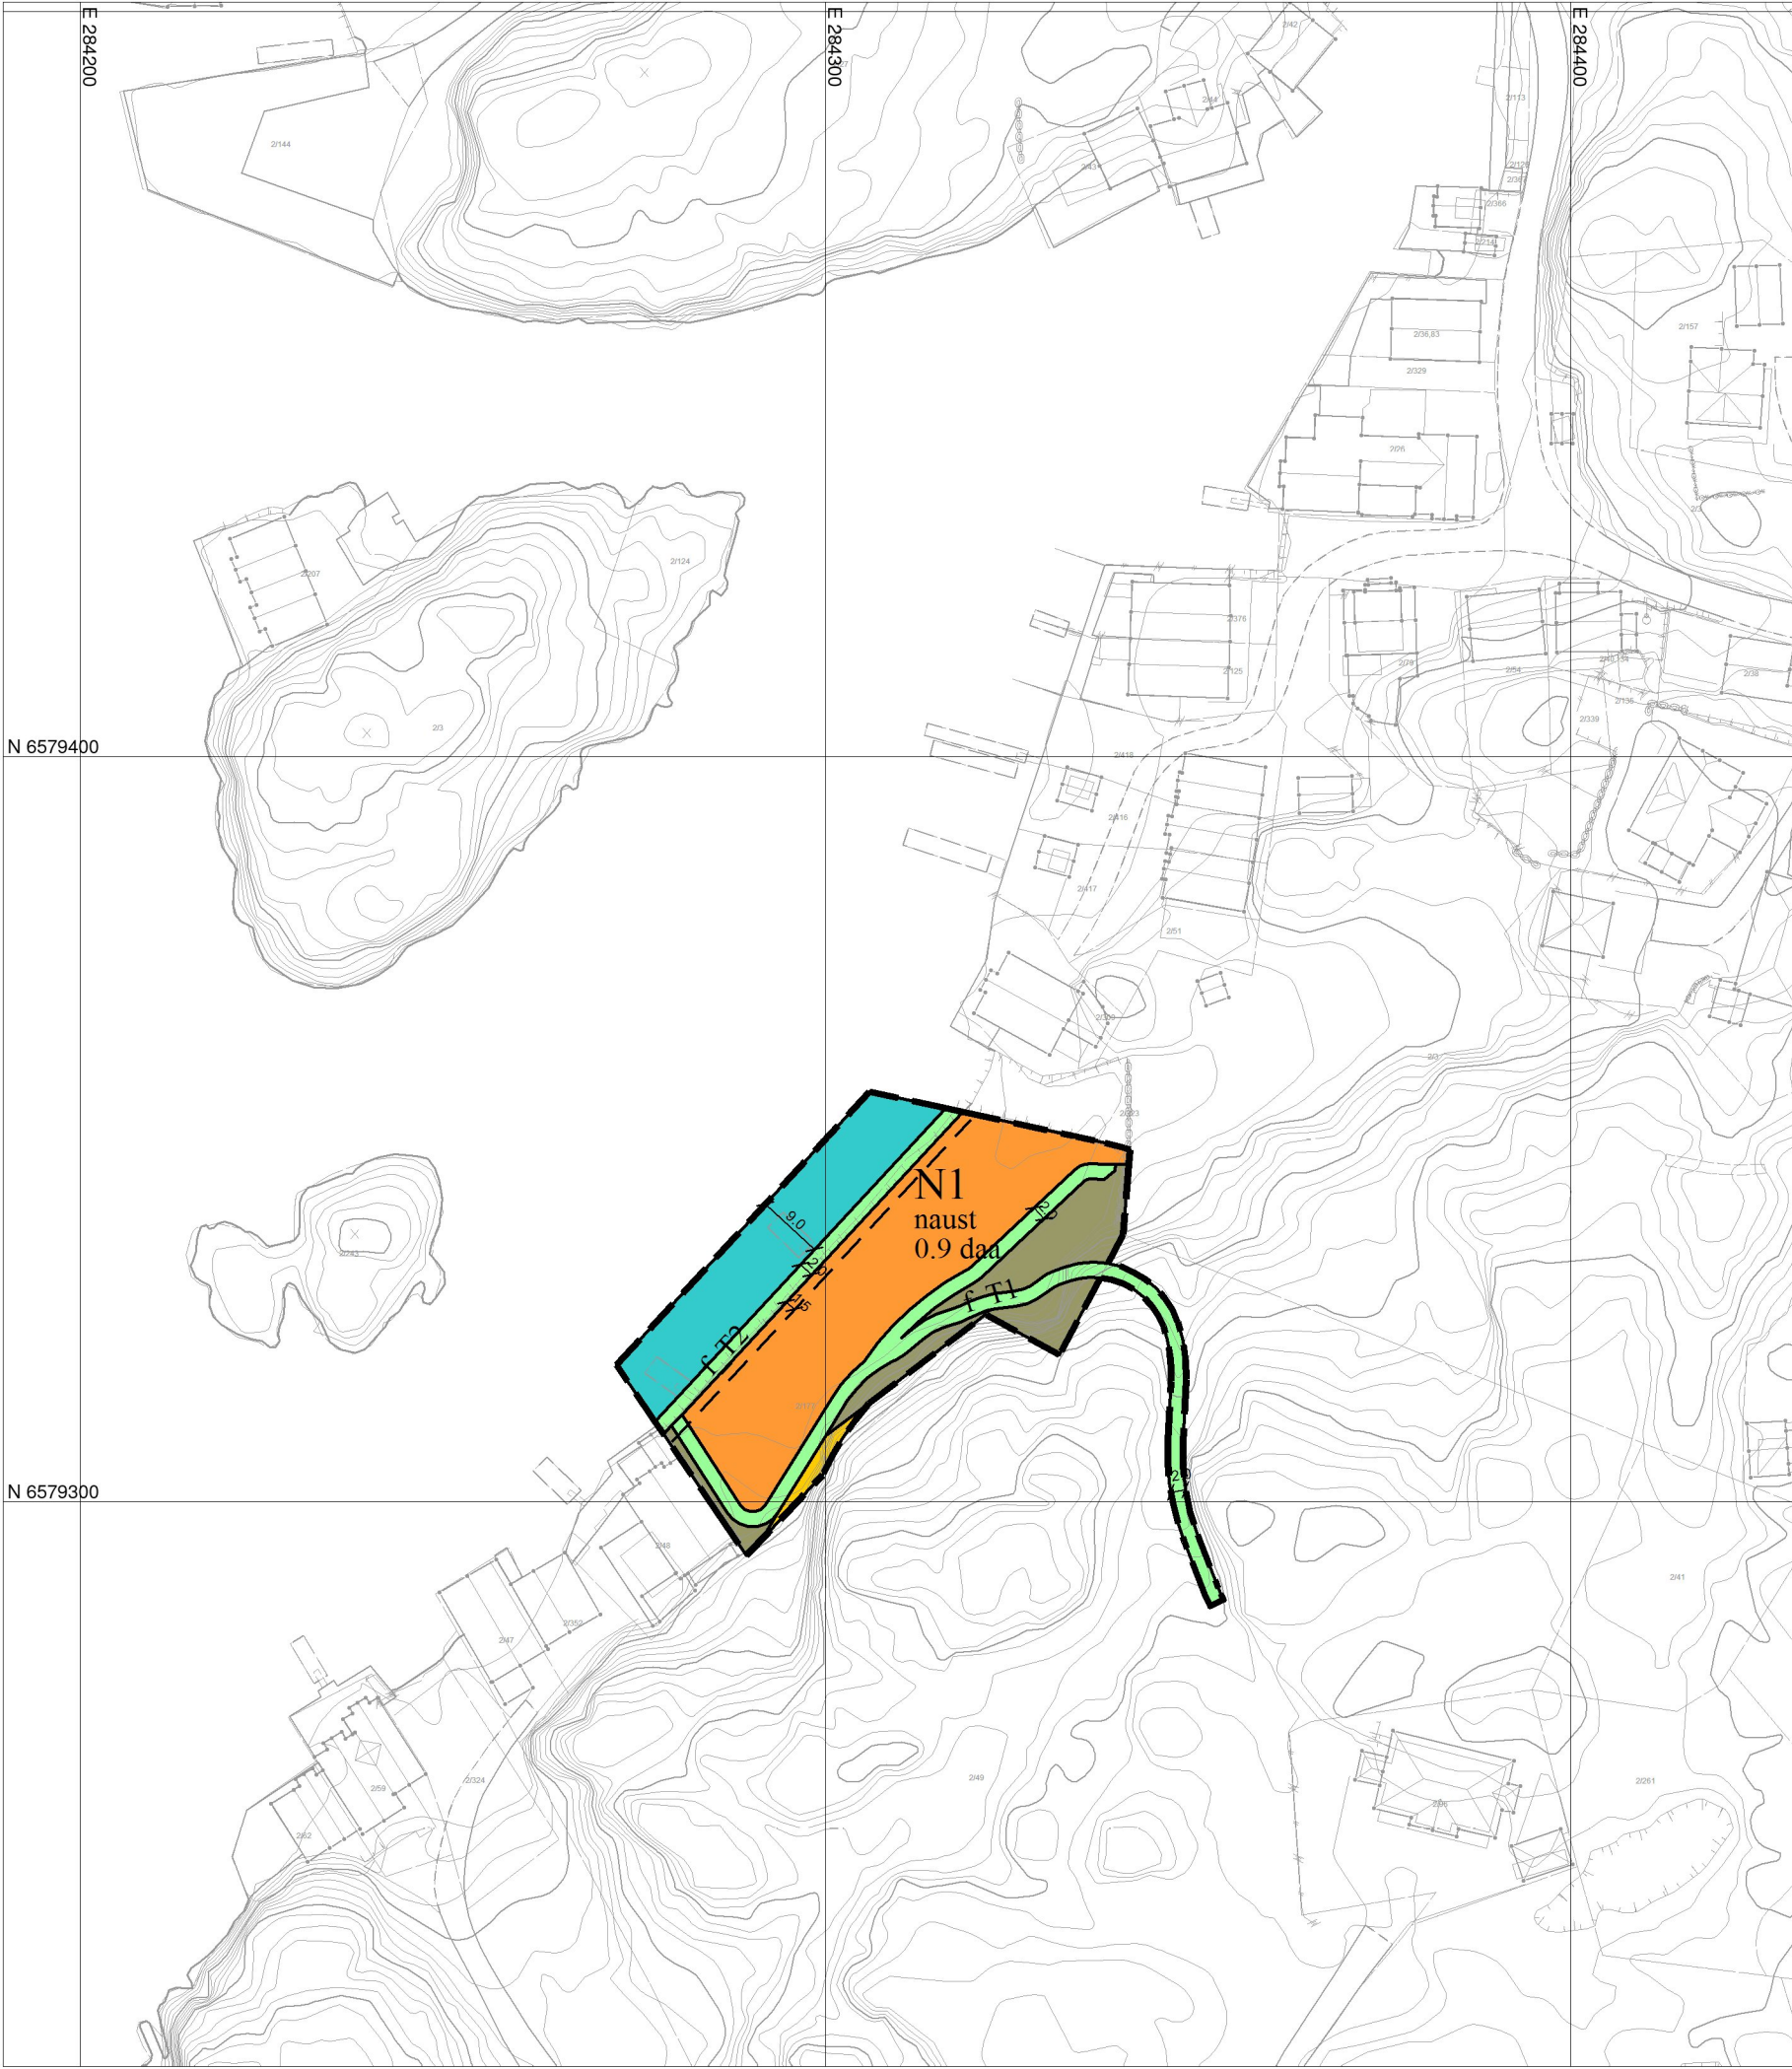

TEGNFORKLARING

Reguleringsplan PBL 2008

- BA Bebyggelse og anlegg
- N Uthus/naust/badehus
- AVG Annen veggrunn - grøntareal
- T Turveg
- SBH Småbåthavn

Felles for reguleringsplan PBL 1985 og 2008

- Planens begrensning
- Formålsgrense
- Byggegrense

Eierform PBL2008:
o_ offentlig
f_ felles

Basiskart:
Geodetisk grunnlag: UTM-sone32v (EUREF89/WGS84)
Geodetisk høydegrunnlag: NN2000
Geodatakilde: Karmøy kommune / Geovekst
Uttaksdato basiskart: 09.09.2022

0 10 20 30 40 m
Ekvidistanse 1m Målestokk 1:1000

REVISJONER:	rev: htm2



Detaljregulering for Skuteberg naust - gnr. 2/177 m.fl.

KARMØY KOMMUNE

Bestemmelser både på kart og som egen tekst

2134

Nasjonal plan-ID: 1149_2134

Sak nr. 21/9707

SAKSBEHANDLING ETTER PLAN- OG BYGNINGSLOVEN	Dato	Sign.
1.gangs behandling utsatt for befaring HTM-sak 036/22	15.03.22	YSL
1.gangs behandling i kommunen HTM-sak 048/22	03.05.22	YSL
Utlekking til offentlig ettersyn i tidsrommet 13.05.22 - 24.06.22		
2.gangs behandling i kommunen HTM-sak	27.09.22	YSL/THS
Kommunestyrets vedtak (egengodkjenning) KST-sak		
Kunngjøring av kommunens egengodkjenning		

