



Karmøy kommune

Kommuneplankart

D-3

Eiendom: 60/62


Utskriftsdato: 28.06.2022

Adresse: Bjørnhafjell 15

Målestokk: 1:500



UTM-32

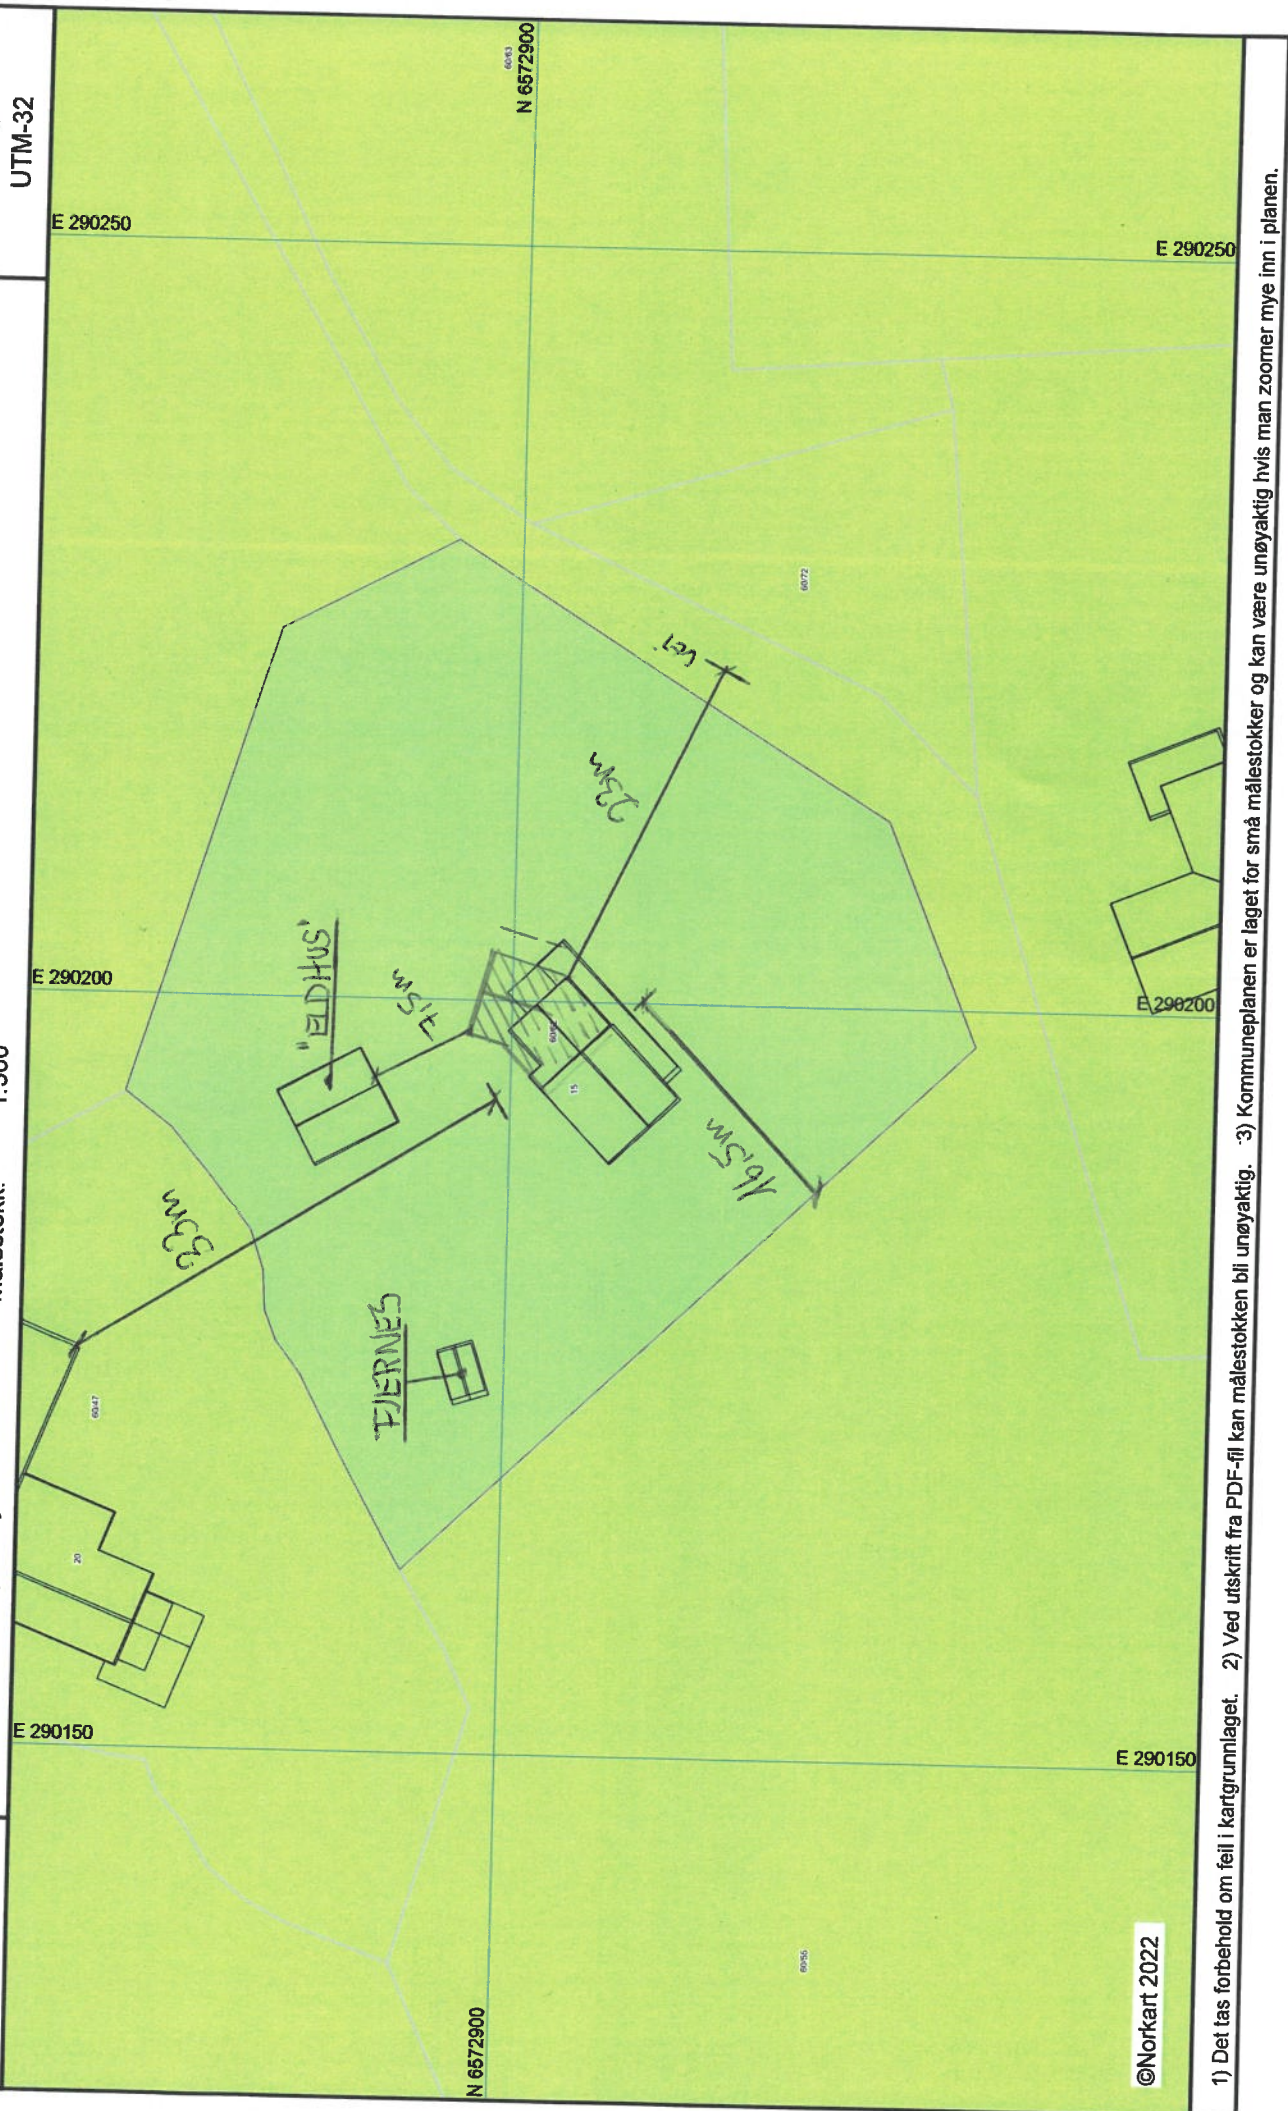

©Norkart 2022

1) Det tas forbehold om feil i kartgrunnlaget. 2) Ved utskrift fra PDF-fil kan målestokken bli unøyaktig. 3) Kommuneplanen er laget for små målestokker og kan være unøyaktig hvis man zoomer mye inn i planen.