


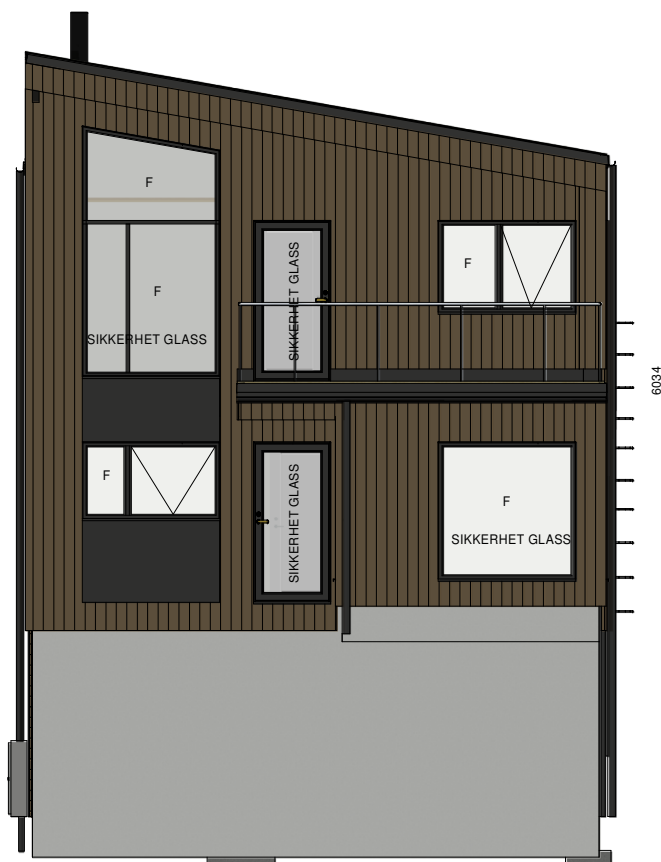


- 352.12
- 352.11_{topp}
- 352.13
- 352.14



- 352.30
- 352.31
- 352.32

I planbestemmelser 5081 – Soldalen – Snik – del av gnr. 123/3,4 mfl.
Pkt. 1a §10 står at:
-For bebyggelse med pulttak tillates høyeste gesims med høyde 9m målt fra gjennomsnittlig planert terreng.
 $10,233 + 7,328 = 17,561\text{m}$
 $17,561 / 2 = 8,78\text{m} < 9\text{m}$
-For bebyggelse med parkering i underetasje og 2 ovenforliggende beboelsesplan innenfor område BF3 tillates laveste gesims ved pulttak å være inntil 8m målt fra gjennomsnittlig terreng.
 $8,729 + 6,034 = 14,763\text{m}$
 $14,763 / 2 = 7,38\text{m} < 8\text{m}$

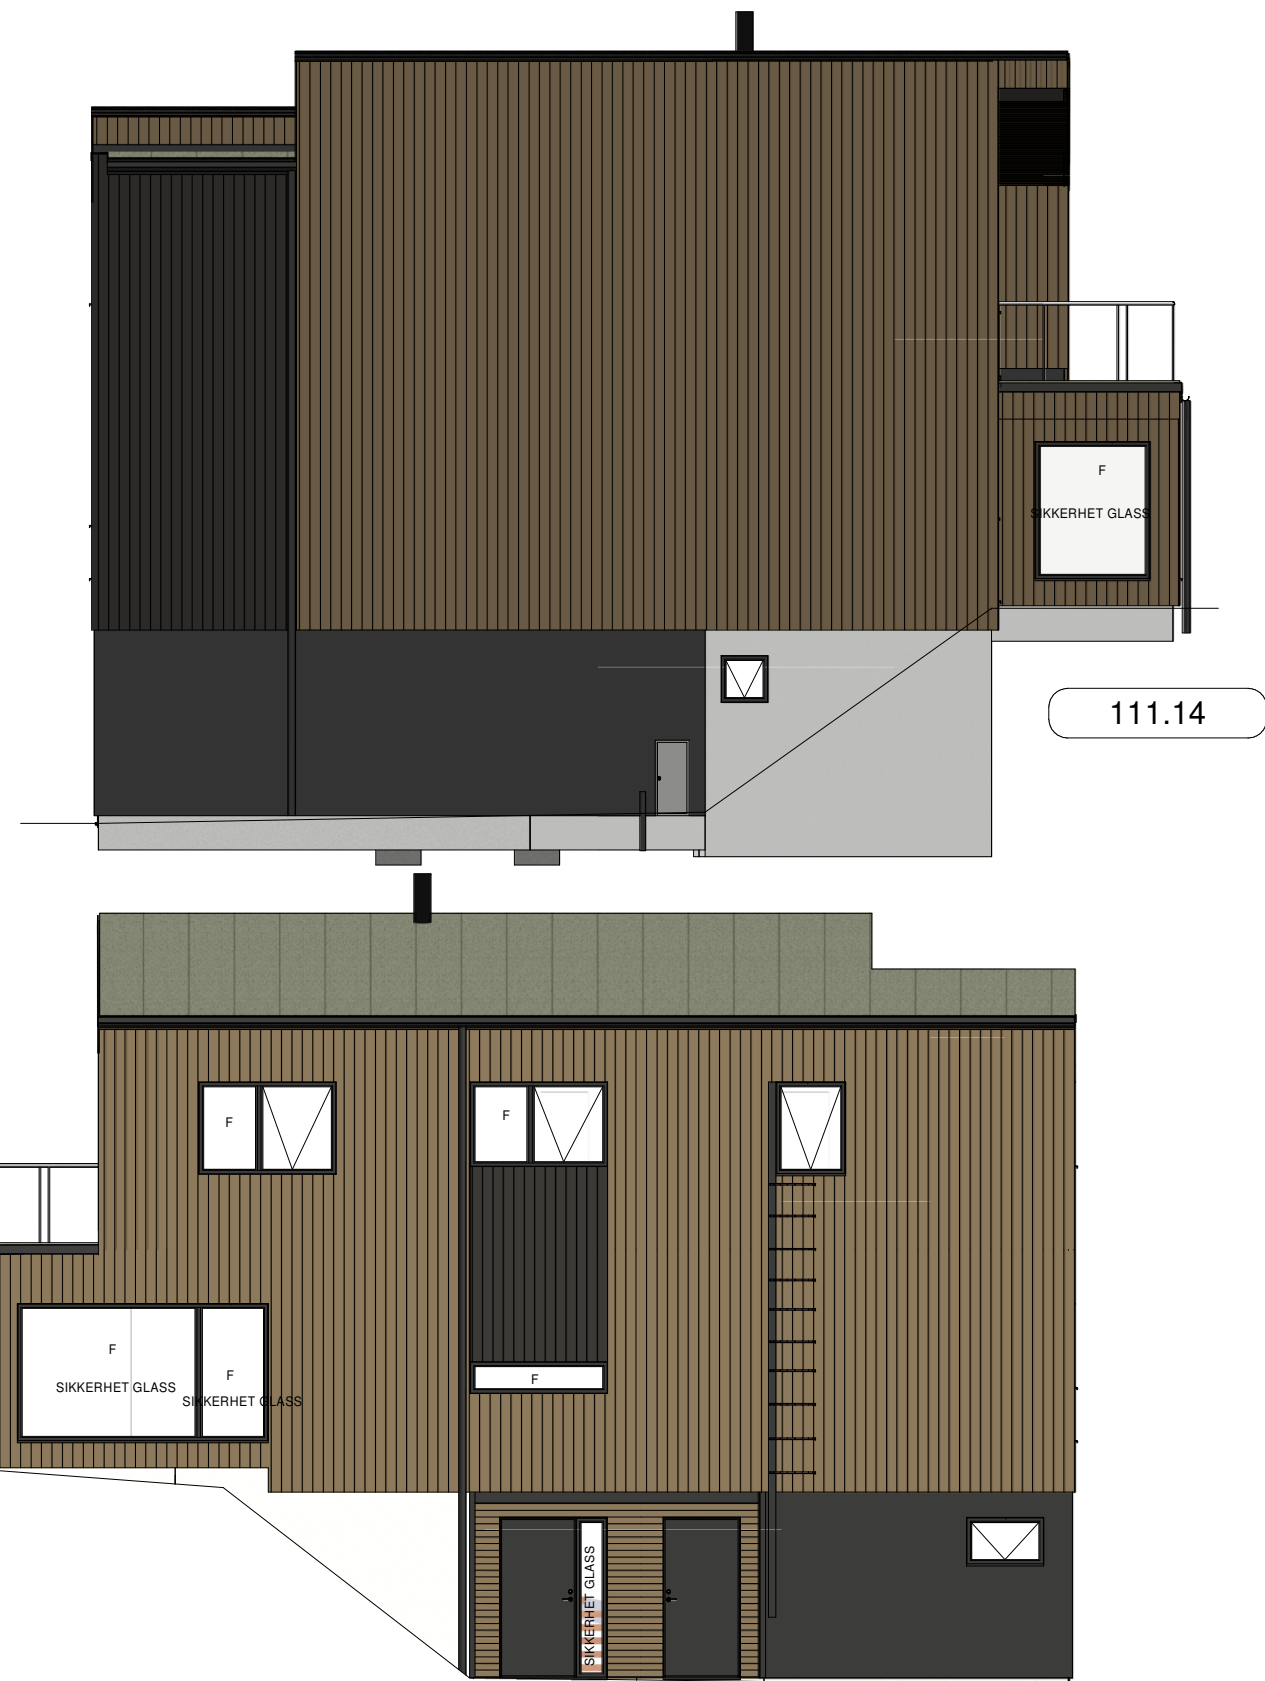

SKISSEFORSLAG	☐	510 - FASADER	Målestokk: 1:100	Dato: 24.06.2022
HUSBANK	☐	Prosjekt: 47093	Kommune: Karmøy Gnr/Bnr: 123/297	
BYGGESØKNAD	☐	Tiltakshaver: BergeSag og Trelast AS		
	☐	Adresse: Snikspynten 59 tomt BF3 Soldalen		
SALG	☐	Kontakt: Berge Sag Trelast AS / 53775400		
SEKSJONERING	☐	Tegn/konst: MK / 98229334	© Tegningene er omfattet av åndsverklovens bestemmelser og er vernet åndsverk i henhold til åndsverkloves paragraf 1. Uten særskilt avtale med Berge Sag AS er enhver eksemplarfremstilling og tilgjengeliggjøring, i opprinnelig eller endret skikkelse, ulovlig utnyttelse.	
ARBEIDSTEGNING	☒			