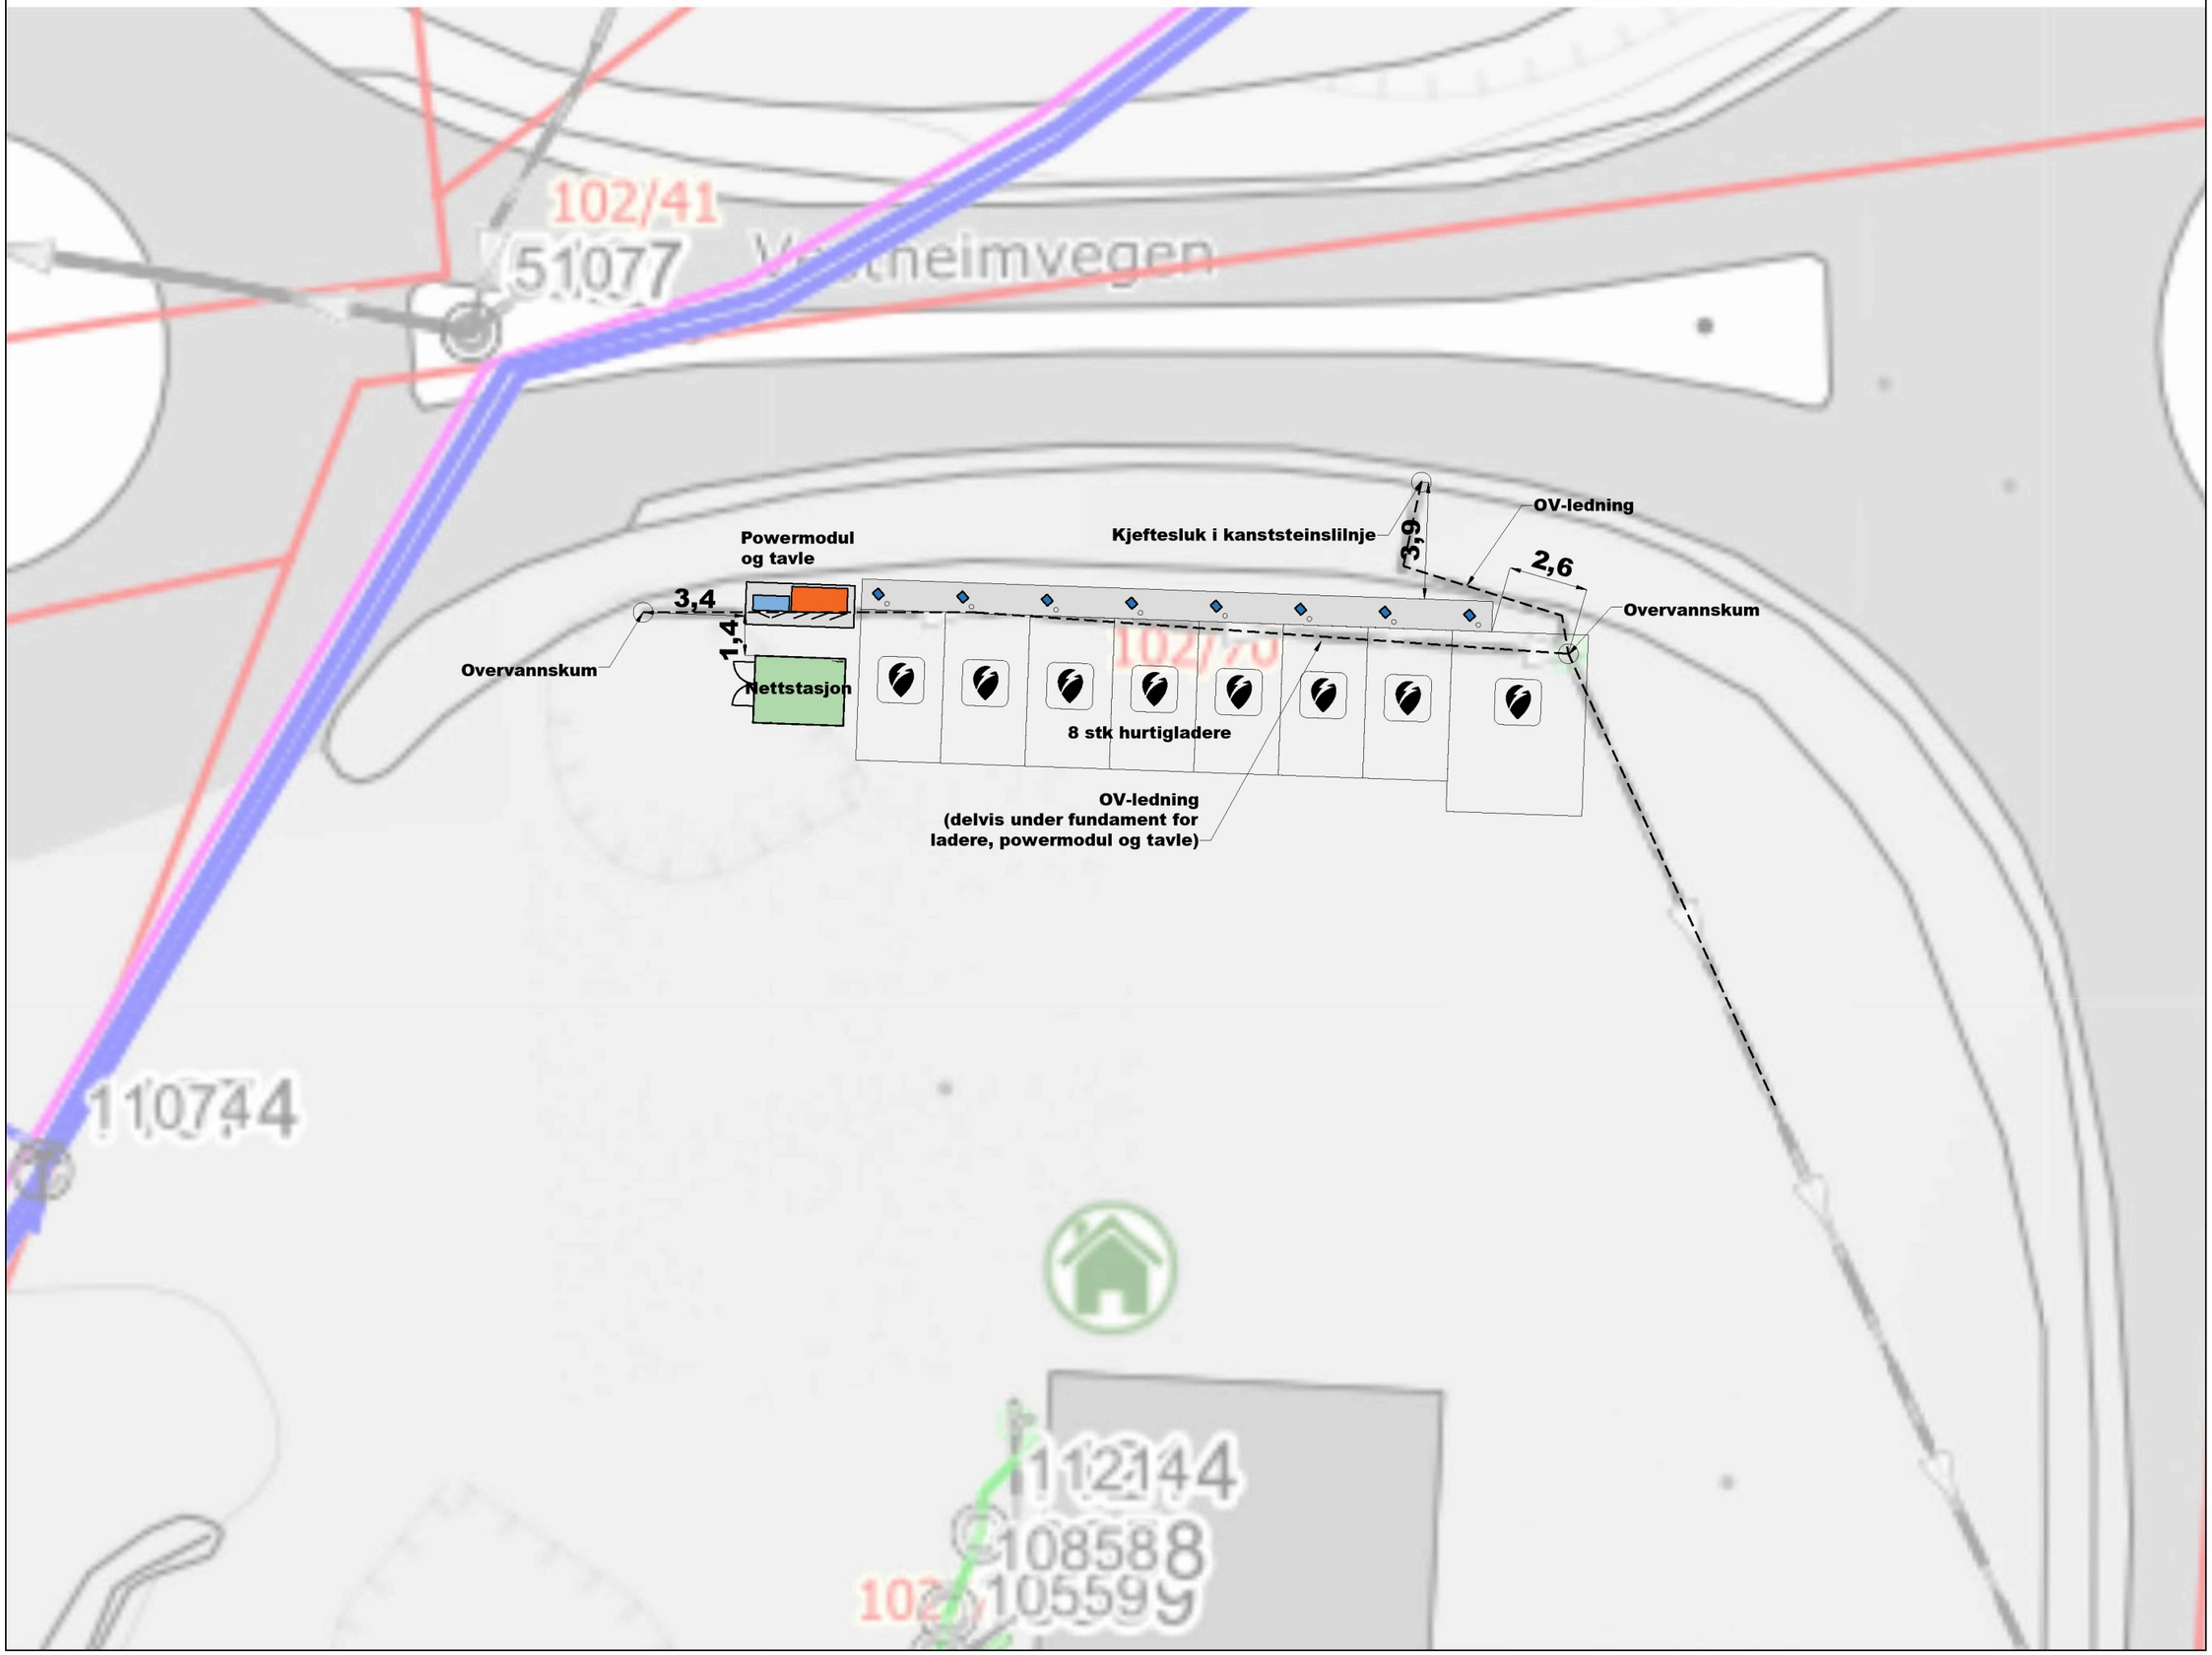

Filnavn:	193279–A003.dwg
Saksnr.: 89515	Tegn.nr. 193279-A003

TEGNINGSGRUNNLAG
VA–kart

- DOKUMENTASJONSTEGNING
- ARBEIDSTEGNING
- ANBUDSTEGNING
- ANMELDELSESTEGNING
- FORELØPIG TEGNING

Rev.	Revisjonen gjelder	Sign.	Kont.	Dato
.	.	.	.	.

Siv Ing
Braathen-Sømme AS
Svelvikveien 65D, 3039 Drammen
PB 2224 Strømsø, 3003 Drammen

St1 Norge AS
PB 1154 Sentrum
0107 Oslo
Telefon 22 66 50 00

Shell Karmøy
Fotvegen 1B
4250 Kopervik

Kommune: Karmøy Fylke: Rogaland
Gnr: 102 Bnr: 70

Tittel

Tiltak på VA-kart

Rev. av	Tegn.	Kontr.
.	CBS	CBS
Stasjonsnr. 89515	Mål 1:200	Dato 09.06.22
Sell to nr. .	Tegn.nr. 193279-A003	