

SITUASJONSKART

MED REGULERINGSPLAN

Reg.plannr.:

Adresse:

Gnr/Bnr: 15/392

Tiltakshaver: Hansen Eiendom AS

Vedlegg D: 1

KARMØY KOMMUNE

FORVALTNINGSAVDELINGEN




Målestokk: 1:500

Datum: Euref 89/UTM 32 Dato: 12.02.2019

Kartet kan inneholde feil, noen grenser er usikre.

Fargelagt kart må innsendes ved søknad eller melding.

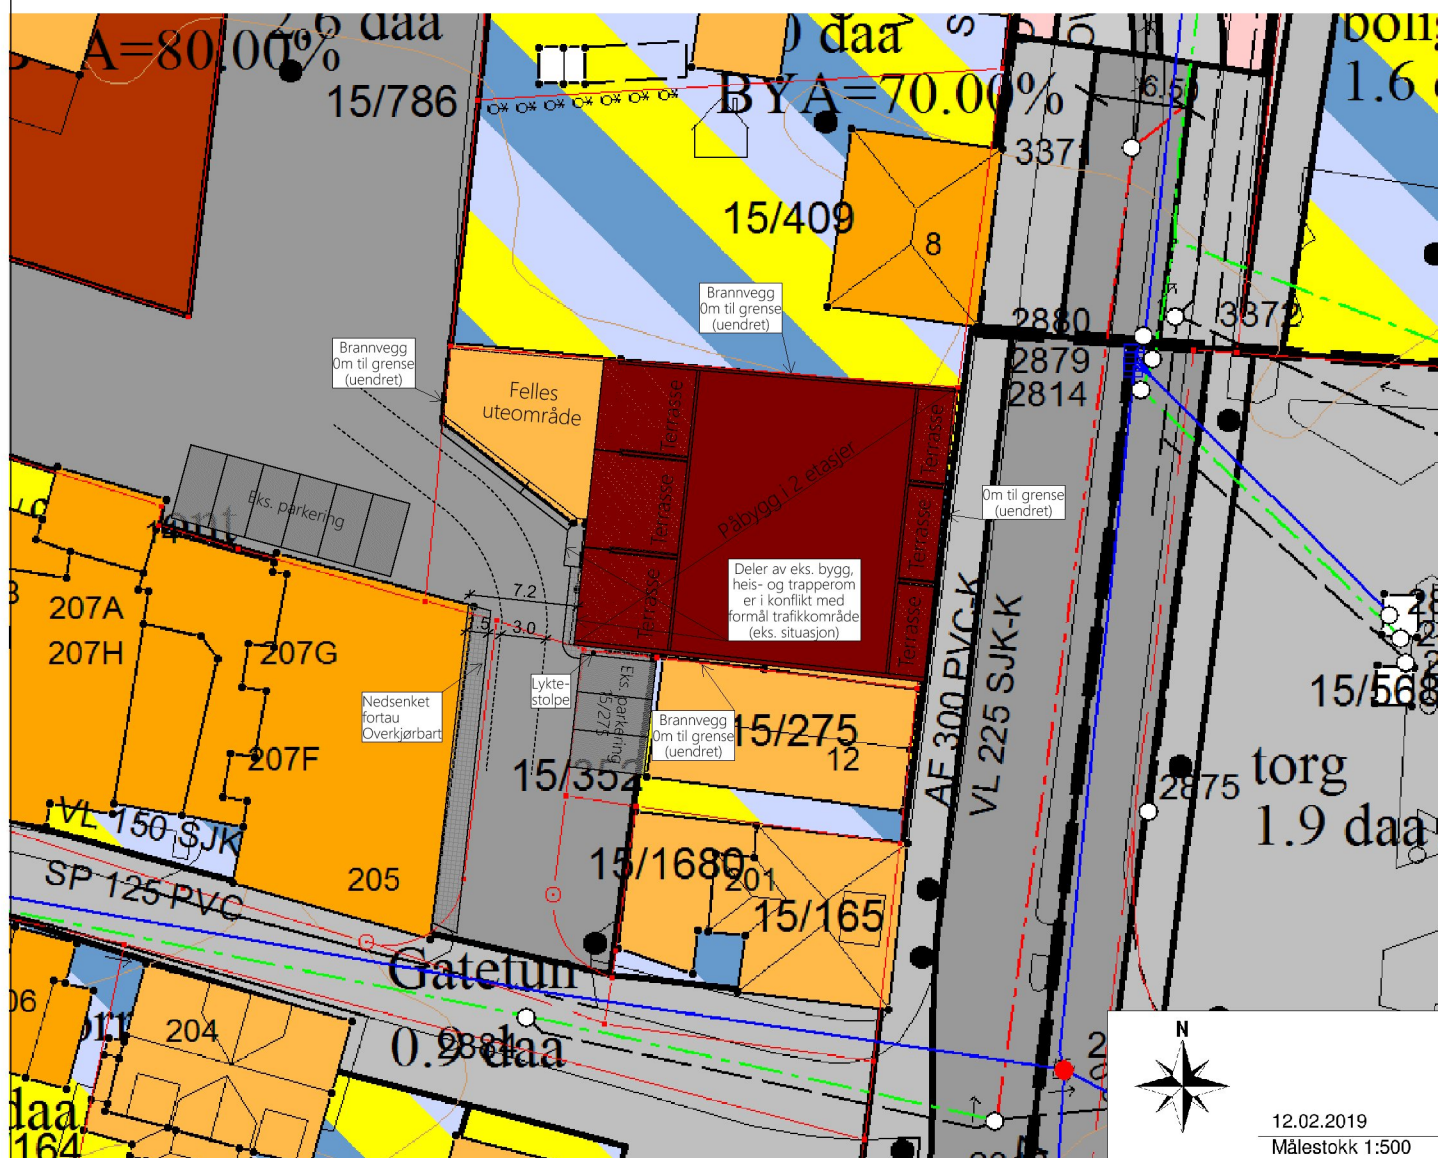

Tegnforklaring:

Vegkant

Høydekurve

Eiendomsgrense målt


Eiendomsgrense usikker

Bygg -takflate

Bygg -planlagt

Høyspent, stolper

Kommunale VA-ledninger

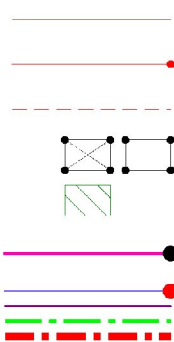

2	Justert parkeringsløsning ved 15/275 i hht avtale	Olav	12.08.2022
1	Lagt til fortau, kjørebane og parkering i hht uttale	Olav	12.08.2022
REV.	ANT.	REVIDERINGEN GJELDER	SIGN. DATO
Tiltakshaver: Hansen Eiendom AS			DATO 01.03.2022
Byggeplass: Bedehusvegen 10			TEGN. Olav
Kommune: Karmøy kommune			MÅL 1 : 500
GNR: 15 BNR: 392			PROSJ.NR. 5906-18
Situasjonsplan			TEGN. NR. 500
Kvala Arkitekter			DATA DESIGN SYSTEM