

SKART

MED REGULERINGSPLAN

Reg.plannr.:

Adresse:

Gnr/Bnr: 15/1627

Tiltakshaver: FHM. FERKINGSTAD

Vedlegg D: 3

KARMØY KOMMUNE

FORVALTNINGSAVDELINGEN




Målestokk: 1:500

Datum: Euref 89/UTM 32 Dato: 07.07.2015


Kartet kan inneholde feil, noen grenser er usikre.

Fargelagt kart må innsendes ved søknad eller melding.

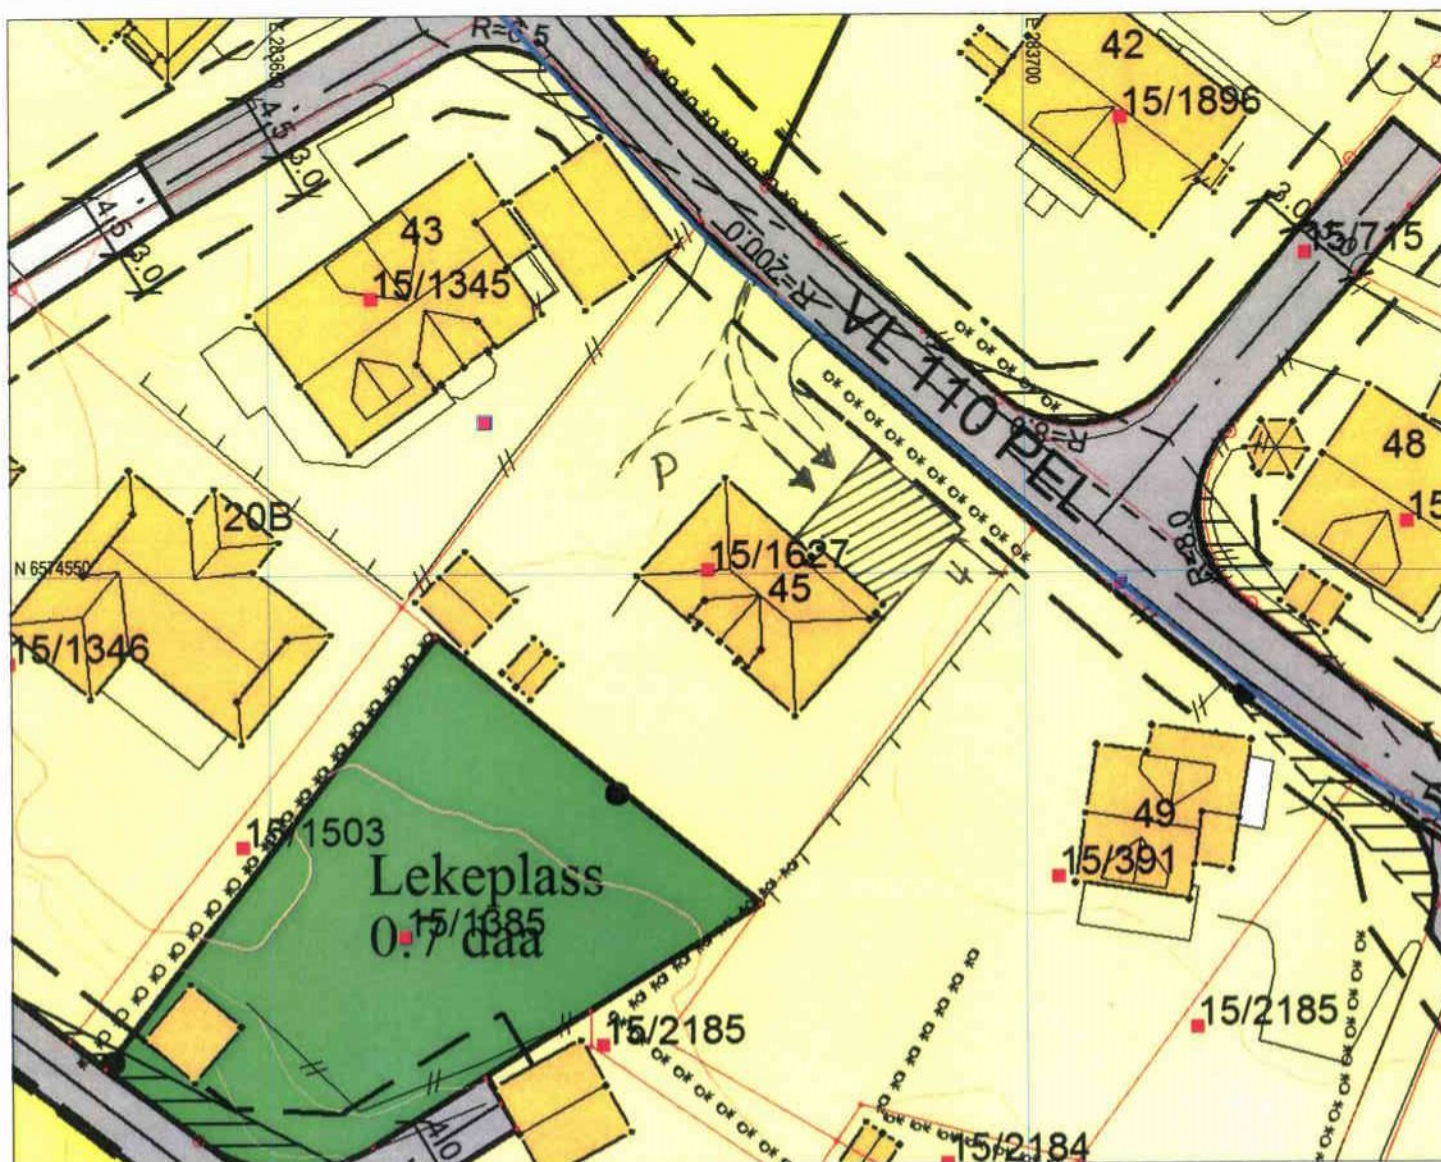

Tegnforklaring:

Vegkant
Høydekurve
Eiendomsgrense målt
Eiendomsgrense usikker
Bygg -takflate
Bygg -planlagt
Høyspent, stolper
Kommunale VA-ledninger

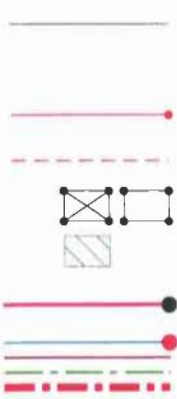

Reguleringsformål:

Boliger
Offentlig bebyggelse
Forretning
Naustbebyggelse
Allmenntillegget formål
Industri/lager
Friområde
Garasjeanl./bensinst.
Trafikkområde



SKRAVERTE OMRÅDER

Fare
Felles
Spesialområde
LINJER
Frisiktlinje
Byggegrense
Planens begrensning

SITUASJONSKART

Gnr/Bnr : 15/1627

Dato : 07.07.2015

Målestokk: 1:500

Datum: Euref 89/UTM 32

0 5 10 15 20 m



MOTTATT


-2 OKT. 2015

FORVALTNINGSAVDELINGEN

NB: Kartet kan inneholde feil, noen grenser er usikre.



KARMØY
KOMMUNE

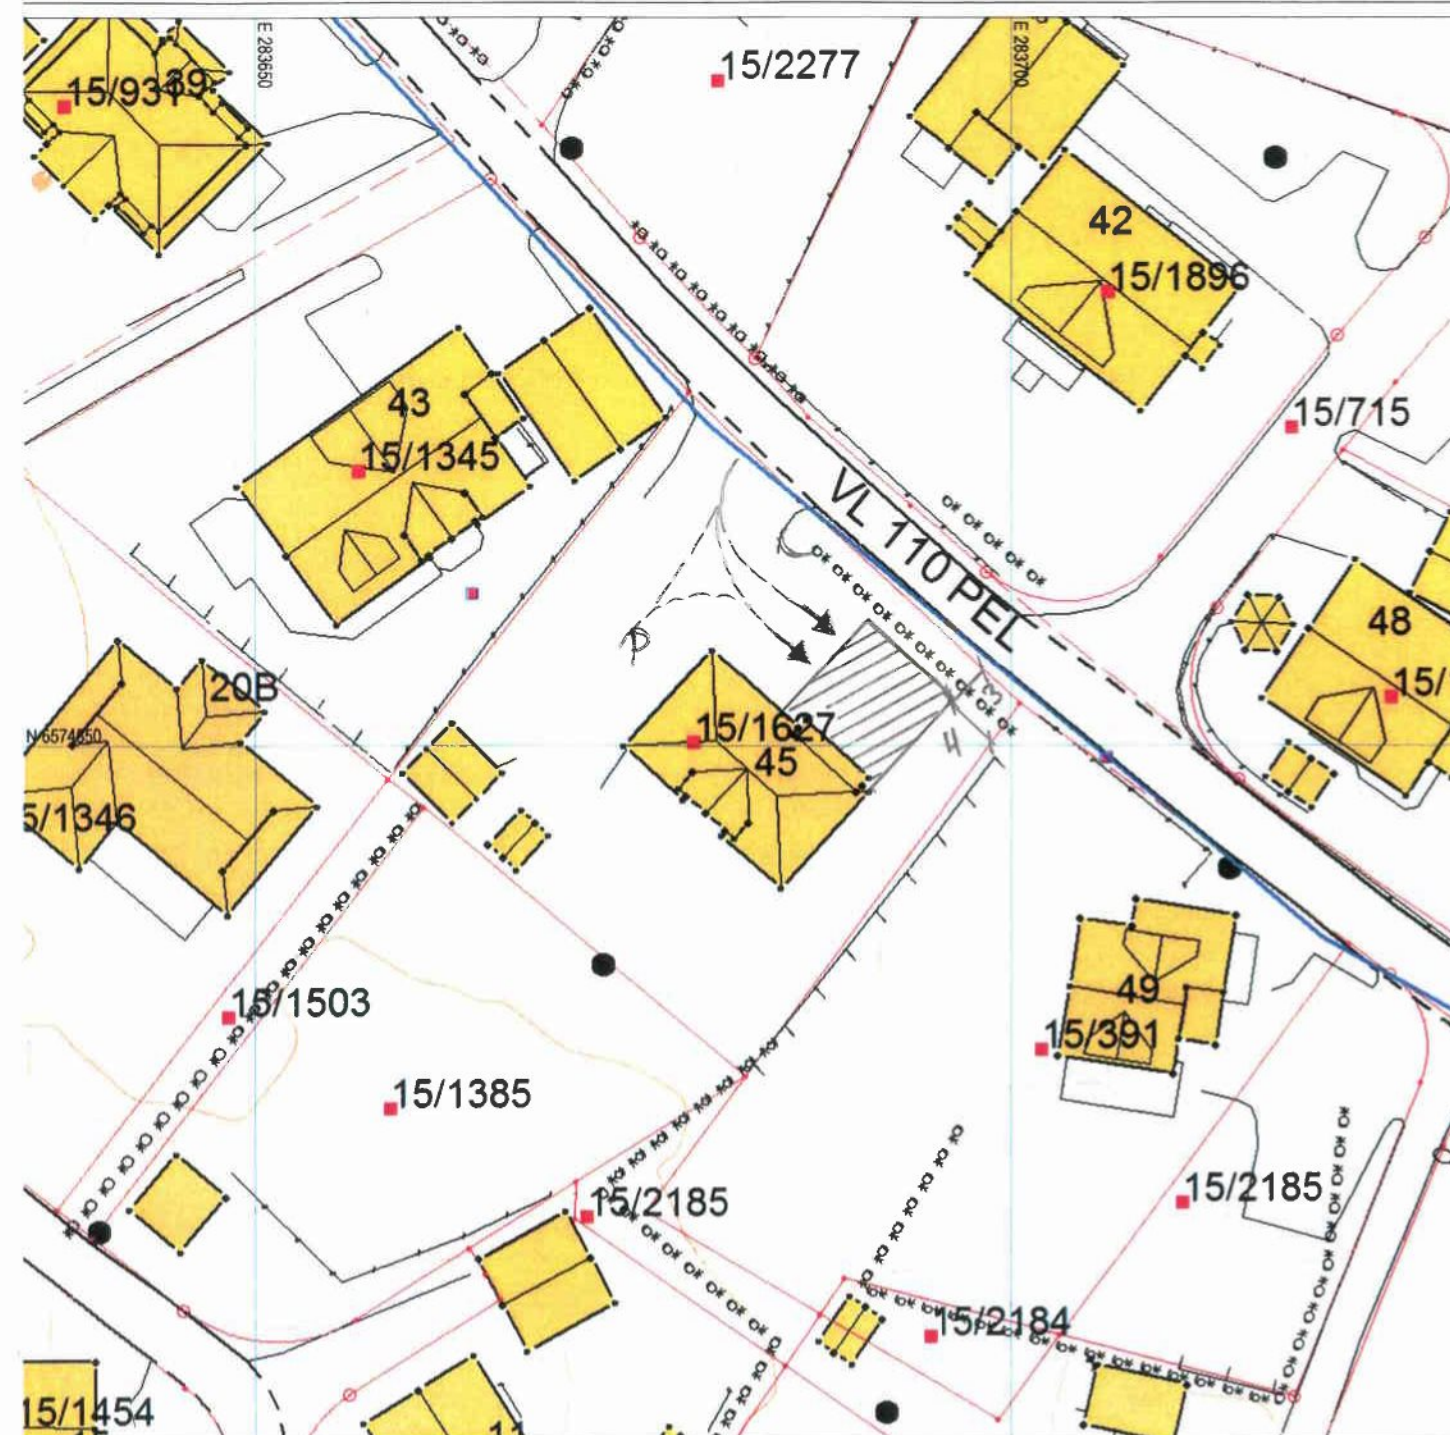

Tegnforklaring:

Eiendomsgrense målt
Eiendomsgrense usikker
Bygg -takflate
Bygg -planlagt
Bygg eldre enn 1900, sefrak bygg



Vegkant
Høydekurve
Høyspent, stolper
Kommunale VA-ledninger, kum

