


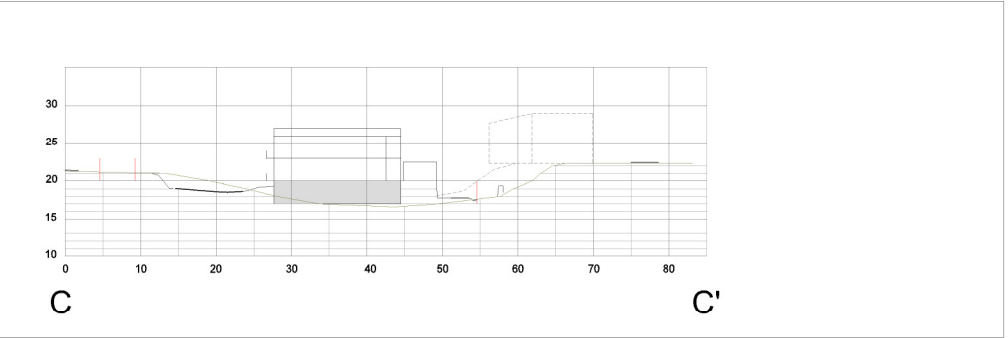
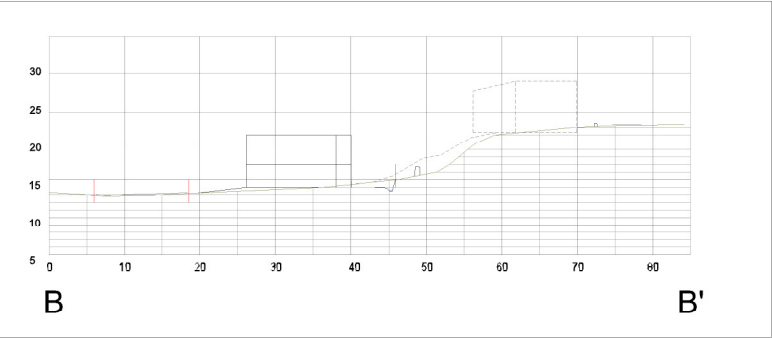


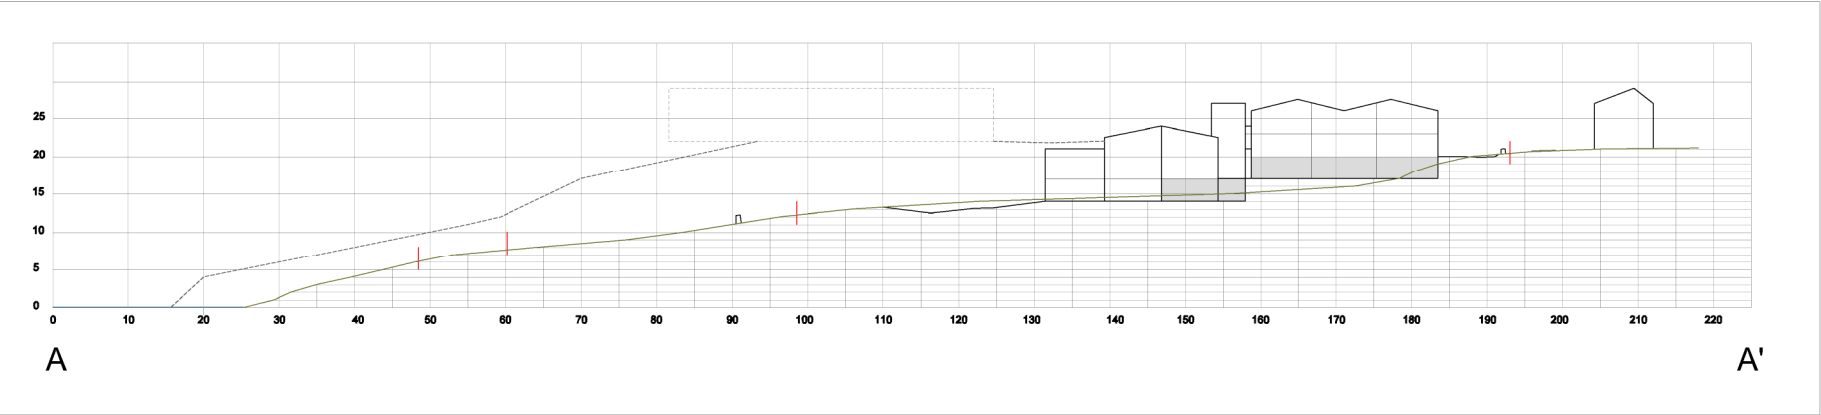

Snitt BB1

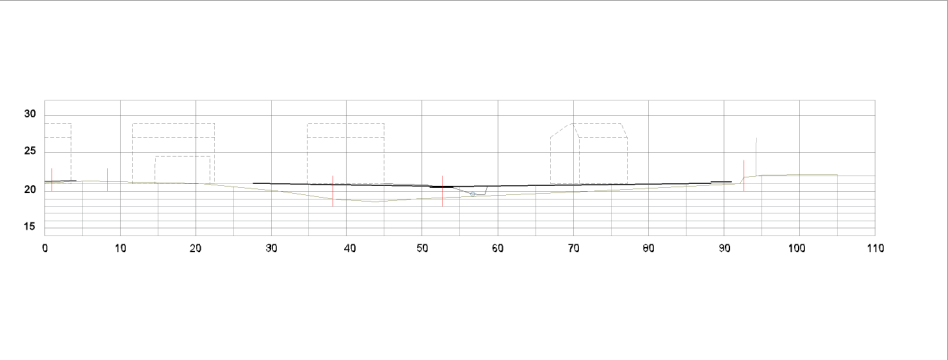

Snitt BK 1, 2 og BB2

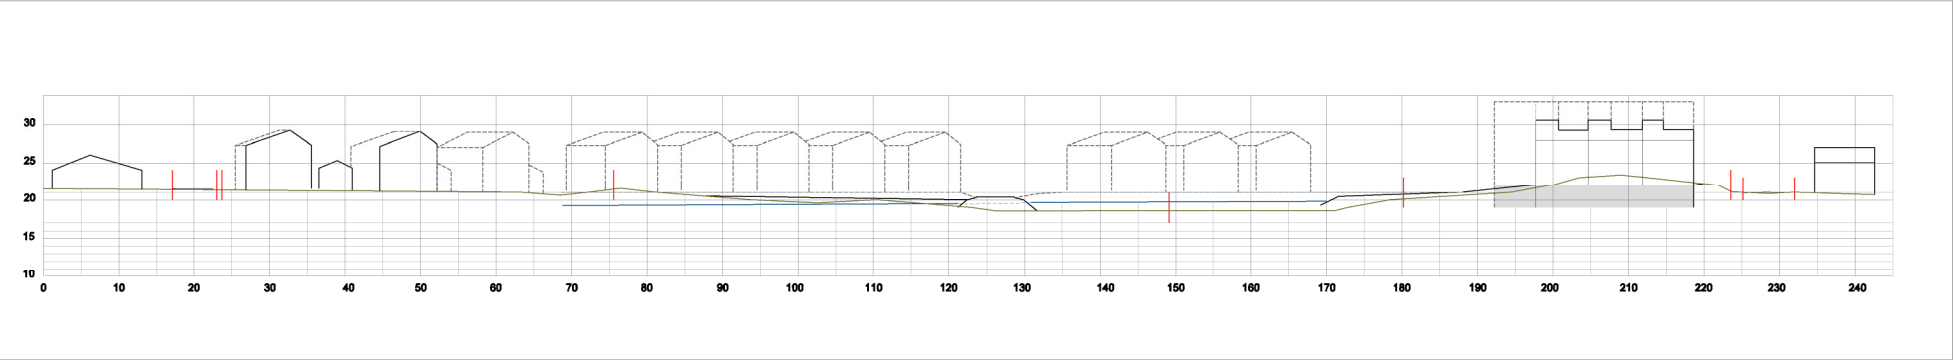

Prosjekt: 030120		
Plan 2128 Detaljregulering for Slettabekken		
Terrengsnitt		
Gnr. 5 Bnr. 42, 43, 160, 216 og 241 m.fl.	Karmøy kommune	Dato: 30.08.22
Oppdragsgiver: Zico As v/Tolleiv Haugland Sven Haugland	Tegning: ANY Kvala Arkitekter	Målestokk: A3 / 1:1000, 1:2500