

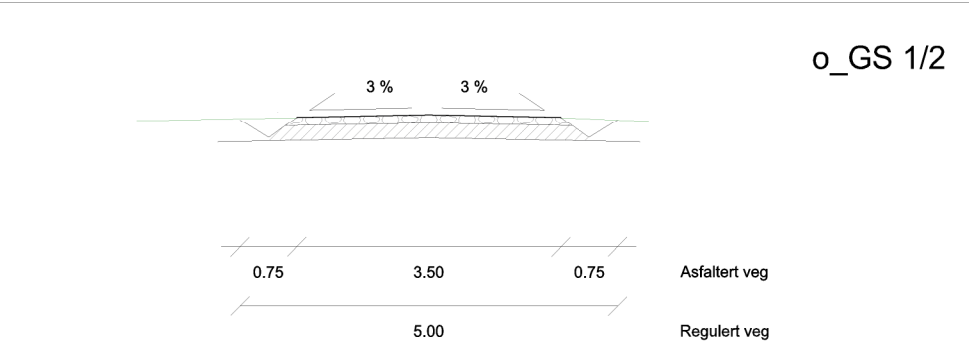
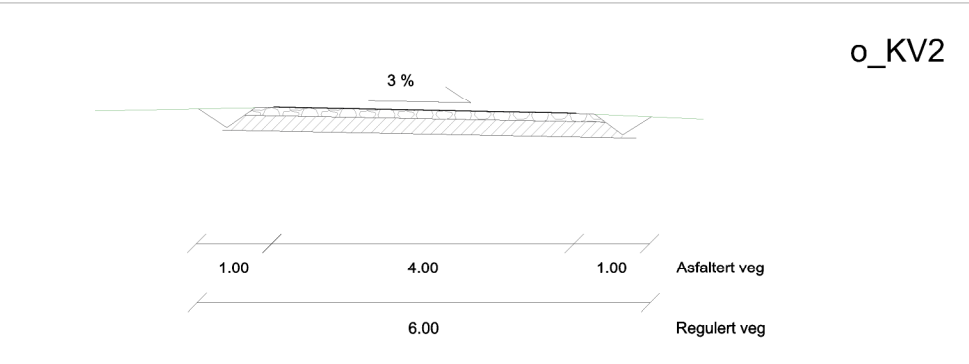
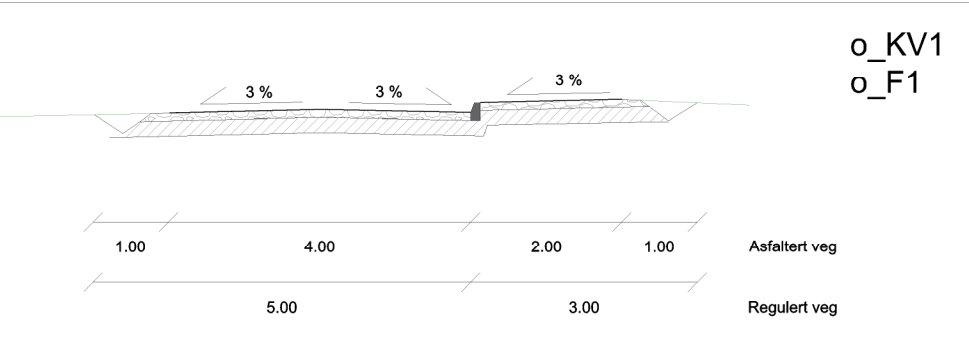
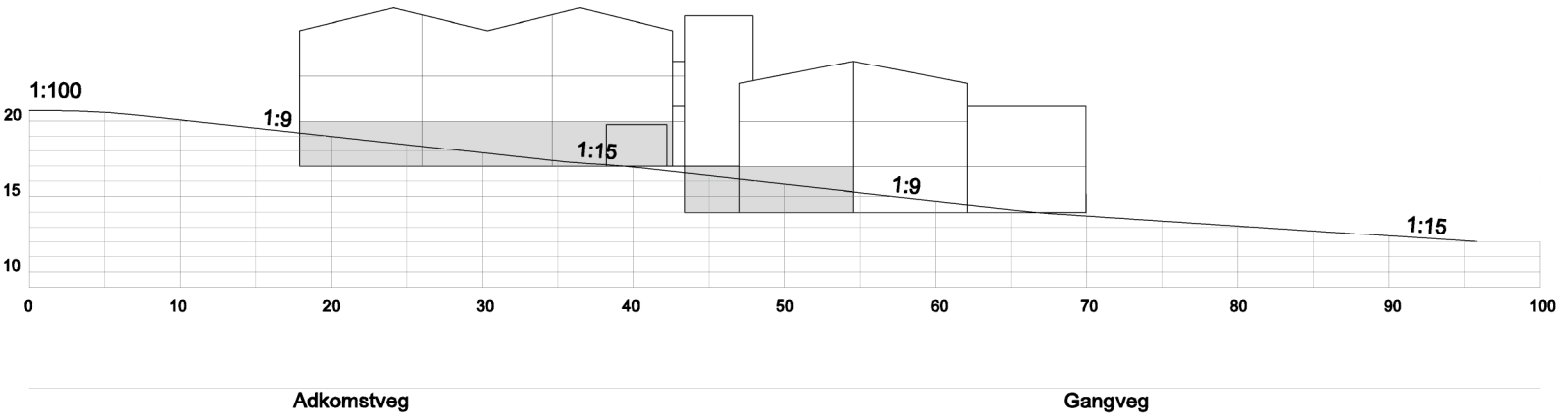


Adkomst og gangveg - BB1 - Lengdeprofil

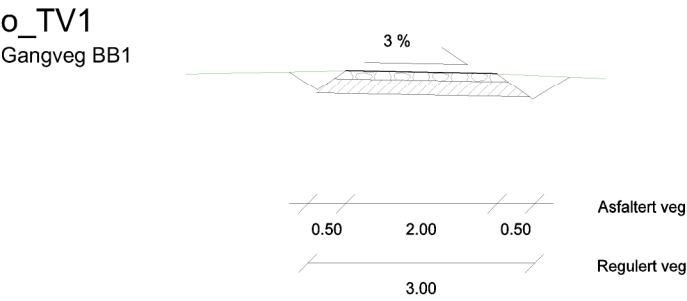

Tverrprofiler

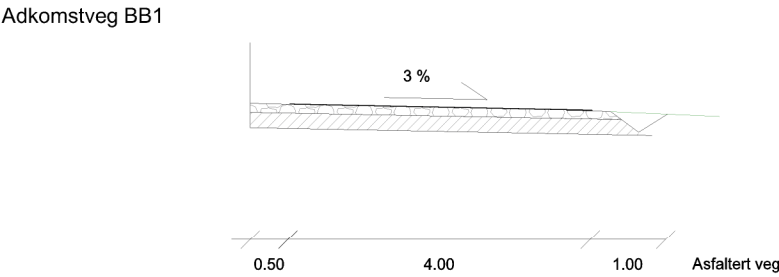

Prosjekt: 030120

Plan 2128 Detaljregulering for Slettabekken
Vegprofiler

Gnr. 5 Bnr. 42, 43, 160, 216 og 241 m.fl. Karmøy kommune

Dato:
30.08.22

Oppdragsgiver:
Zico As v/Tolleiv Haugland
Sven Haugland

Kvala Arkitekter

Tegning:
ÅNY

Målestokk:
A3 / 1:100,
1:500, 1:2500