


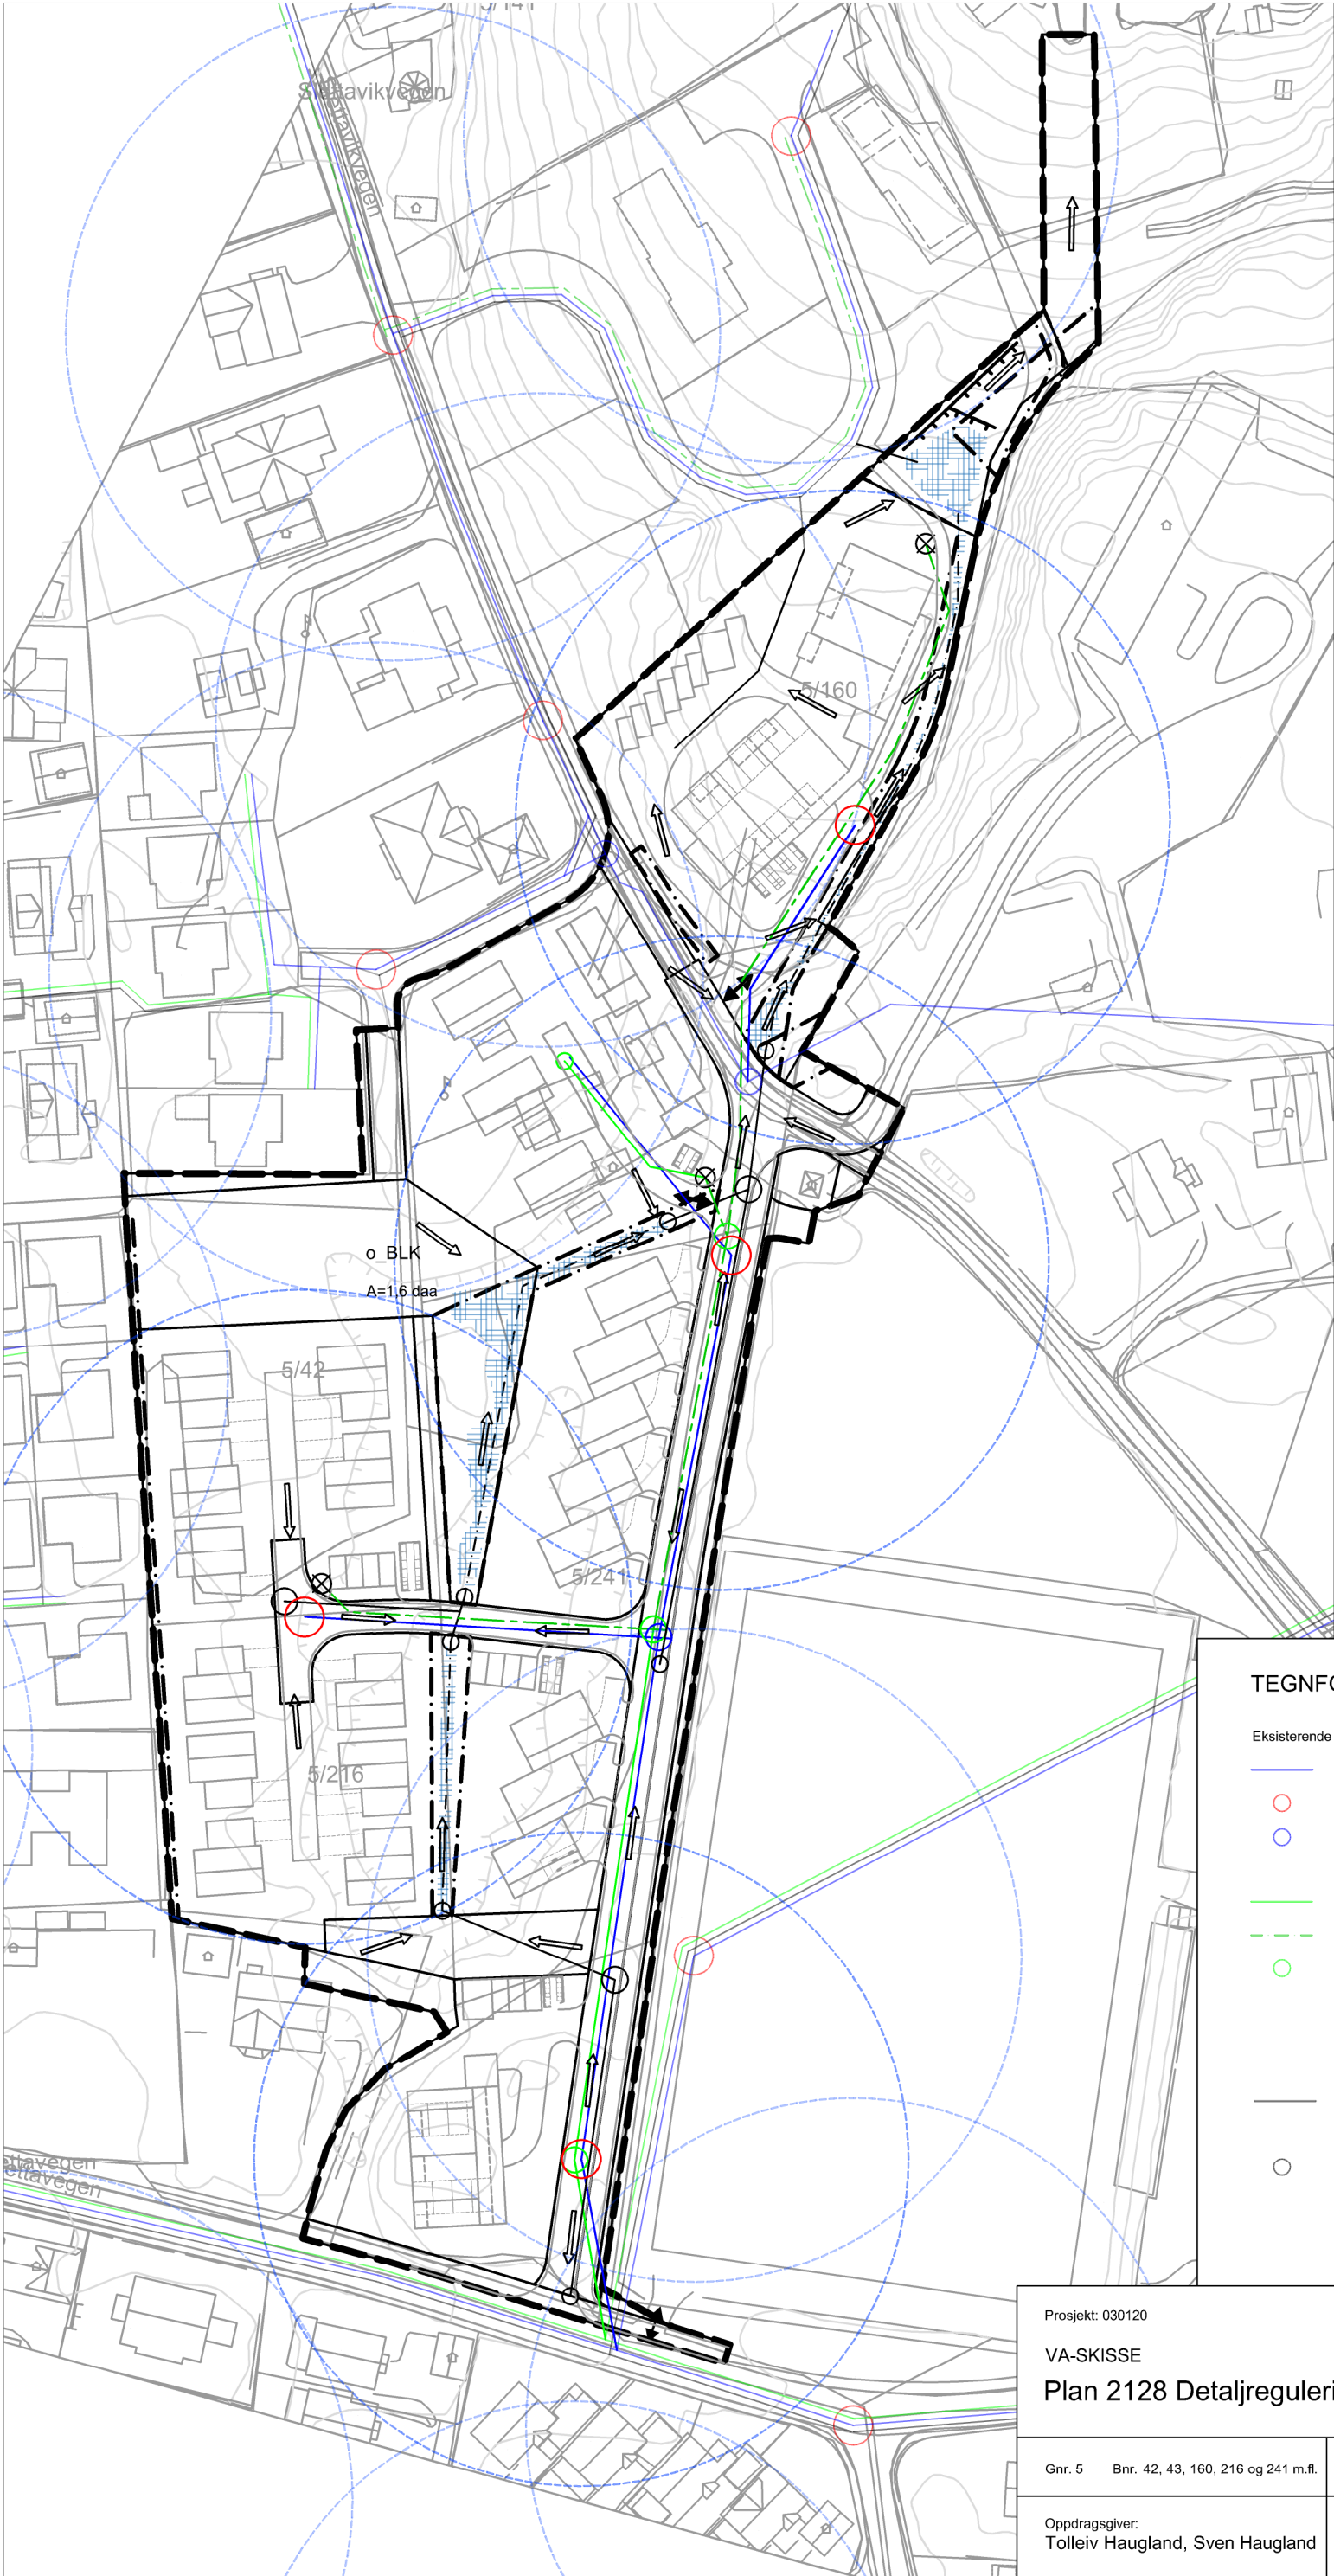

TEGNFORKLARING			
Eksisterende	Ny		
		Vannledning	
		Brannkum	
		Vannkum	
		Spillvann	
		Spillvann - trykkledning	
		Spillvannskum	
		Pumpestasjon	
		Overvann - åpen løsning	
		Overvann - nedgravd	
		Bekk/Kanal/Dam	
		Overvannskum / rist	
		Flomveg	
		Tett voll med overløp	

Prosjekt: 030120			
VA-SKISSE			
Plan 2128 Detaljregulering for Slettebekken			
Gnr. 5	Bnr. 42, 43, 160, 216 og 241 m.fl.	Karmøy kommune	Dato: 30.08.22
Oppdragsgiver: Tolleiv Haugland, Sven Haugland		Kvala Arkitekter	Tegning: ANY
			Målestokk: A3 / 1:1500