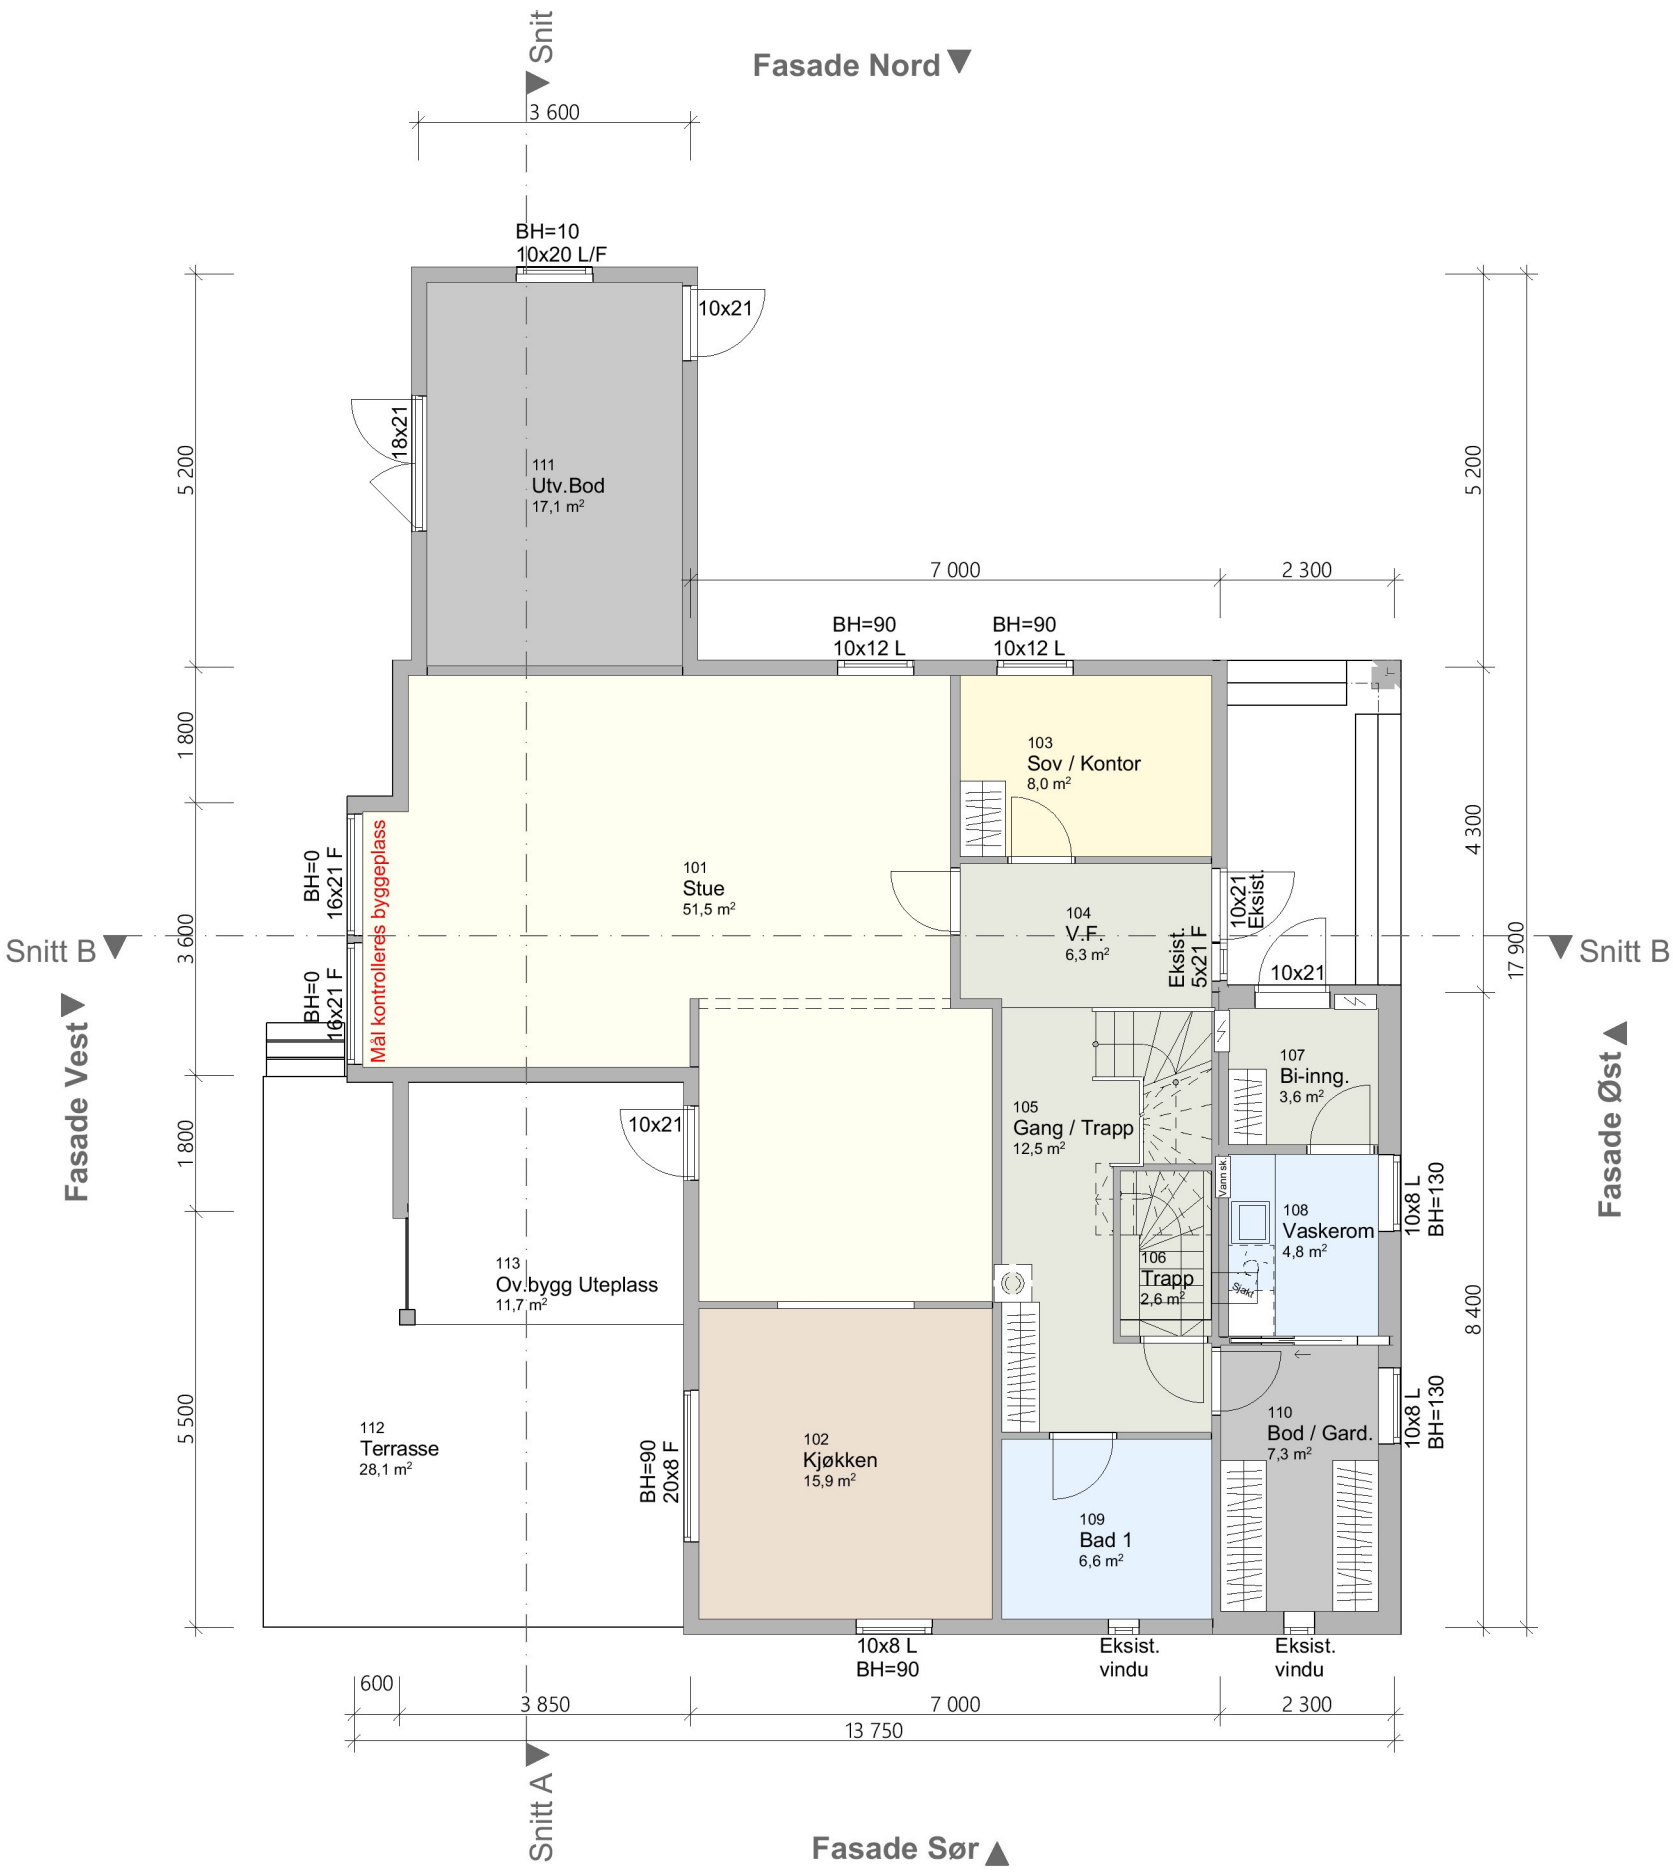

C			
B			
A	Kontraktstegning	23.08.22	RAO
Rev.	Rev. gjelder:	Dato:	Sign.

Fam. Ånensen
Ombygging / Påbygg Enebolig

Gnr./Bnr.
13 / 44
KARMØY

BYGGEPLASS:
Tjøsvollvn. 114, Åkrehamn

PROSJEKTNR. **Prosjektnr.**

TILTAKSHAVER:
Frode Ånensen, Tjøsvollvn. 114, Åkrehamn 4270

TITTEL:	MÅL:	DATO:	REV:
Plan 1. Etasje	1:100	01.08.22	A
	A3	TEGNER: R.A.Olsen	TEGNINGSNR. A20-01

DENNE TEGNING ER VÅR EIENDOM OG MÅ IKKE URETTMESSIG BRUKES ELLER ETTERLIKNES JFR. LOV OM ÅNDSVERK AV 1981.

post@sjoenhus.no
www.sjoenhus.no
Tlf: 52 84 50 50
Org. nr: 918 847 065

Bygning	Eksist. Bolig	Påbygg Tilbygg	Sum Bolig
BYA	-	-	-
BTA 1. etg	-	-	-
BTA 2. etg	-	-	-
SUM BTA	-	-	-
BRA 1. etg	-	-	-
BRA 2. etg	-	-	-
SUM BRA	-	-	-

BIM med ArchiCAD 22 NOR Filplassering: M:\Tegninger Archicad\Tilbygg og påbygg\Karmøy\Fam Ånensen (Tjøsvollvn 114)\Ånensen (utbygg bolig).pln