


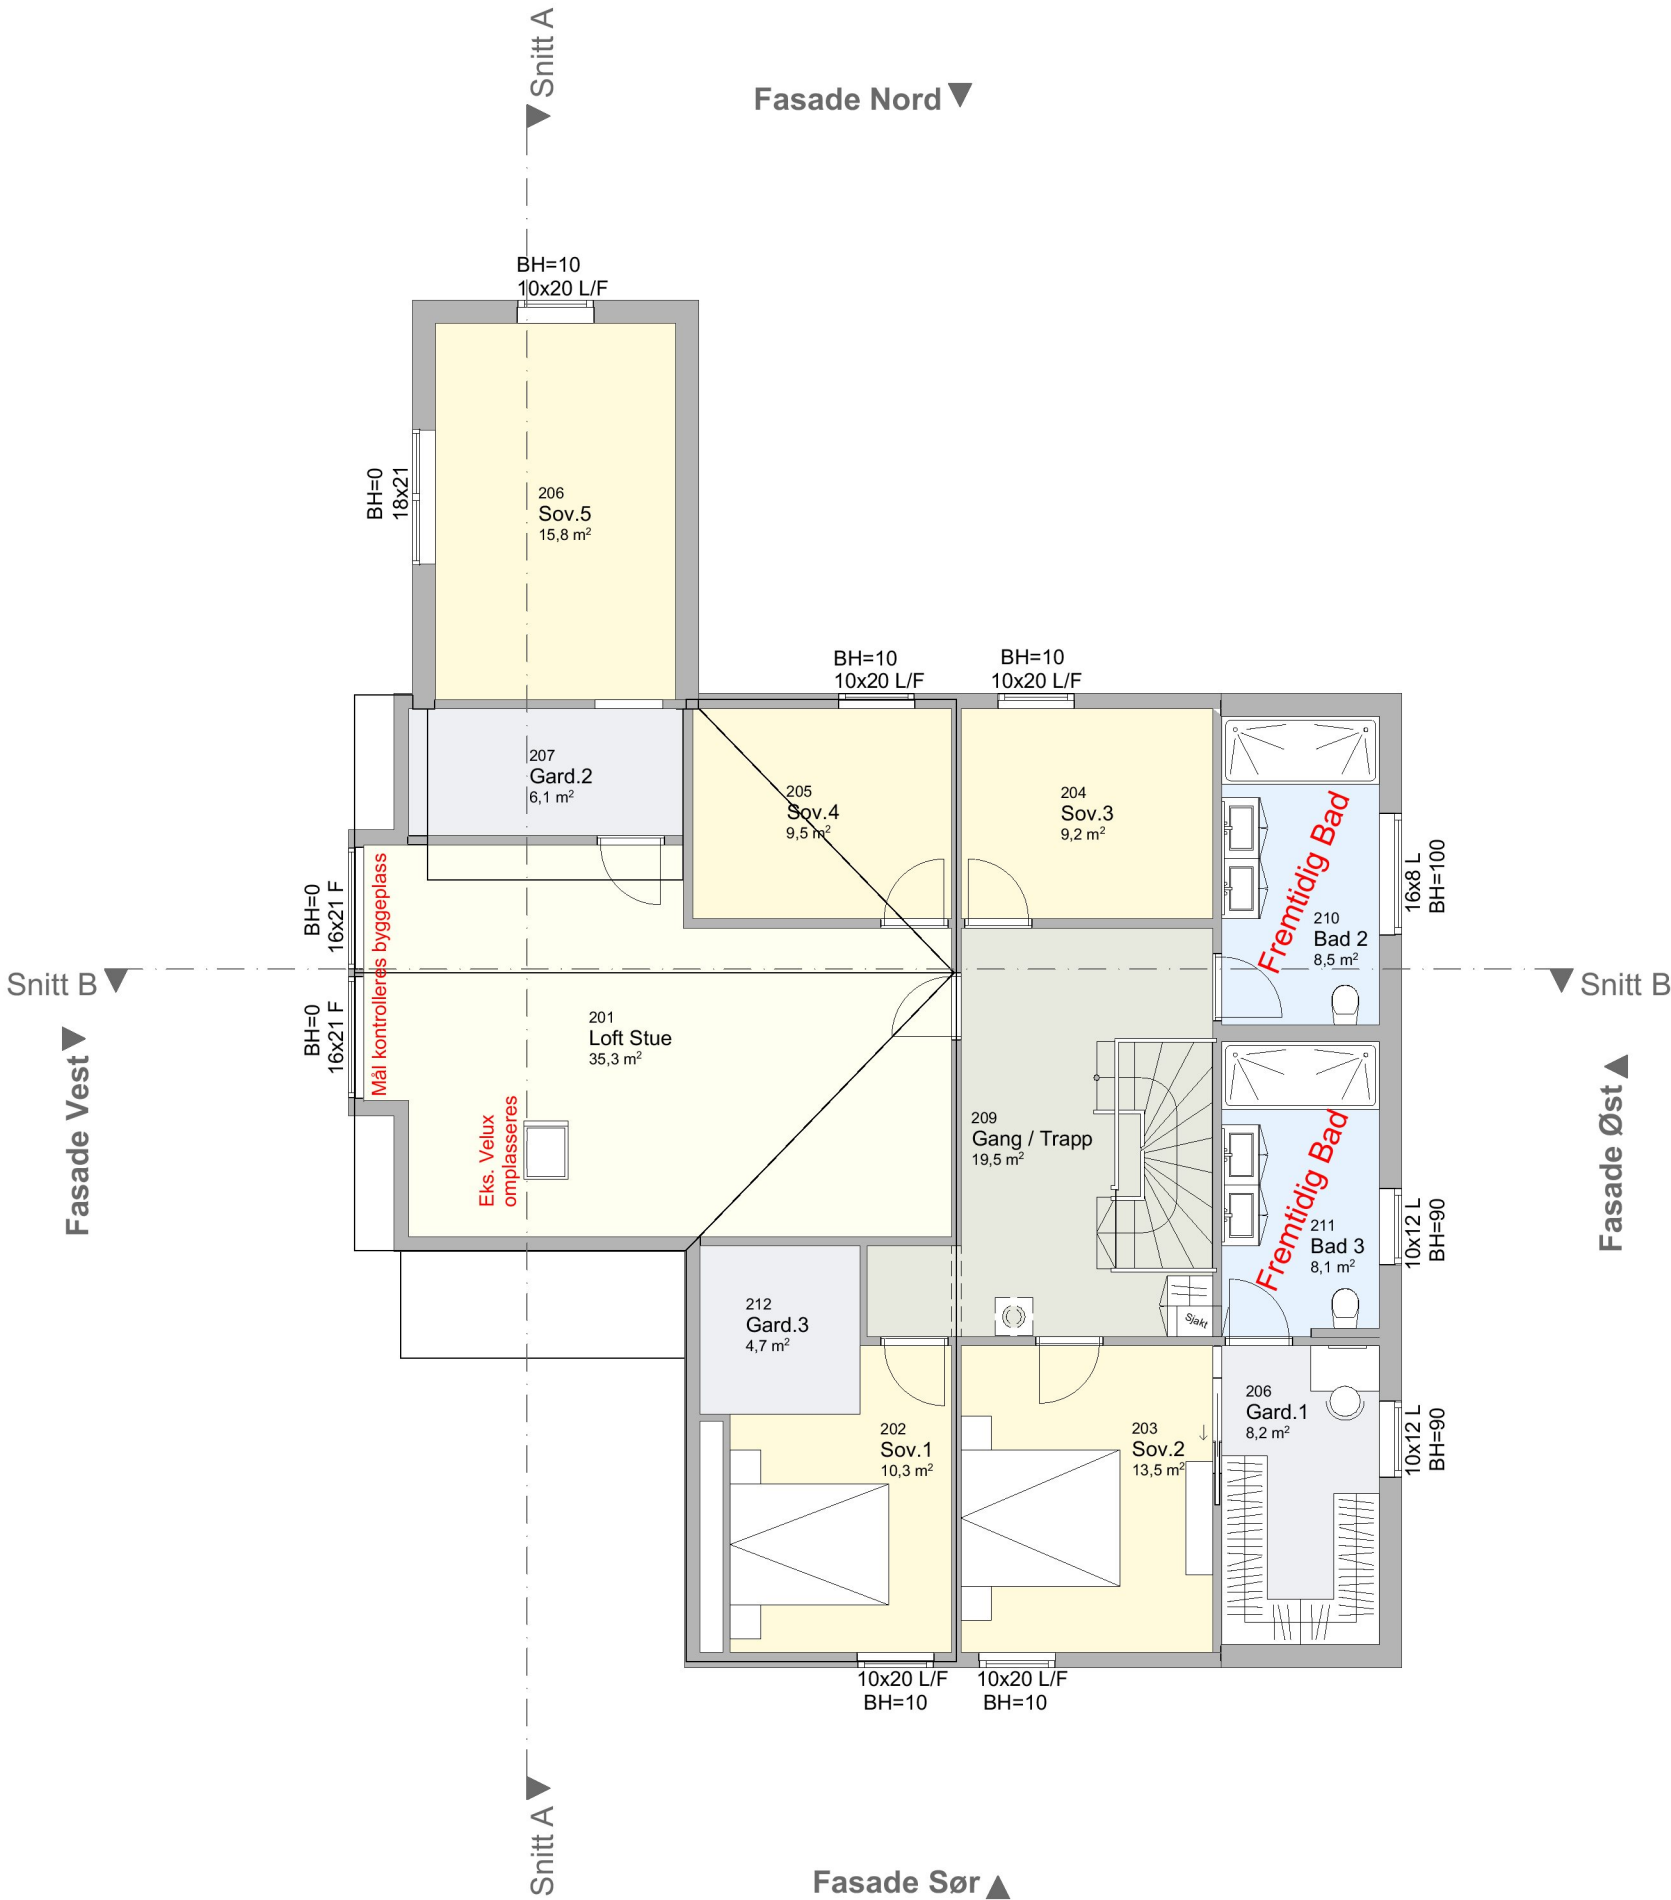

C			
B			
A	Kontraktstegning	23.08.22	RAO
Rev.	Rev. gjelder:	Dato:	Sign.

Fam. Ånensen Ombygging / Påbygg Enebolig		Gnr./Bnr. 13 / 44 KARMØY	
BYGGEPLASS: Tjøsvollvn. 114, Åkrehamn		PROSJEKTNR. Prosjektnr.	
TILTAKSHAVER: Frode Ånensen, Tjøsvollvn. 114, Åkrehamn 4270			
TITTEL: Plan 2. Etasje	MÅL: 1:100	DATO: 01.08.22	REV: A
	A3	TEGNER: R.A.Olsen	TEGNINGSNR. A20-02
DENNE TEGNING ER VÅR EIENDOM OG MÅ IKKE URETTMESSIG BRUKES ELLER ETTERLIKNES JFR. LOV OM ÅNDSVERK AV 1981.			



post@sjoenhus.no
www.sjoenhus.no

Tlf: 52 84 50 50
Org. nr: 918 847 065



post@sjoenhus.no
www.sjoenhus.no

Tlf: 52 84 50 50
Org. nr: 918 847 065

Bygning	Eksist. Bolig	Påbygg Tilbygg	Sum Bolig
BYA	-	-	-
BTA 1. etg	-	-	-
BTA 2. etg	-	-	-
SUM BTA	-	-	-
BRA 1. etg	-	-	-
BRA 2. etg	-	-	-
SUM BRA	-	-	-