


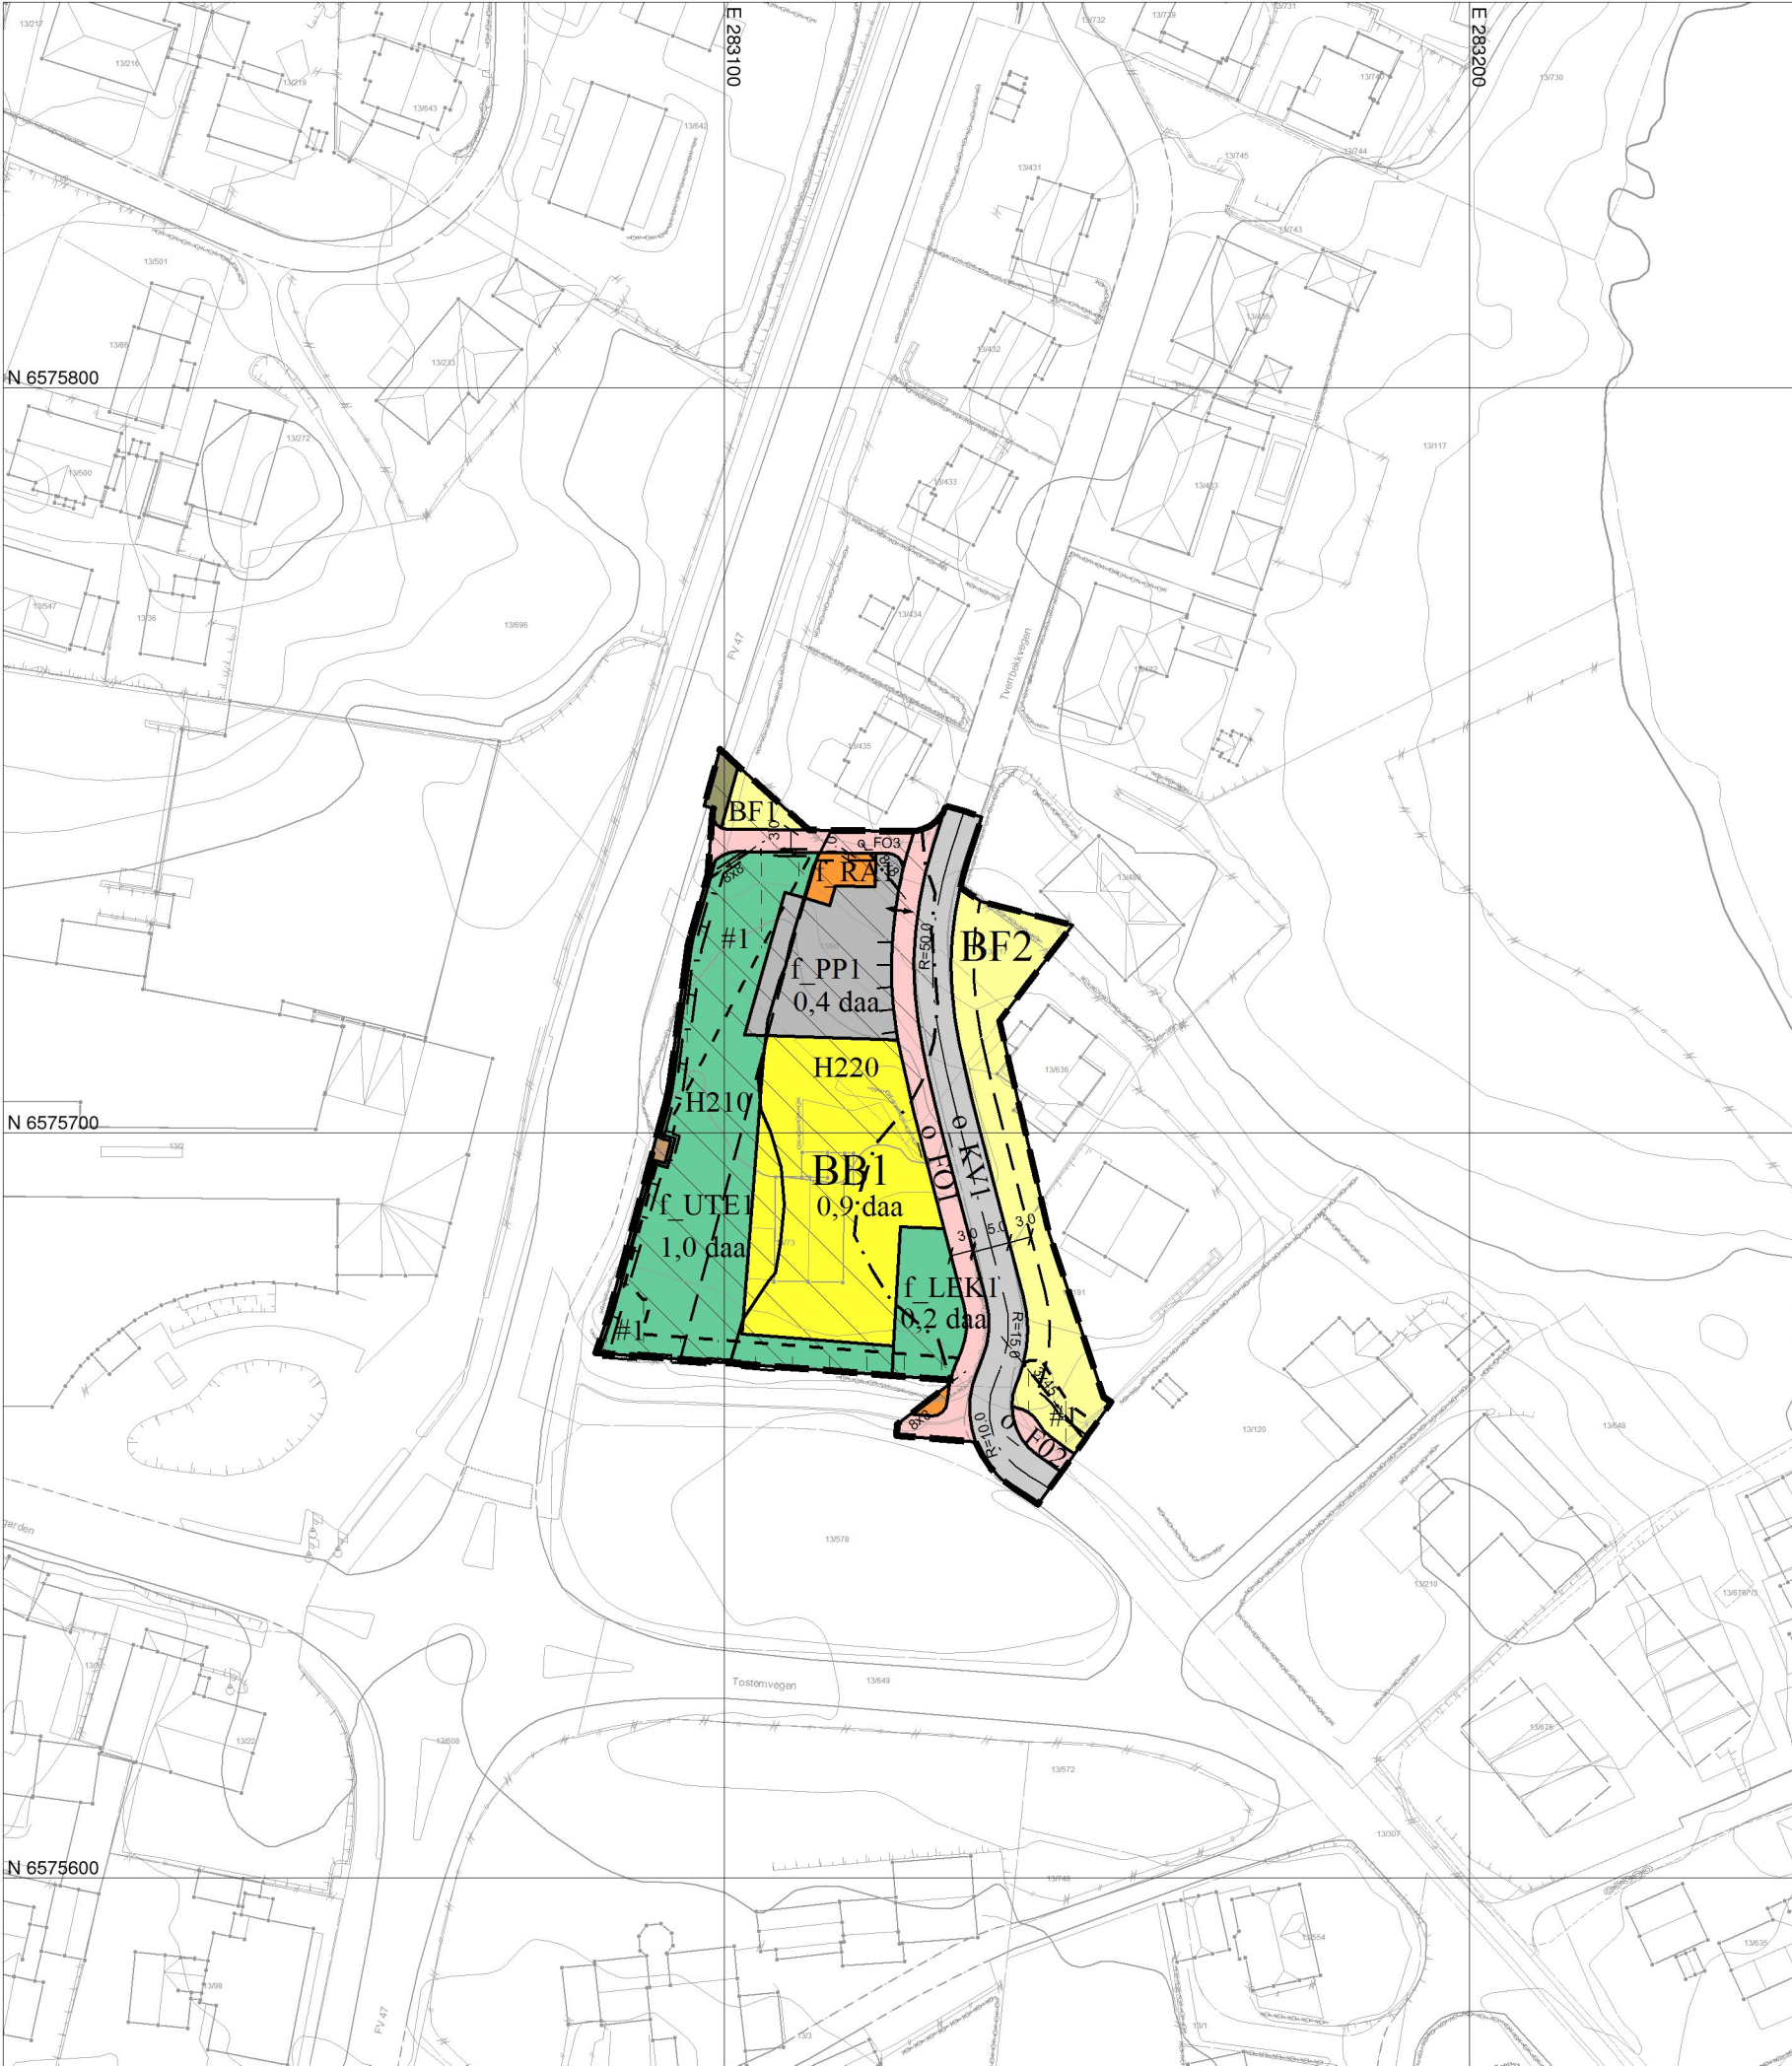

TEGNFORKLARING

- BF Boligbebyggelse - frittliggende småhusbebyggelse
- BB Boligbebyggelse - blokkbebyggelse
- Andre typer bebyggelse og anlegg -sykkelparkering
- RA Renovasjonsanlegg
- UTE Uteoppholdsareal
- LEK Lekeplass
- KV Kjøreveg
- FO Fortau
- Annen veggrunn - grøntareal
- Kollektivholdeplass
- PP Parkeringsplasser med bestemmelser
- Sikringsone - Frisikt
- H210 Støysone - Rød sone iht. T-1442
- H220 Støysone - Gul sone iht. T-1442
- # Bestemmelseområde- Midlertidig bygg- og anleggsområde

Juridiske linjer og punkt PBL2008

- Sikringsonegrense
- Støysonegrense
- Bestemmelsegrense midlertidig bygg- og anleggsområde

Felles for PBL 1985 og 2008

- Planens begrensning
- Formålsgrense
- Byggegrense
- Regulert senterlinje
- Regulert støyskjerm
- Regulert støttemur
- Målelinje/Avstandslinje
- Avkjørsel

Eierform PBL2008:

- o_ offentlig
- f_ felles

Basiskart:

Geodetisk grunnlag: UTM-sone32v (EUREF89/WGS84)
Geodetisk høydegrunnlag: NN2000
Geodatakilde: Karmøy kommune / Geovekst
Uttaksdato basiskart: 09.09.2022



REVISJONER: rev: htm2

Detaljregulering for Amfi Terrasse - gnr. 13/73

Bestemmelser både på kart og som egen tekst

Utarbeidet av: Kvala arkitekter AS
Forslagsstiller: Hjr Rasmussen Bygg Prosjekt AS
Revidert av:

2126

Nasjonal plan-ID: 1149_2126

Sak nr. 20/4301

SAKSBEHANDLING ETTER PLAN- OG BYGNINGSLOVEN	Dato	Sign.
1.gangs behandling i kommunen HTM-sak 052/22	03.05.22	EJN/THS
Utlekking til offentlig ettersyn i tidsrommet 13.05.22 - 24.06.22		
2.gangs behandling i kommunen HTM-sak	27.09.22	EJN/THS

Kommunestyrets vedtak (egengodkjenning) KST-sak
Kunngjøring av kommunens egengodkjenning

