




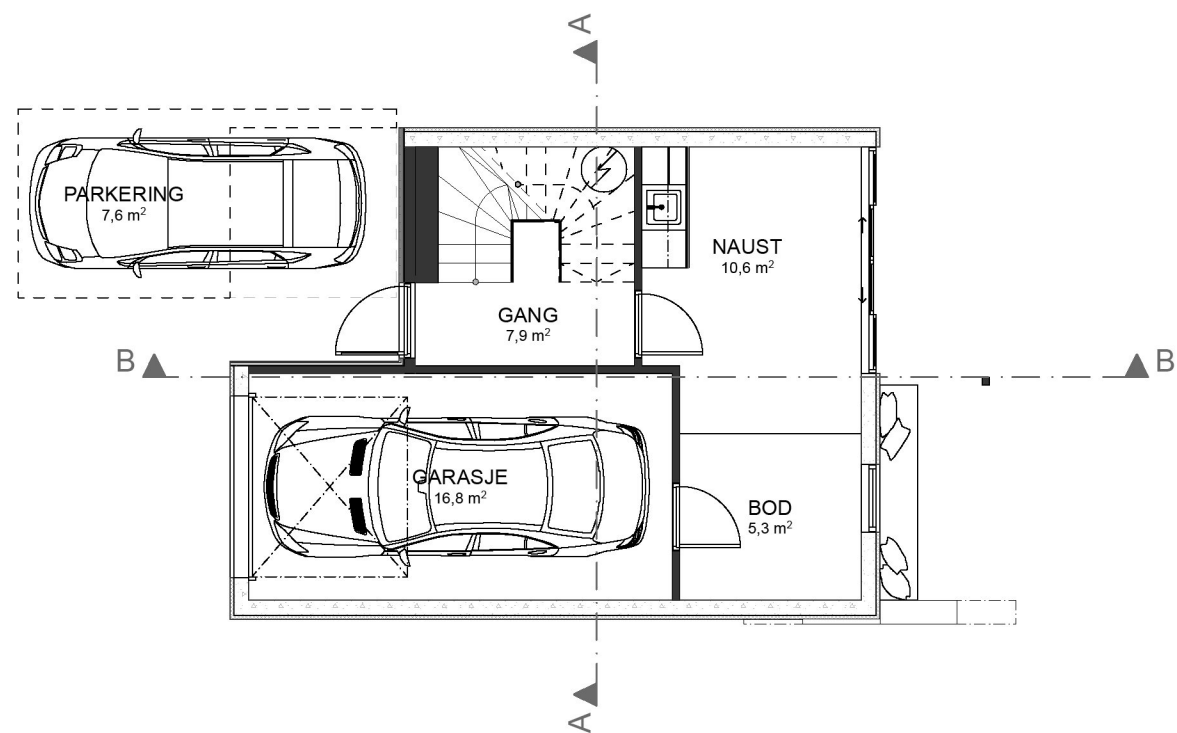

1. ETASJE

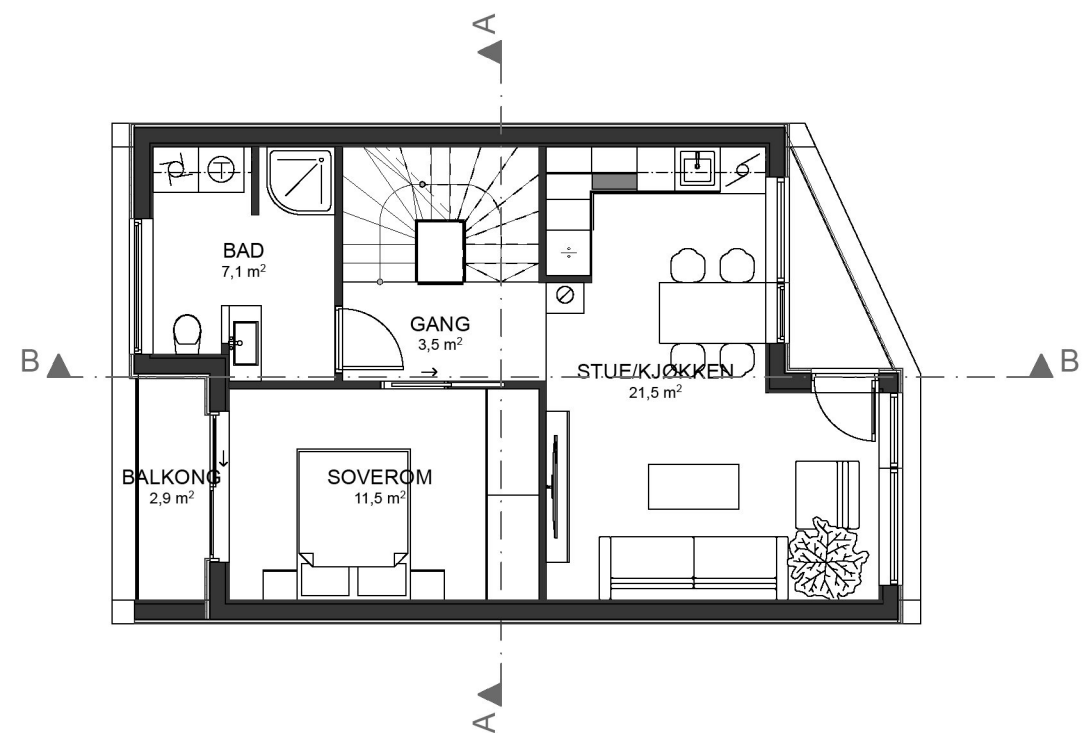

2. ETASJE

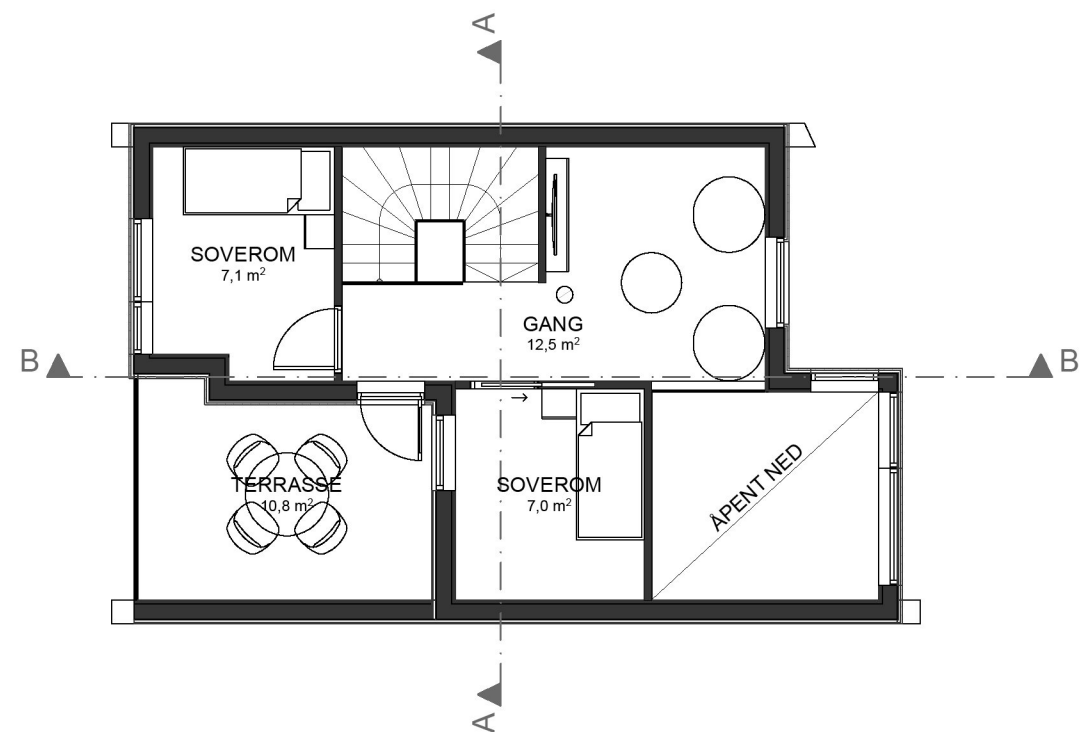

3. ETASJE

Eiendommens areal: 104m²

BYA eksisterende bebyggelse: 62,5m²
Bebyggelse som skal rives: 62,5m²

BYA ny bebyggelse: 70,8m²
- Bolig: 63,2m²
- Parkering: 7,6m²

BYA: 68,08%

A	BYA, peis, vegg & benk på terrasse 3 etg, vinduer sov 3 etg			07.09.22	CH
Rev	Beskrivelse			Dato	Sign Kontr
			Vestre Karmøyveg 397B 4270 Åkrehamn TLF: 52 84 60 90 post@boligleverandoren.no Org. nr. 970973443		
Prosjekt: Holmavegen - Enebolig			Prosjektnr: 122011	Sign: CH	Kontroll:
Tiltakshaver: Sylvia Helgesen Søllesvik			Målestokk: 1:100	Dato: 10.06.2022	
Type tegning: Plantegninger		Status: Foreløpig Tegning		Tegningsnr.: 122011-101-A	
© Alle rettigheter tilhører Boligleverandøren AS, kopiering eller bruk av disse tegningene er forbudt uten skriftlig samtykke				Gnr./Bnr./Festent.: 15/448	