



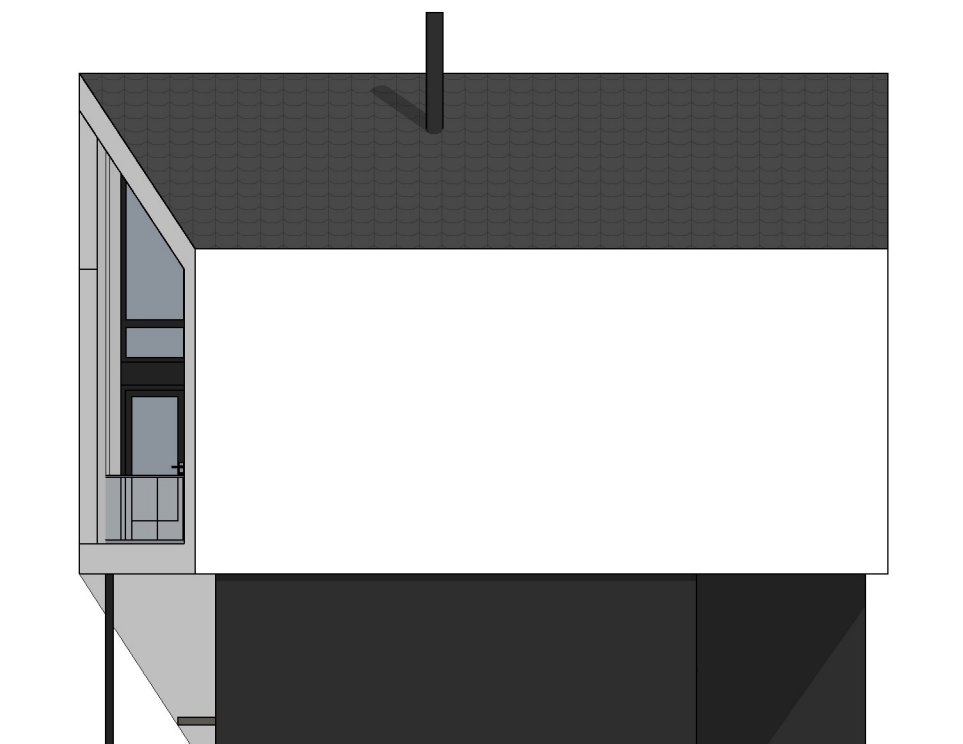

FASADE MOT NORD

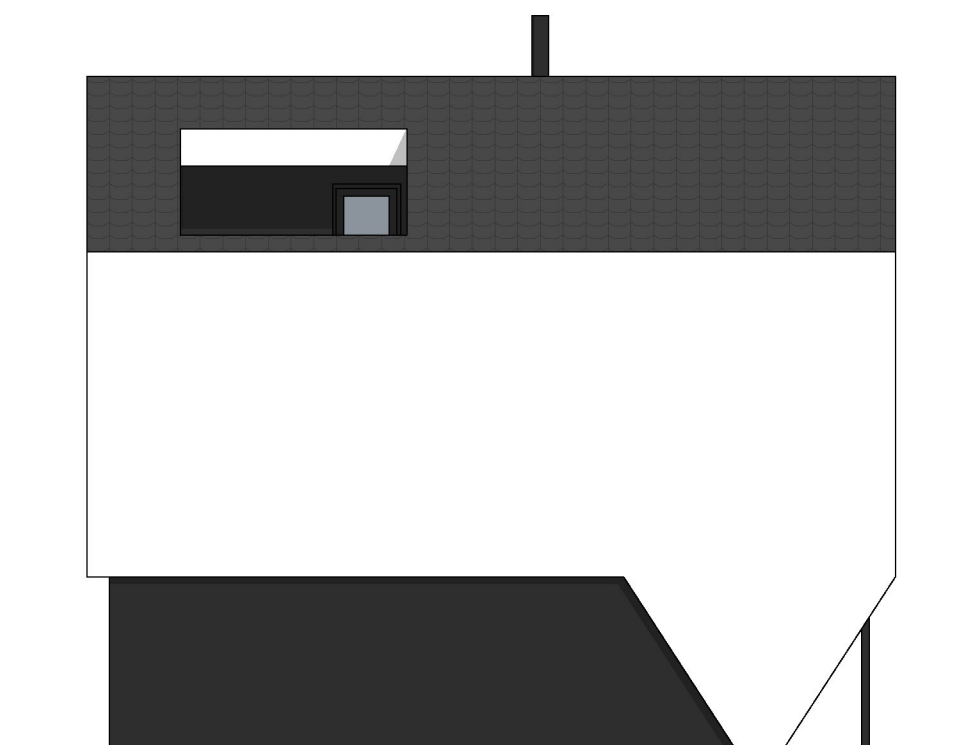

FASADE MOT ØST



FASADE MOT SØR



FASADE MOT VEST

A	Endret terreng, tatt bort takvindu og trinn i front, pipe	07.09.22	CH	
Rev	Beskrivelse	Dato	Sign	Kontr
		Vestre Karmøyveg 397B 4270 Åkrehamn TLF: 52 84 60 90 post@boligleverandoren.no Org. nr. 970973443		
Prosjekt: Holmavegen - Enebolig		Prosjektnr: 122011	Sign: CH	Kontroll:
Tiltakshaver: Sylvia Helgesen Søllesvik		Målestokk: 1:100	Dato: 10.06.2022	
Type tegning: Fasader		Status: Foreløpig Tegning	Tegningsnr.: 122011-121-A	
© Alle rettigheter tilhører Boligleverandøren AS, kopiering eller bruk av disse tegningene er forbudt uten skriftlig samtykke				Gnr./Bnr./Festenr.: 15/448