



Karmøy kommune


Situasjonskart

Eiendom: 53/74
Adresse: Austre Karmøyveg 660
Dato: 07.12.2021
Målestokk: 1:500



UTM-32

- | | | | |
|---|--|--------------------------|------------------------|
| ■ Eiendomsgr. nøyaktig <= 10 cm | ■ Eiendomsgr. mindre nøyaktig >200<=500 cm | ■ Eiendomsgr. omtvistet | ■ Hjelpelinje vannkant |
| ■ Eiendomsgr. middels nøyaktig >10<=30 cm | ■ Eiendomsgr. lite nøyaktig >=500 cm | ■ Hjelpelinje veikant | ■ Hjelpelinje fiktiv |
| ■ Eiendomsgr. mindre nøyaktig >30<=200 cm | ■ Eiendomsgr. uviss nøyaktighet | ■ Hjelpelinje punktfaste | |

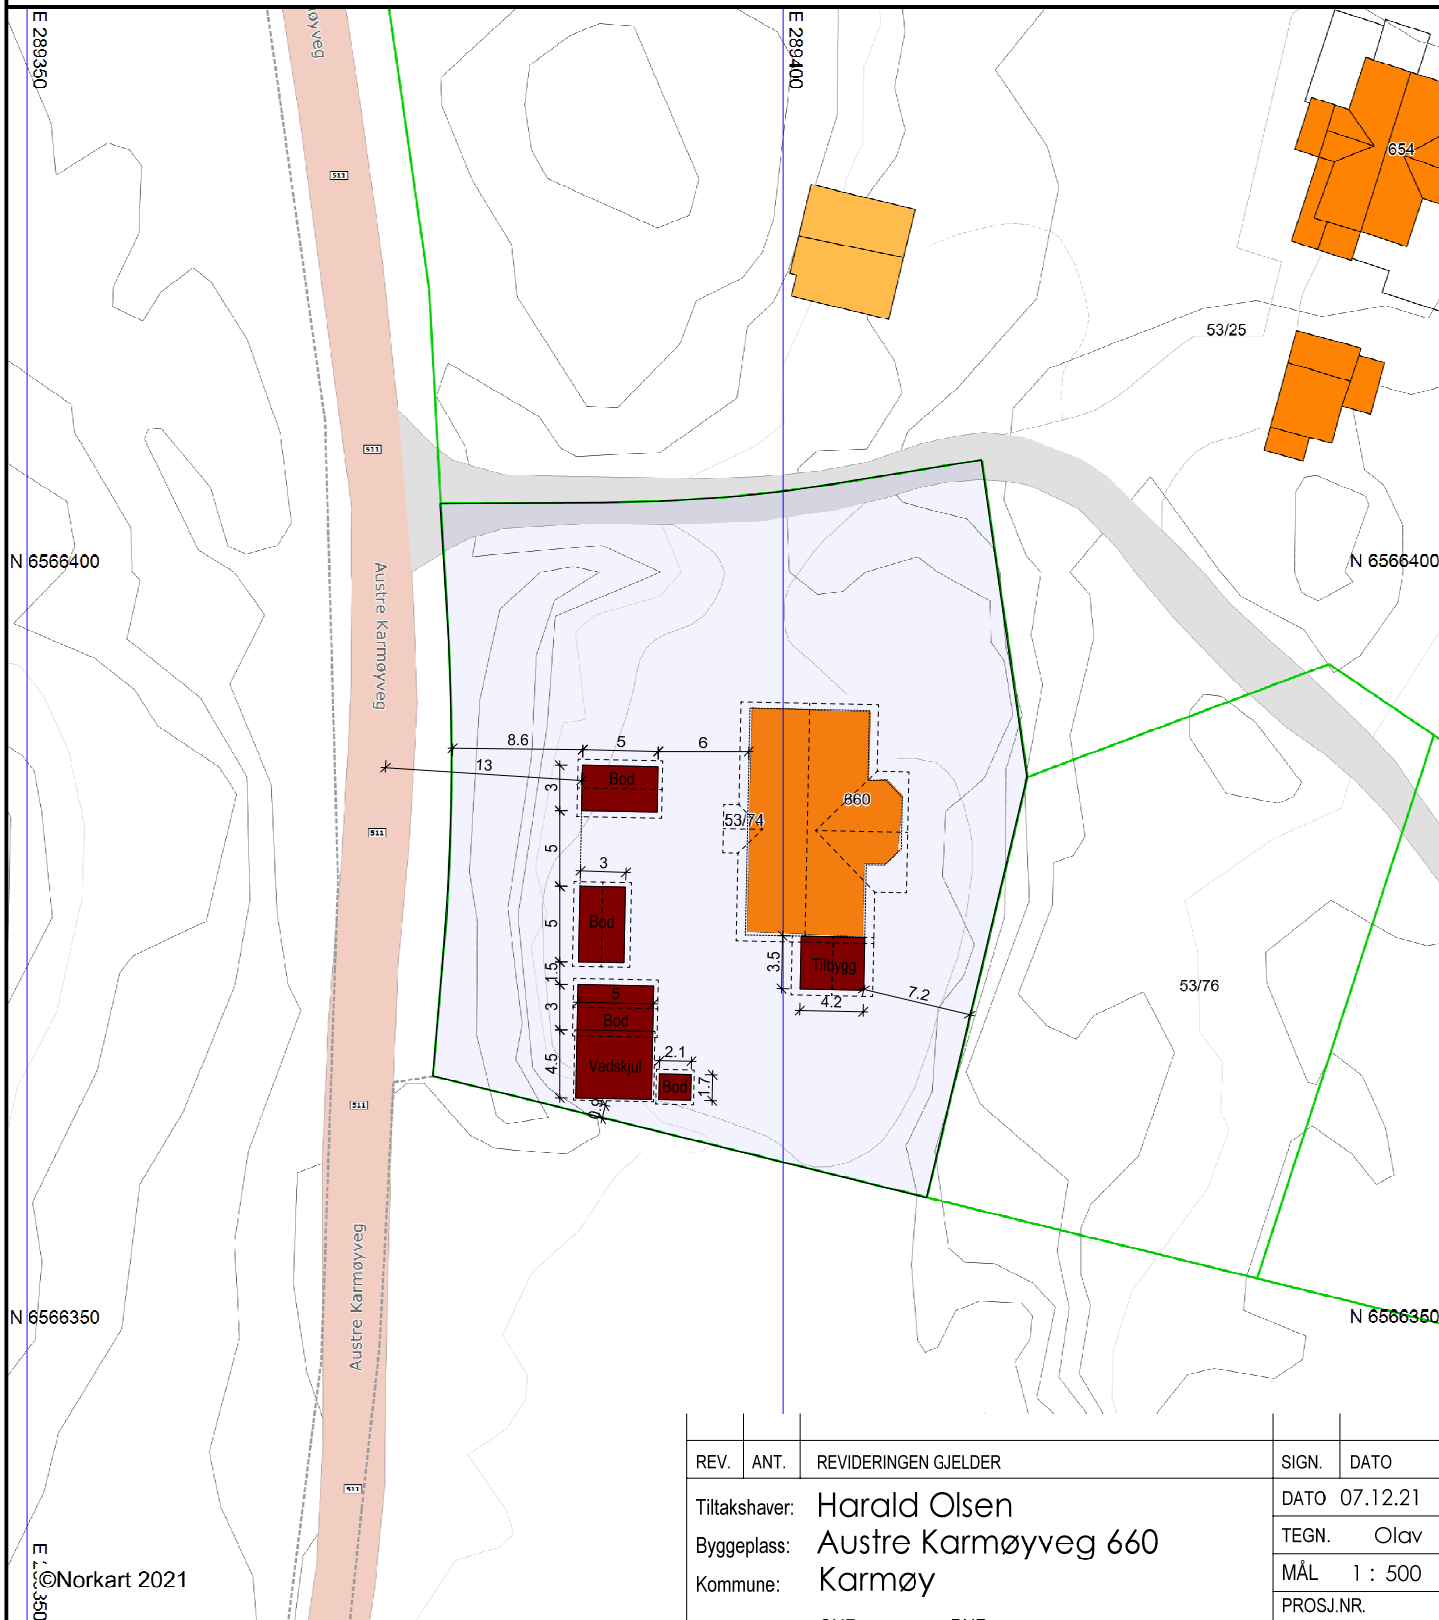

©Norkart 2021

REV.	ANT.	REVIDERINGEN GJELDER	SIGN.	DATO
		Tiltakshaver: Harald Olsen		DATO 07.12.21
		Byggeplass: Austre Karmøyveg 660	TEGN. Olav	
		Kommune: Karmøy	MÅL 1 : 500	
		GNR: 53 BNR: 74	PROSJ.NR. 860721	
			TEGN. NR. 500	

- 1) Det tas forbehold om feil i kartgrunnlaget
- 2) Ved utskrift fra PDF-fil kan målestokken bli unøyaktig



Eskild Kvala AS

Situasjonsplan

DATA DESIGN SYSTEM
A DESIGNER COMPANY