


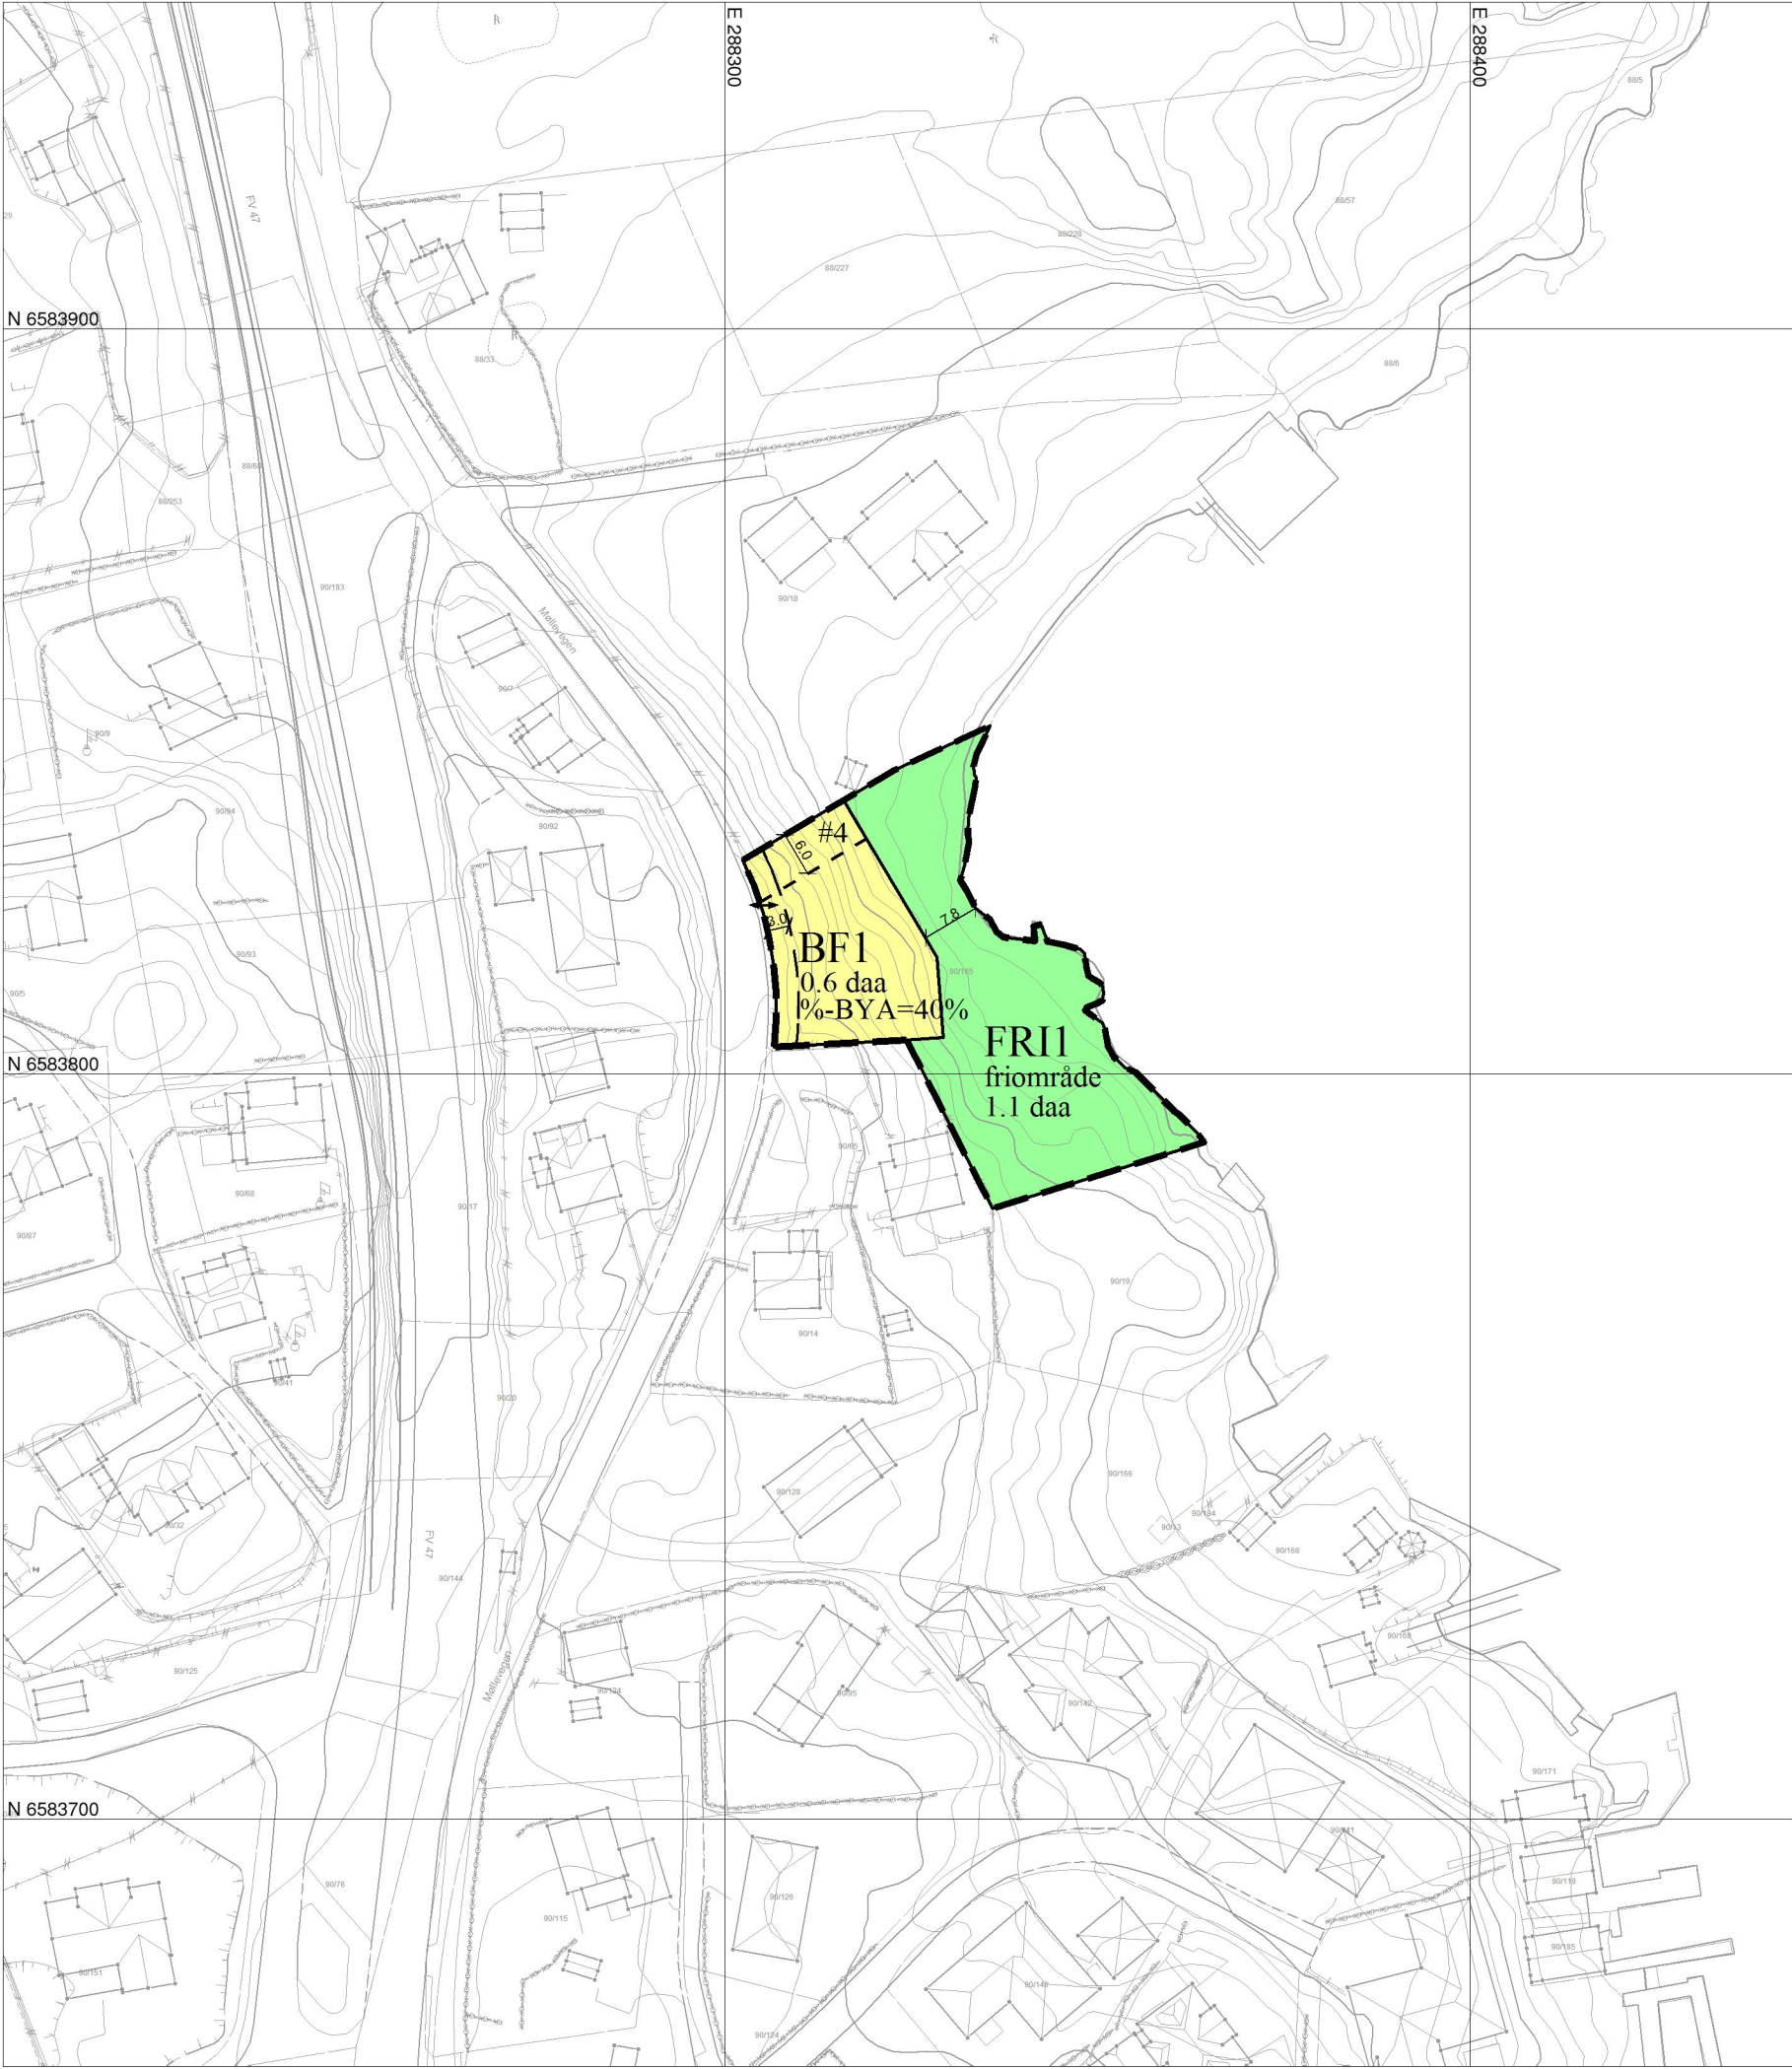

TEGNFORKLARING

Reguleringsplan PBL 2008

- BF Boligbebyggelse - frittliggende småhusbebyggelse
- FRI Friområde
- #4 Funksjons- og kvalitetskrav til bygninger, anlegg og utearealer

Felles for reguleringsplan PBL 1985 og 2008

- Planens begrensnng
- Formålsgrense
- Byggegrense
- Avkjørsel

Eierform PBL2008:
o_ offentlig
f_ felles

Basiskart:
Geodetisk grunnlag: UTM-sone32v (EUREF89/WGS84)
Geodetisk høydegrunnlag: NN2000
Geodatakilde: Karmøy kommune / Geovekst
Uttaksdato basiskart: 09.09.2022

0 10 20 30 40 m
Ekvidistanse 1m Målestokk 1:1000

REVISJONER: rev: htm2

 **Detaljregulering for Fiskå - bolig på gnr 90/165**
Bestemmelser både på kart og som egen tekst

4092
Nasjonal plan-ID: 1149_4092

Utarbeidet av: RH Oppmåling
Forslagsstiller: grunneier

Sak nr. 21/6241

SAKSBEHANDLING ETTER PLAN- OG BYGNINGSLOVEN	Dato	Sign.
1.gangs behandling i kommunen HTM-sak 068/22	31.05.22	YSL
Utlekking til offentlig ettersyn i tidsrommet 17.06 - 01.08.22		
2.gangs behandling i kommunen HTM-sak	27.09.22	YSL/THS

Kommunestyrets vedtak (egengodkjenning) KST-sak
Kunngjøring av kommunens egengodkjenning

