



plan 2 eta
1 : 100

bya hus 85 m2
bya garasje 42 m2
tomt 545 m2
bya hus85+garasje 42 sum
127/tomt545*100
sum utnyttelse inkl garasje 23%

bra 1 eta 68,49 m2
bra 2 eta 67,85 m2
sum bra 136,34 m2
bod 5,37 m2

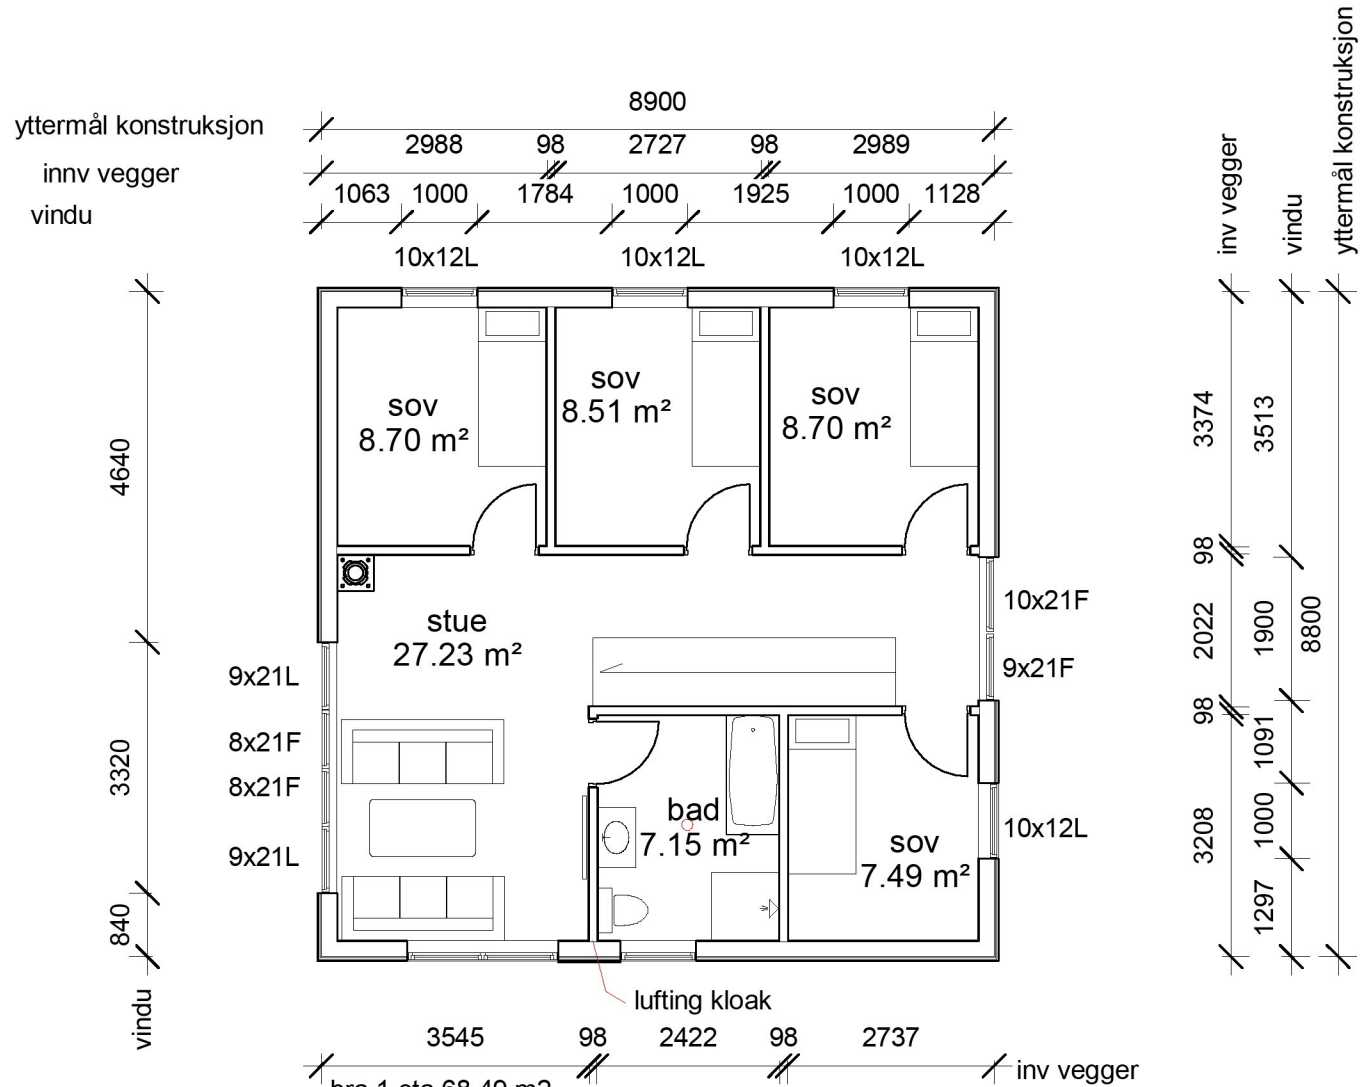

plan 1 eta
1 : 100

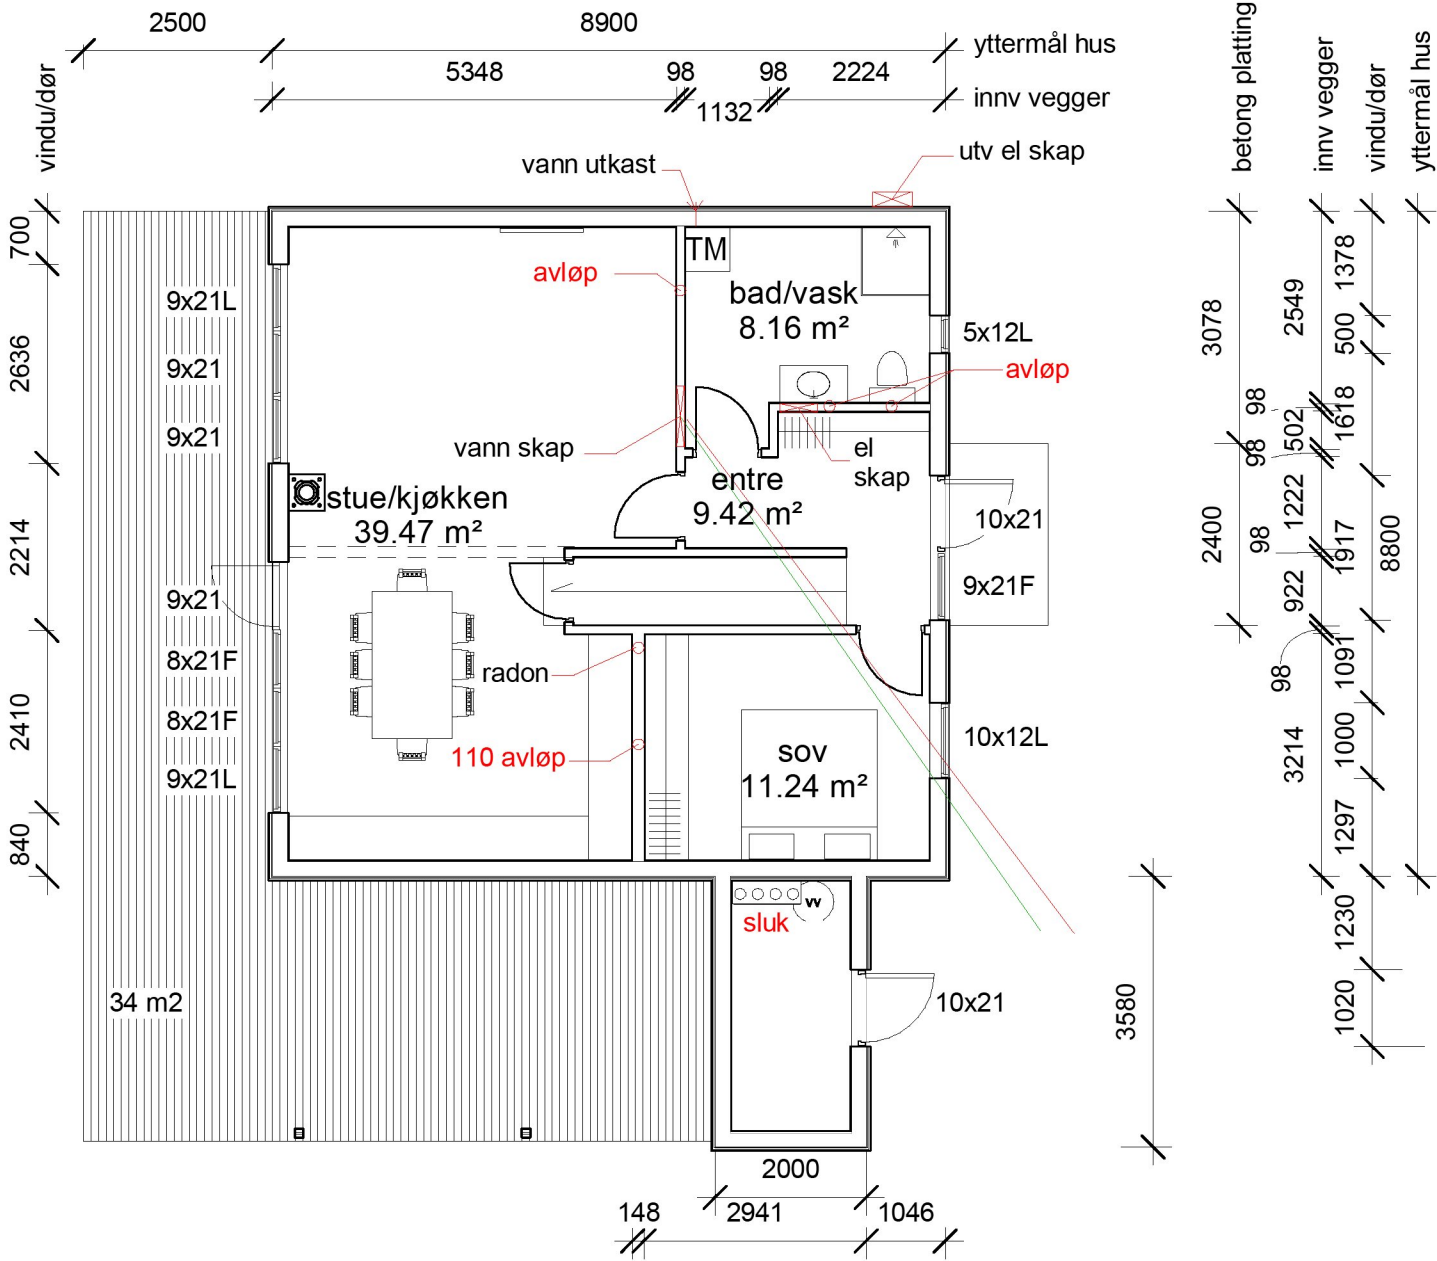

REV:	DATO:	REVISJON:	SIGN:

Byggdetalj

TILTAKSHAVER: Rebo AS	BYGGEPLASS: Gavlavegen	HARALDSGATEN 215 5525 HAUGESUND
GNR./BNR: 140/304	KOMMUNE: Karmøy	TLF: 99091140
		www.byggdetalj.no einar@byggdetalj.no

TEGN, INNHOLD: plan	TILTAKSART: Nybygg	MÅL: 1:100
PROSJEKT: Enebolig		
TEGNET AV: EINAR JENSEN	DATO: 06.09.22	SIGN: EJ
		PROSJEKT.TEGN. NR.: