


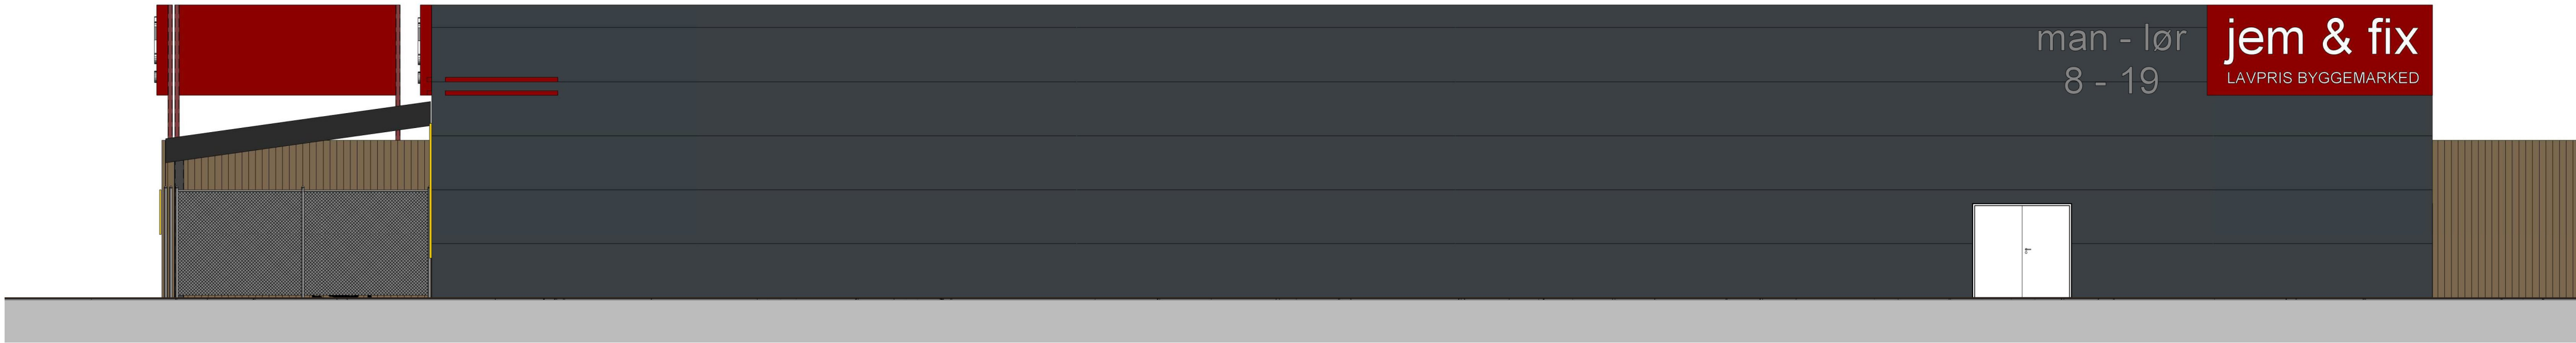

Fasade mot øst 1_100
1 : 100
1 : 100



Fasade mot sør 1_100
1 : 100



Fasade mot vest 1_100
1 : 100



Fasade mot nord 1_100
1 : 100

MERKNADER/TEGNFORKLARINGER:

Fargekode på fasade, fagverk og stålsøyler er RAL 7016

REV	DATO:	BESKRIVELSE	UTARB:	KONTR:
-----	-------	-------------	--------	--------

LOKALISERINGSFIGUR:

BYGGHERRE/TILTAKSHAVER:
RL ENTREPRENØR AS

PROSJEKT:
Jem og Fix
Raglamyr / Karmøy / Haugesund

TEGNINGSTITTEL
Fasader

KONTR: DATO / SIGN

UTARB: ChR
Dato: 18.07.22

TEGNING NR:
0027 - 300

REV:
MALESTOKK:
FASE: Arbeidstegninger