


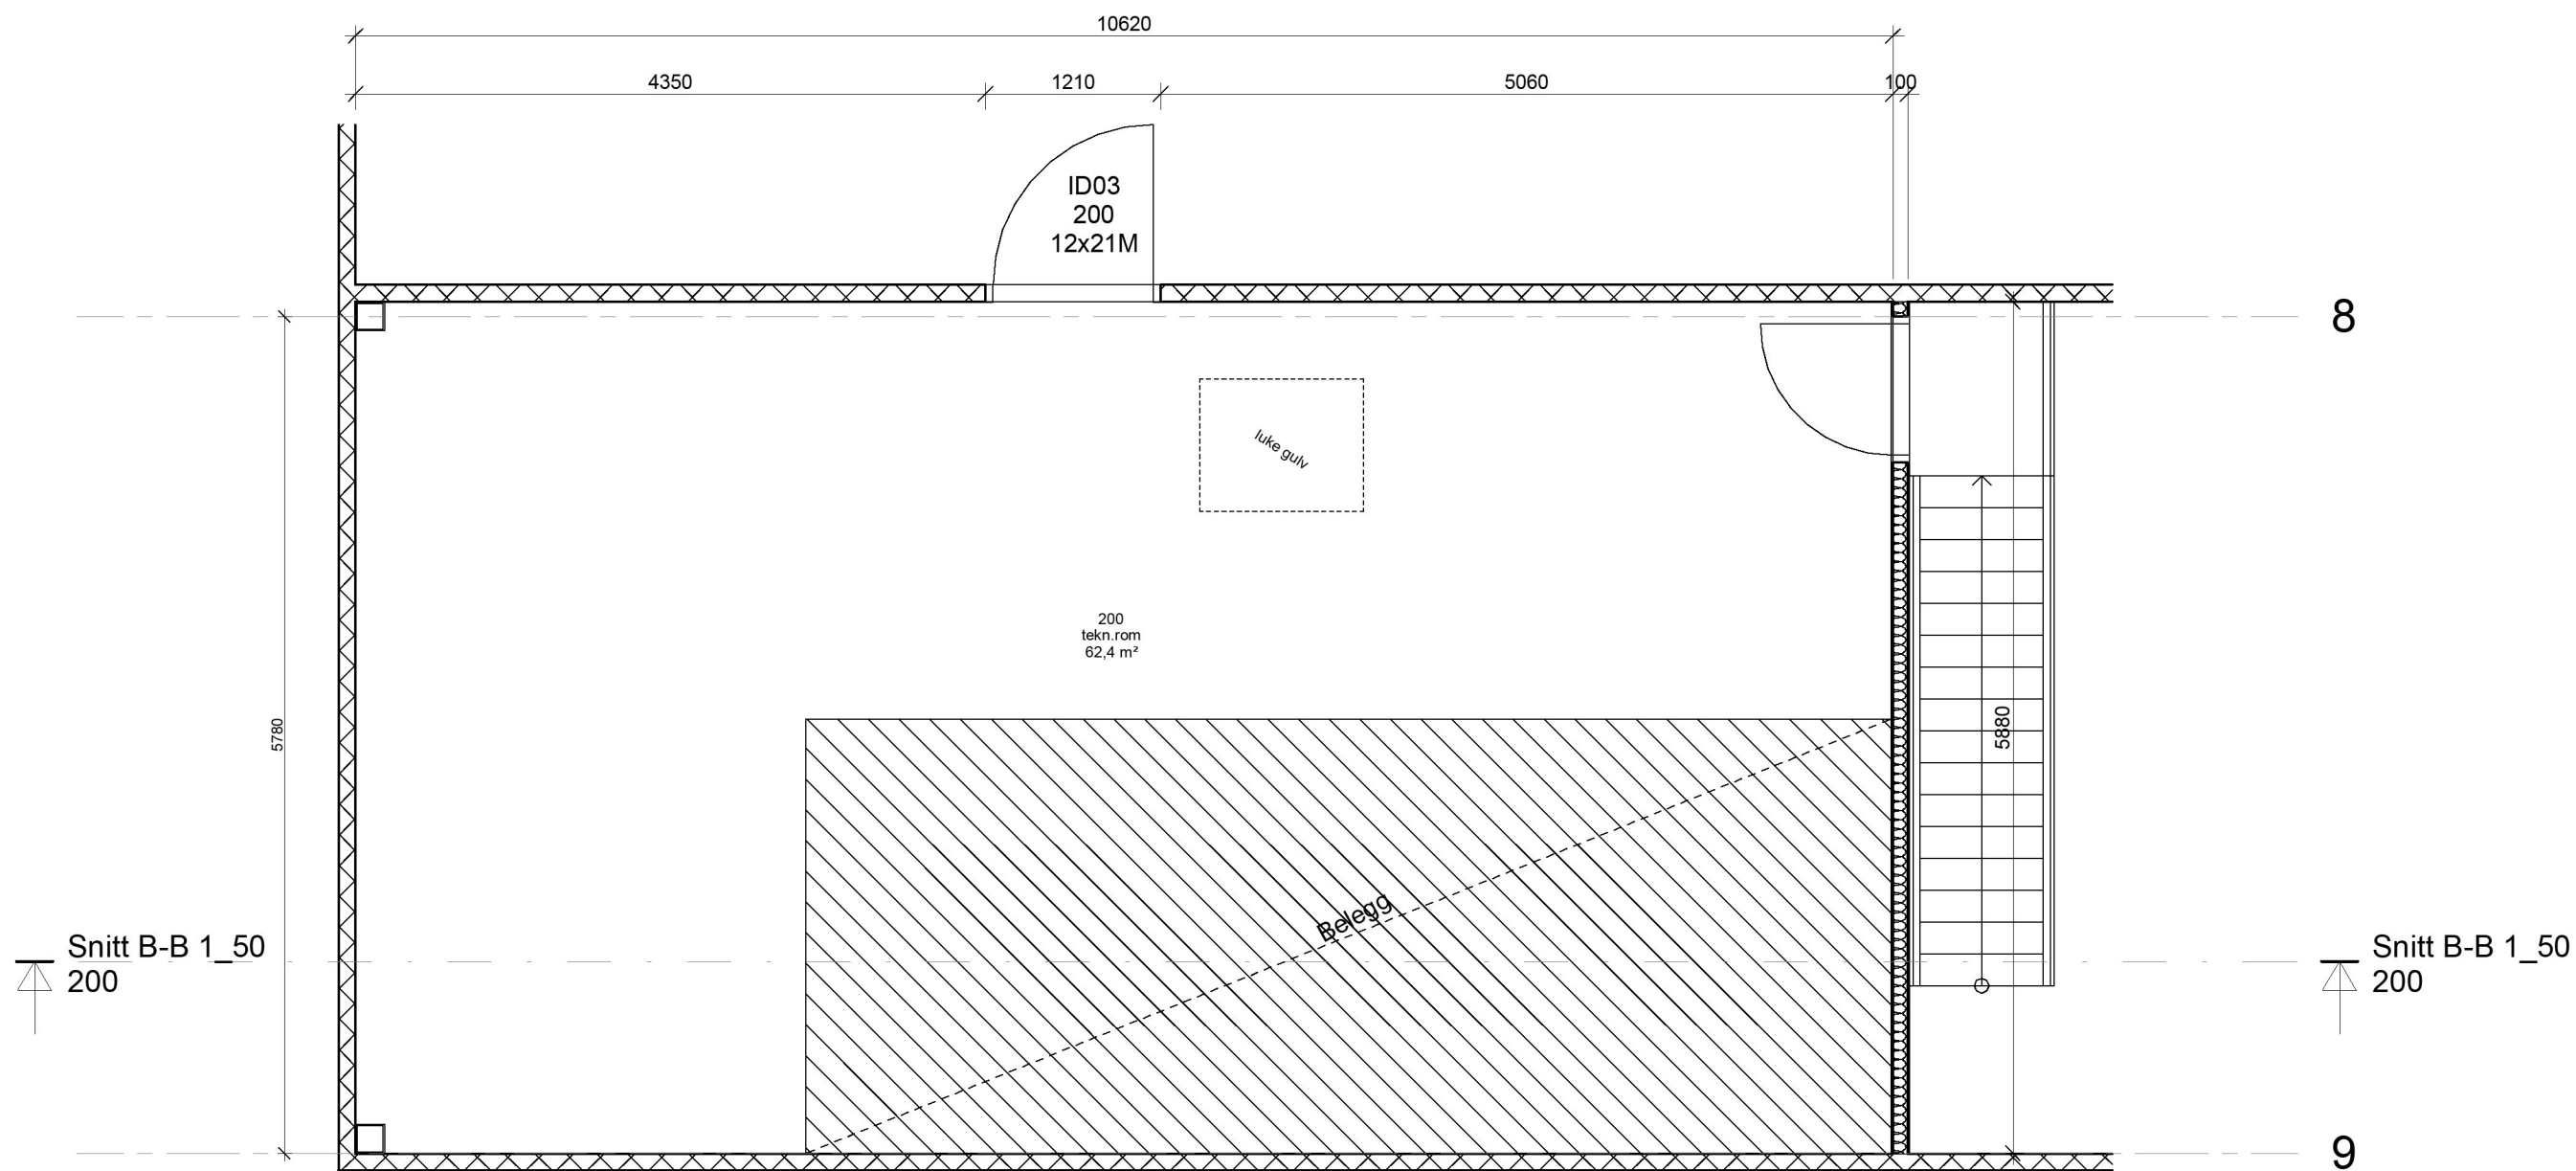

Et. 2 1_50 utsnitt hems/tekn.rom
1 : 50

REV.:		DATO:		BESKRIVELSE		UTARB.		KONTR.	
Kristiansen & Selmer-Olsen Sivilarkitekter MNAL									
HOVEDKONTOR: Strandgaten 32, 4400 Flekkefjord									
Avd. EGBERSUND: Elvegaten 2, 4370 Egersund									
Avd. LYNGBAL: Fiboveien 2B, 4580 Lyngdal									
Tlf.: 38 32 76 00, E-post: flekkefjord@arkso.no									
BYGGHERRE / TILTAKSHVER: RL ENTREPRENØR AS									
PROSJEKT: Jem og Fix Raglamyr / Karmøy / Haugesund									
TEGNINGSTITTEL: Plan 2.etasje hems/tekn.rom						KONTR: DATO / SIGN:			
TEGNING NR: 3161- 112						UTARB:		Dato: 18.07.22	
FASE: Arbeidstegninger						MÅLESTOKK: A3= 1 : 50		REV:	