


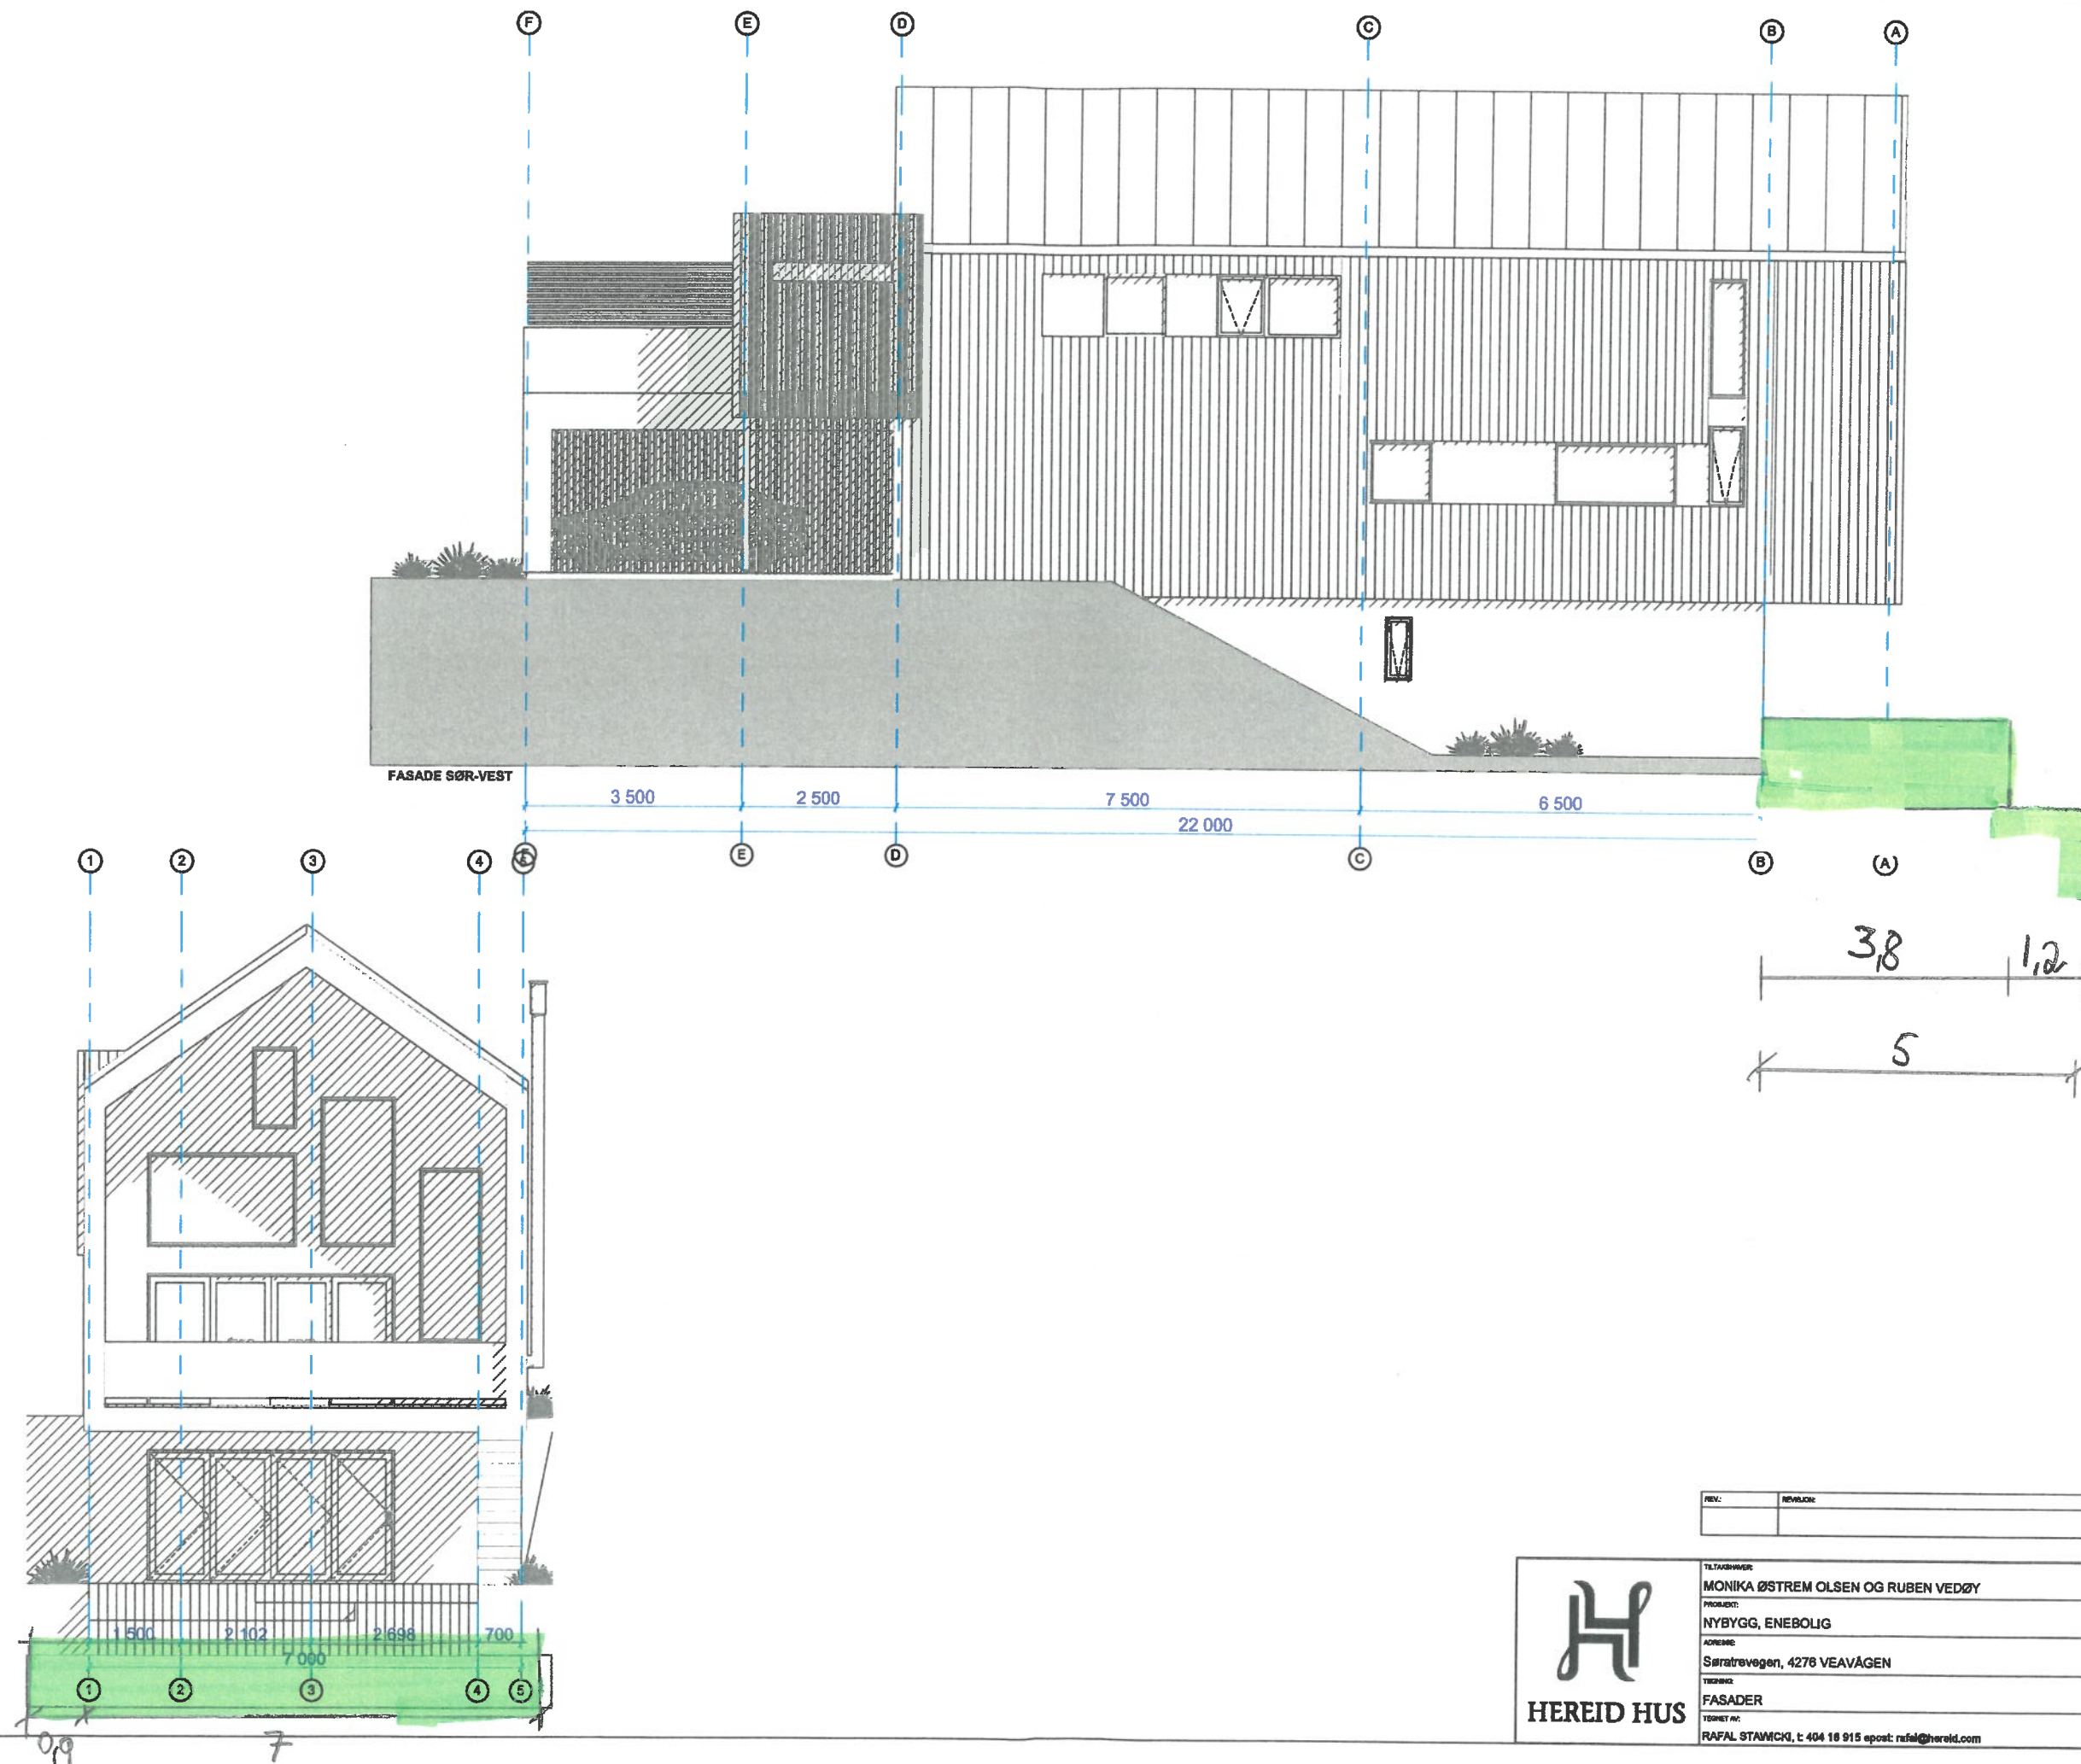

E2

REV:	REVISJON:	DATE:
TEKSTAVNE:	DATE:	MÅLSTOR:
MONIKA ØSTREM OLSEN OG RUBEN VEDØY	13.07.2020	1:100 A3
PROJEKT:	PLOTTEDATO:	PROJEKTSKID:
NYBYGG, ENEBOLIG	21.05.2021	-
ADRESSE:	OVER:	BYG:
Sørstrøvegen, 4278 VEAVÅGEN	1	17
TEKST:	TEKST:	TEKST:
FASADER		
TEKST AV:		
RAFAL STAWICKI, t: 404 18 915 epost: rafal@hereid.com		
		2.1