



E1

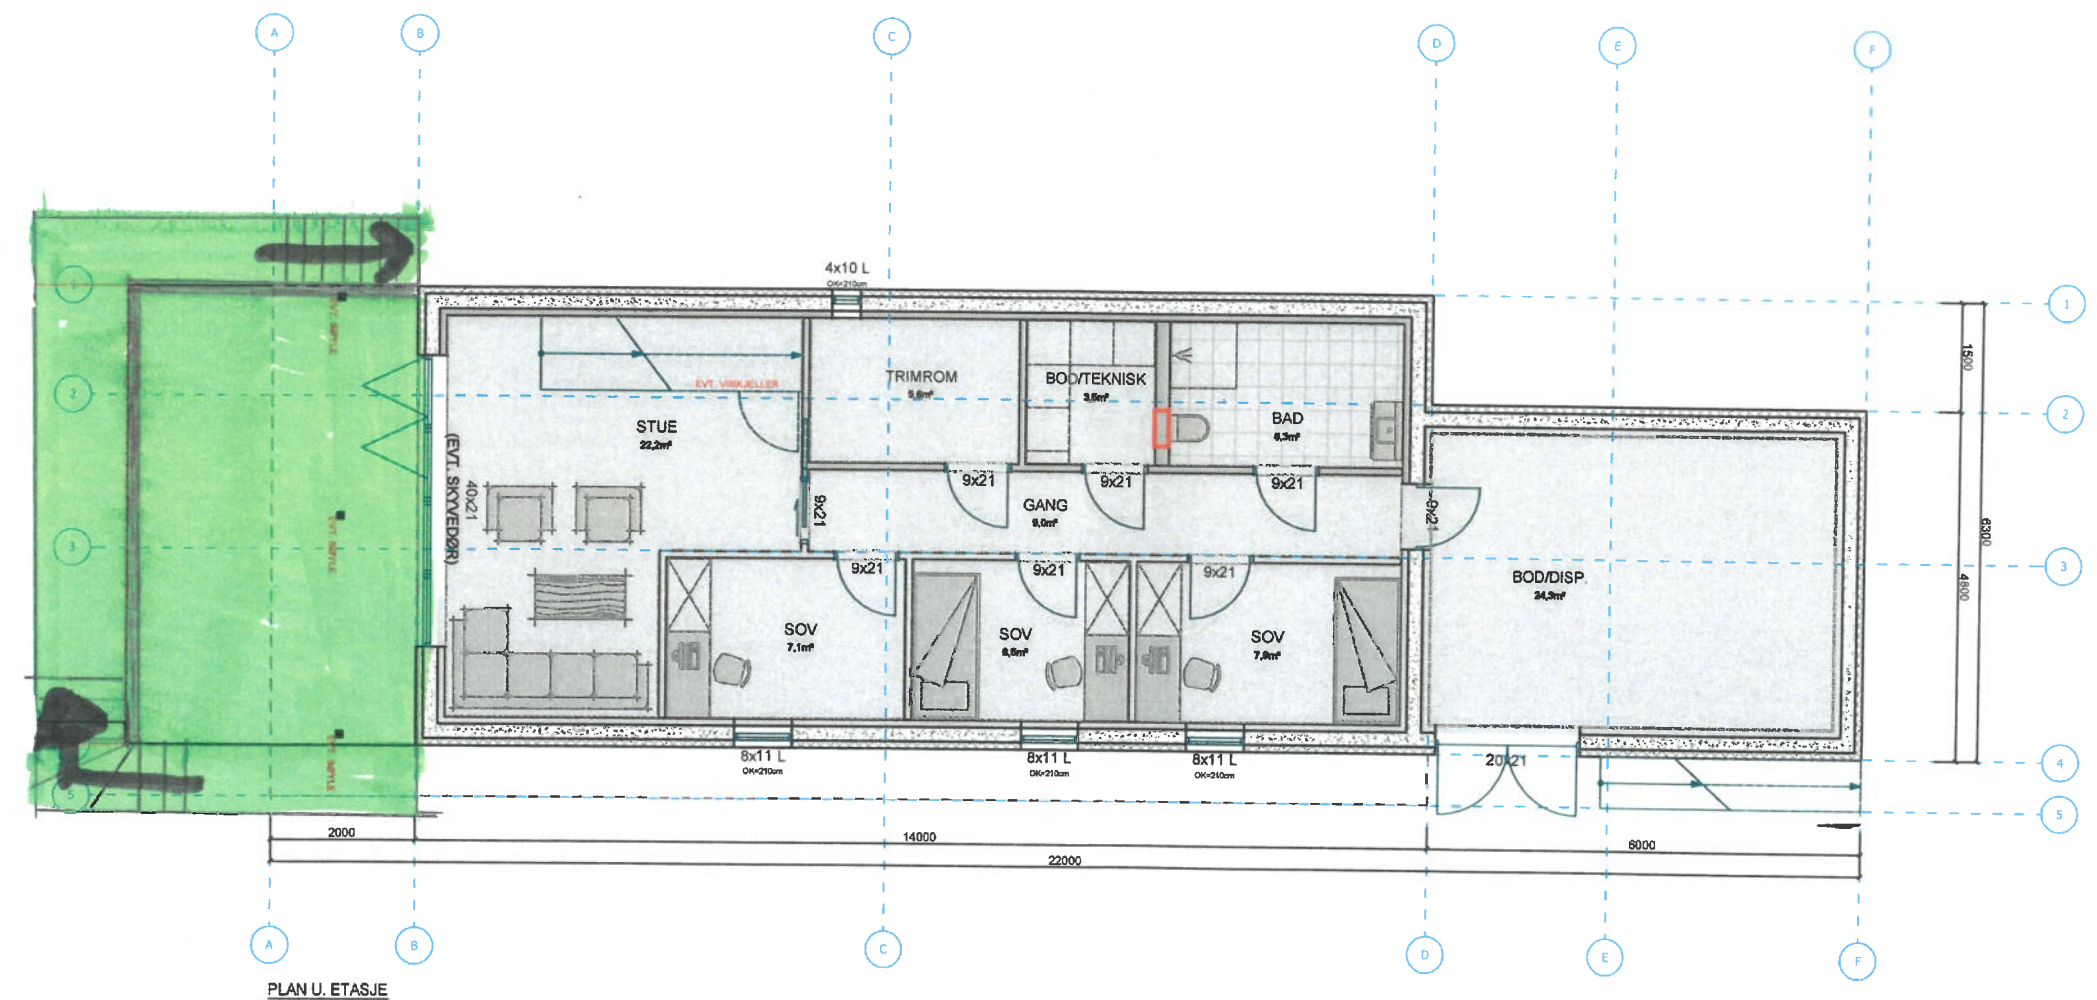

PLAN U. ETASJE

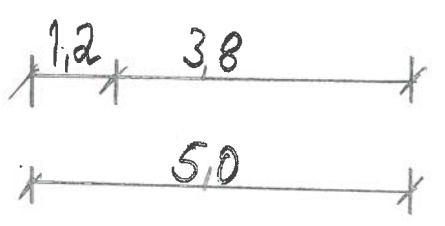

ENEBOLIG	
BYA=	127,6m²
BRA U.ETG.=	96,9m²
BRA 1.ETG.=	87,9m²
BRA 2.ETG.=	62,7m²
BRA=	247,5m²
+BRA CARPORT	25,5m²



REV.	REVISJON	DATE
TILTAKSHVER:	MONIKA ØSTREM OLSEN OG RUBEN VEDØY	DATE: 13.07.2020
PROSJEKT:	NYBYGG, ENEBOLIG	MALESTOR: 1:100 A3
ADRESSE:	Sørstrøvegen, 4276 VEAVÅGEN	PROSJEKTHVER: 21.05.2021
TEKNIK:	PLAN	BYG: 1
TEKNET AV:	RAFAL STAWICKI, t. 404 18 915 epost: rafal@hereid.com	BYG: 17
		TEKNIKSHVER: 1.1