


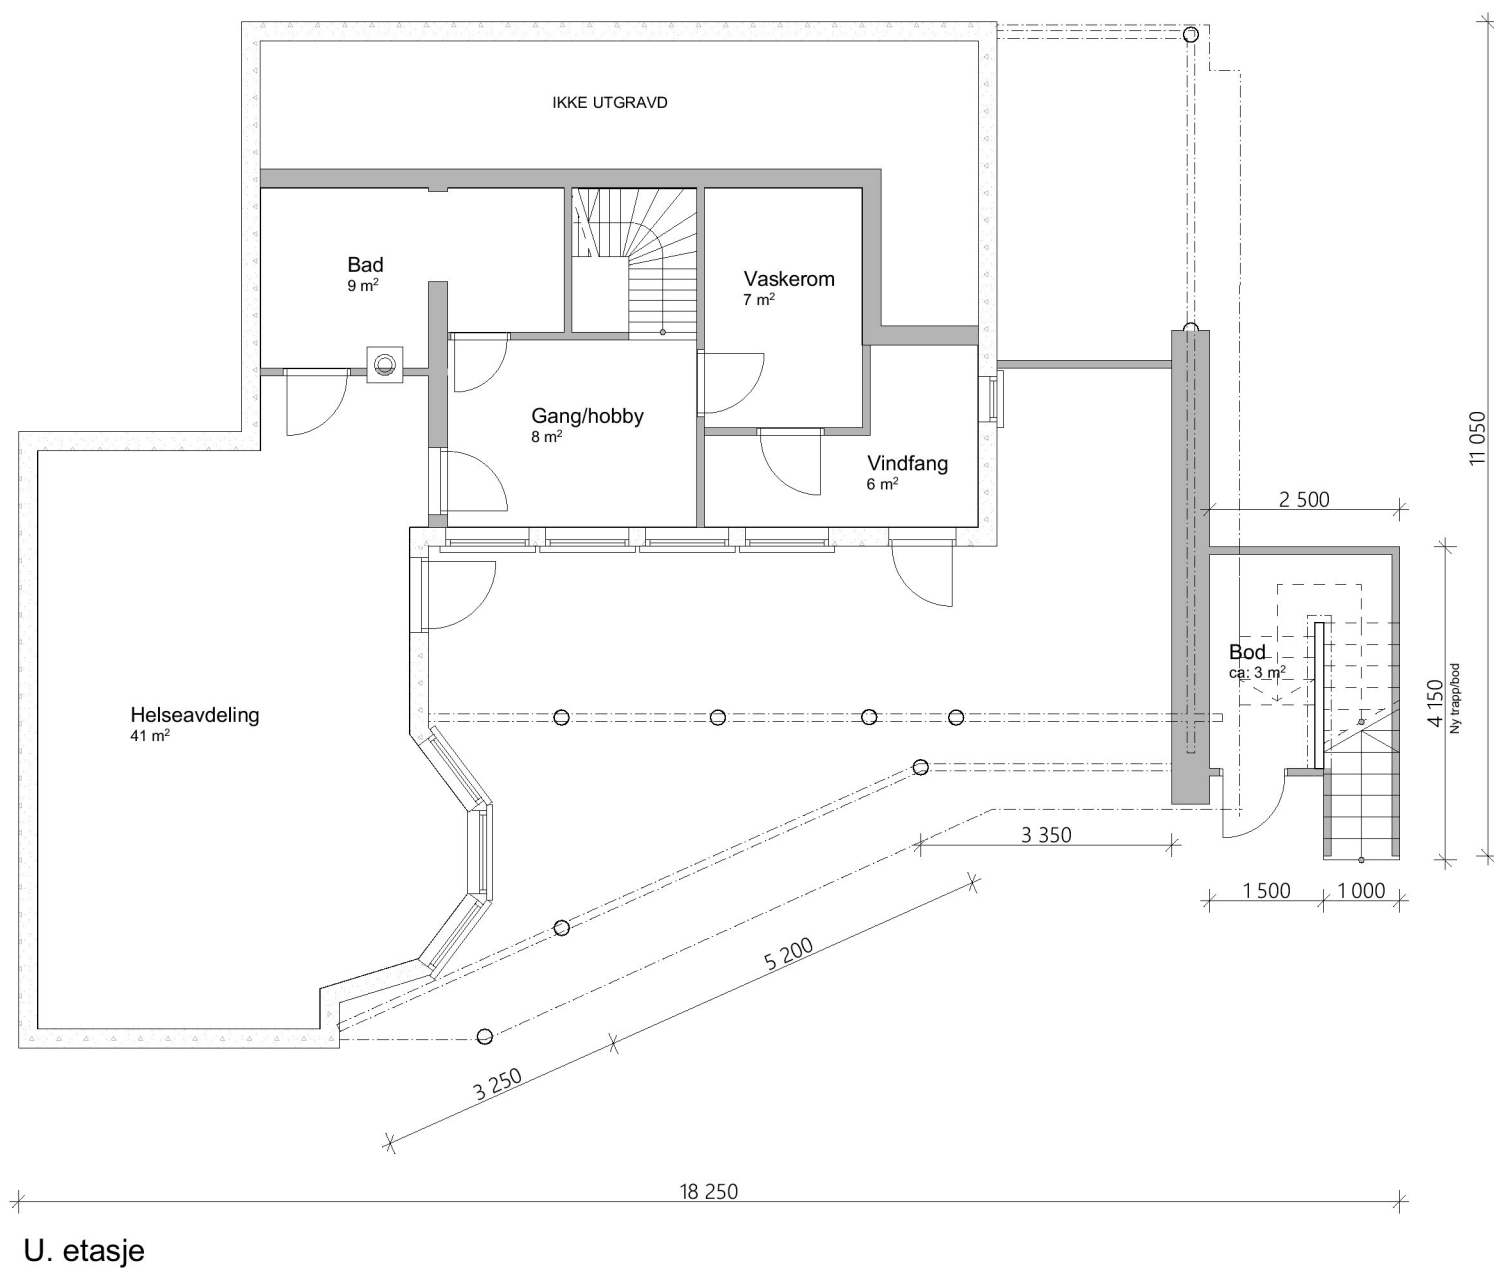

NB!
ALLE MÅL KONTROLLMÅLES PÅ PLASSEN
IKKE ARBEIDSTEGNINGER

A Byggemelding

16.09.2022 GCS

Kvala Arkitekter

Tiltakshaver: **Huse Violeta**

Byggeplass: **Dølevegen 90, 5541 Kolnes**

Kommune: **Karmøy**

Gnr.: **113** Bnr.: **19**

Mål: **1:100**

Dato: **07.04.2022**

Tegn: **GCS**

Prosjekt: **430322**

Tegn.nr: **502**

© Tegningen er beskyttet iht. lov om opphavsrett