



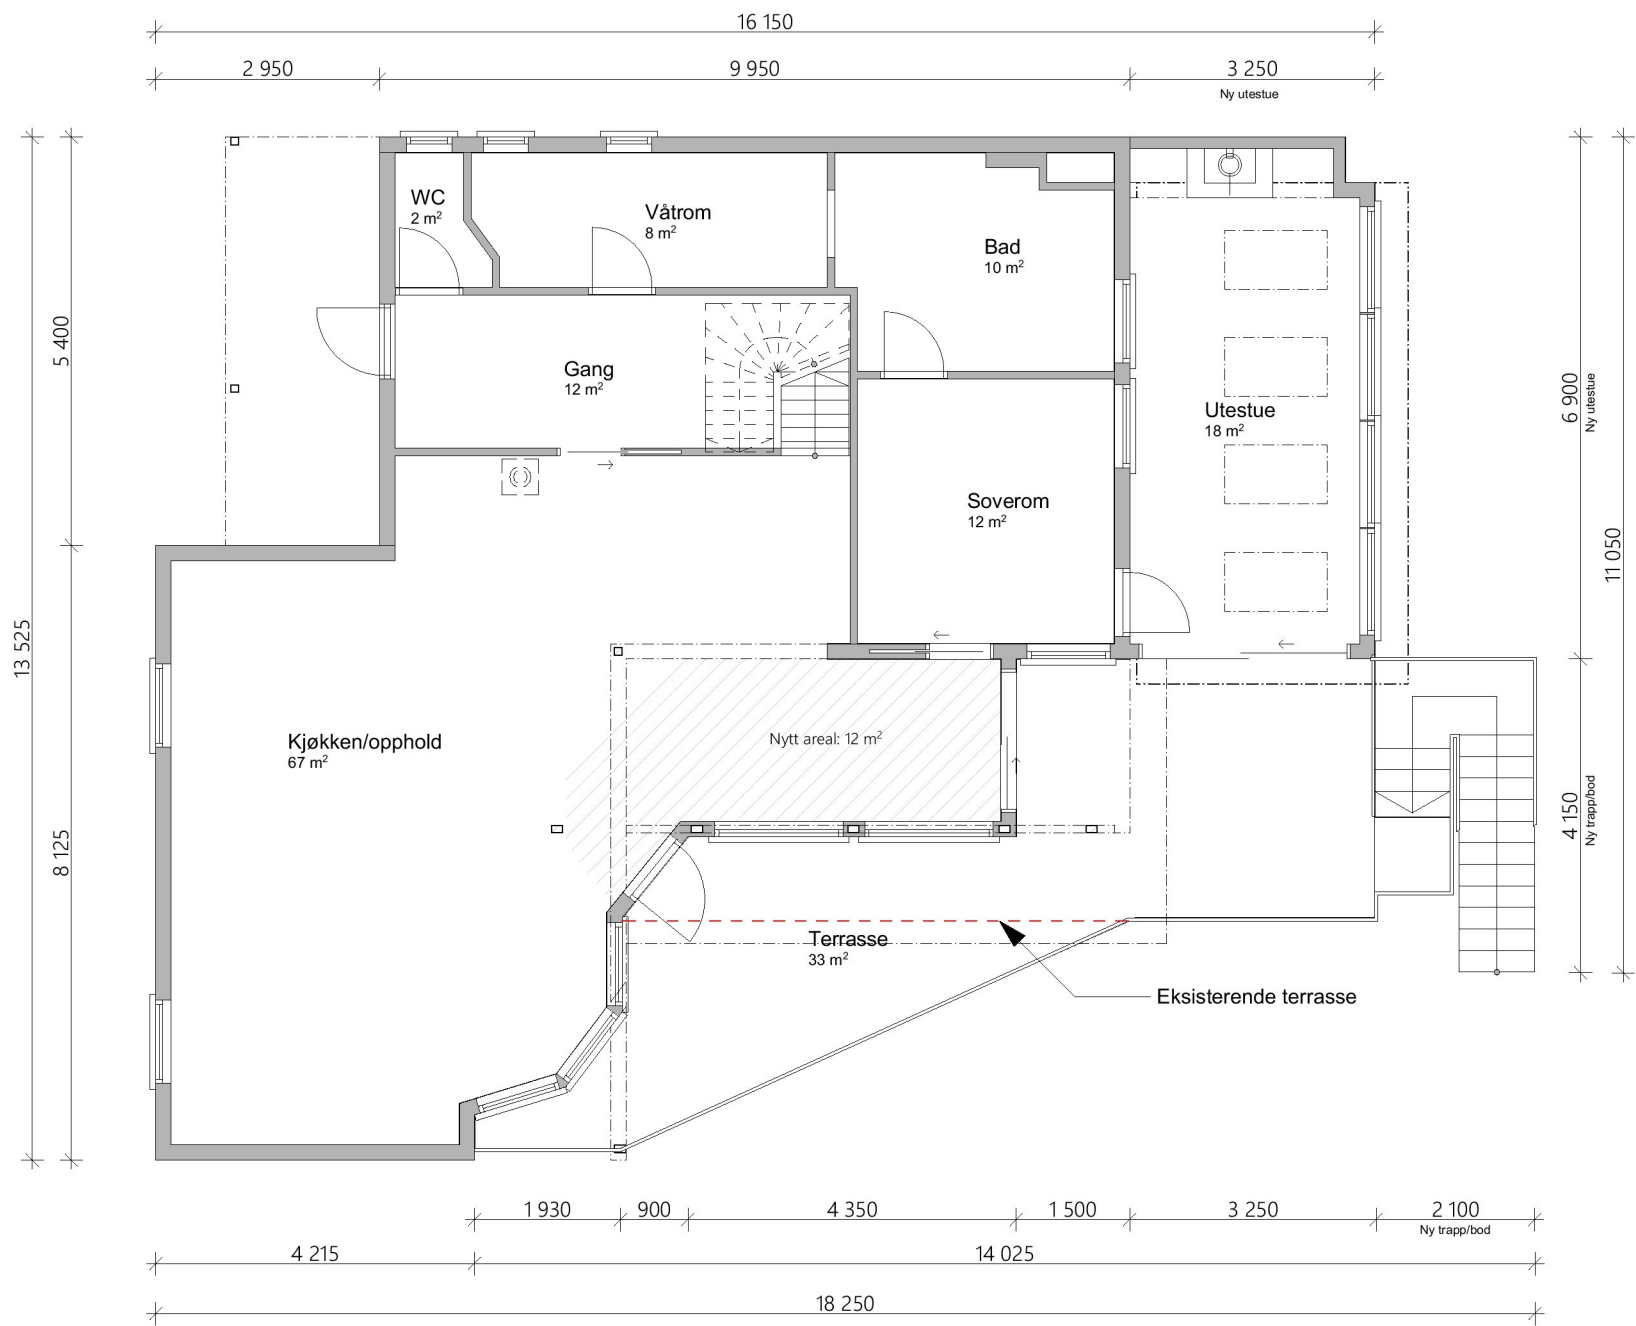

1. etasje

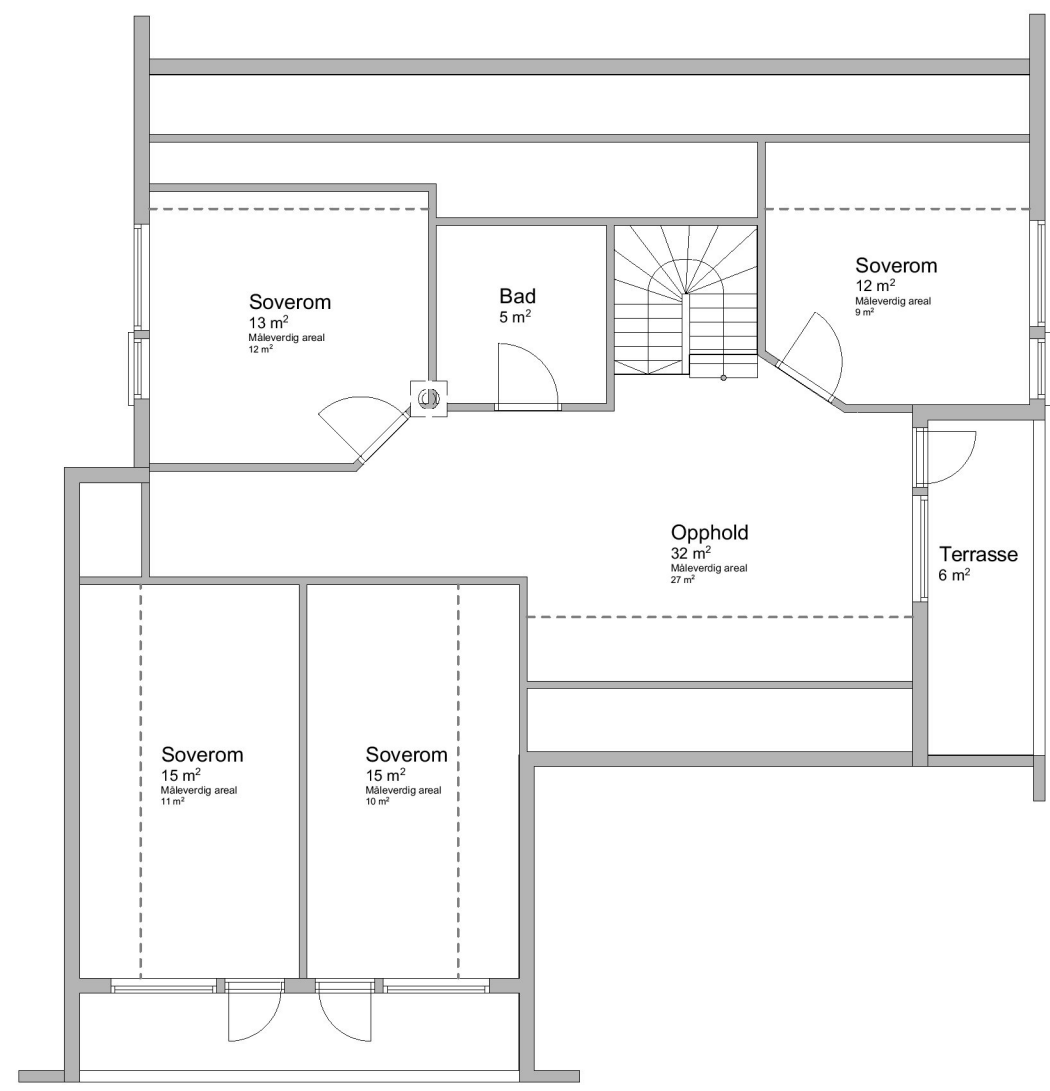

2. etasje

NB!
ALLE MÅL KONTROLLMÅLES PÅ PLASSEN
IKKE ARBEIDSTEGNINGER

BRA
Underetasje: 79m2
1. etasje: 114m2
2. etasje: 77m2
Totalt: 270m2

Kvala Arkitekter

Tiltakshaver: Huse Violeta
Byggeplass: Dølevegen 90, 5541 Kolnes
Kommune: Karmøy
Gnr.: 113 Bnr.: 19

Dato: 07.04.2022
Tegn: GCS
Prosjekt: 430322
Tegn.nr: 501