




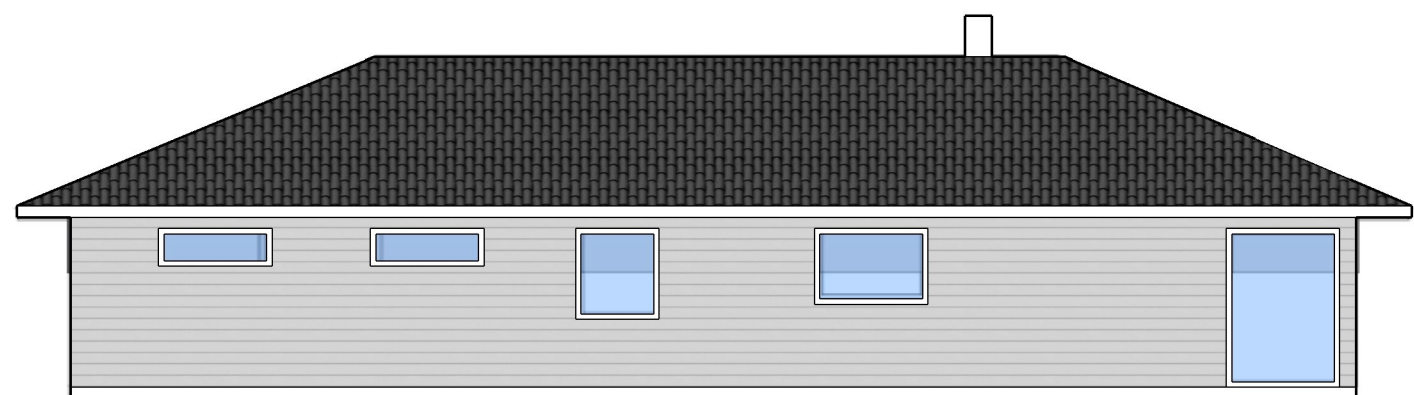


Nord

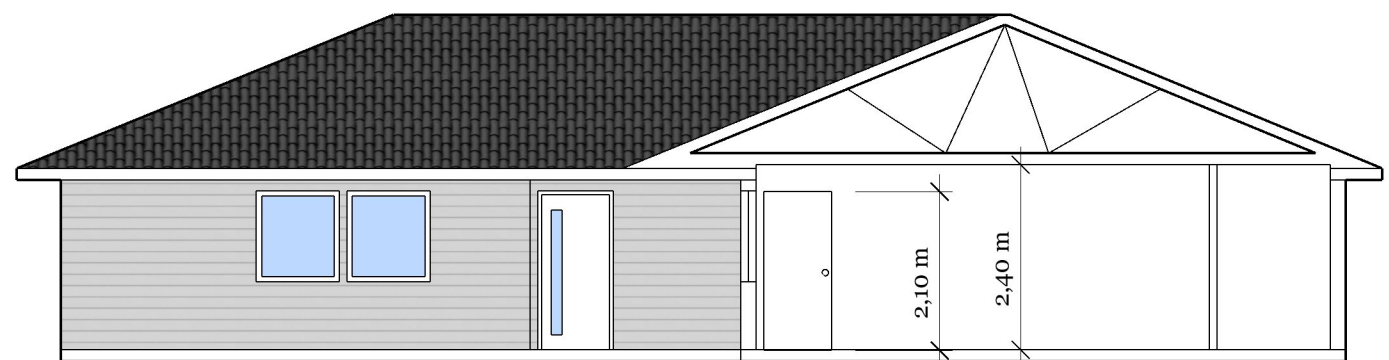


Sør

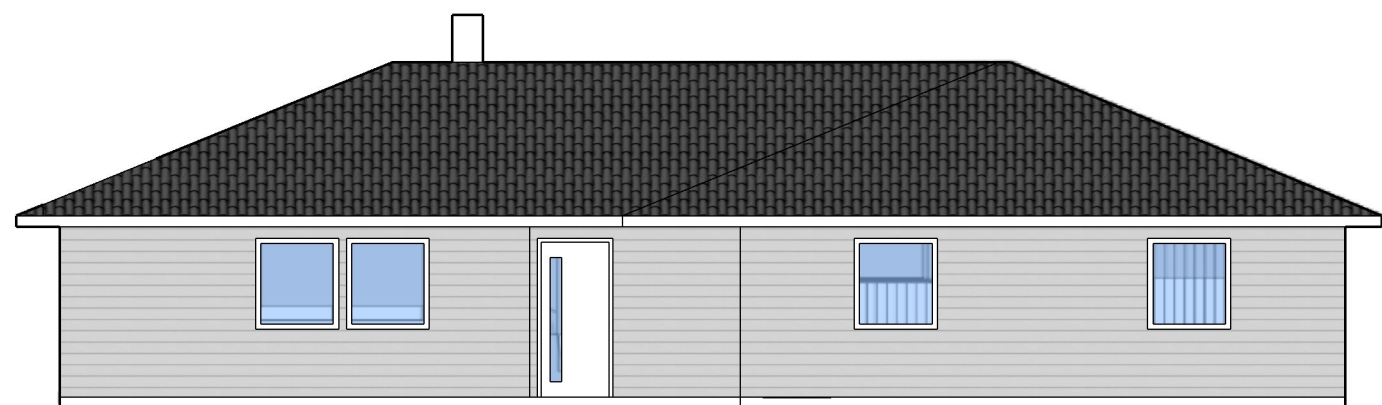

BYGGMESTER FORBUNDET	
Fasade	
Morten Gjerde	
Vikshålandvegen 60	
1:100	
	
Dato:	
26.09.2022	
Tegnings nr:	
1	
GNR	BNR
126	13
Tegnet av ØK	

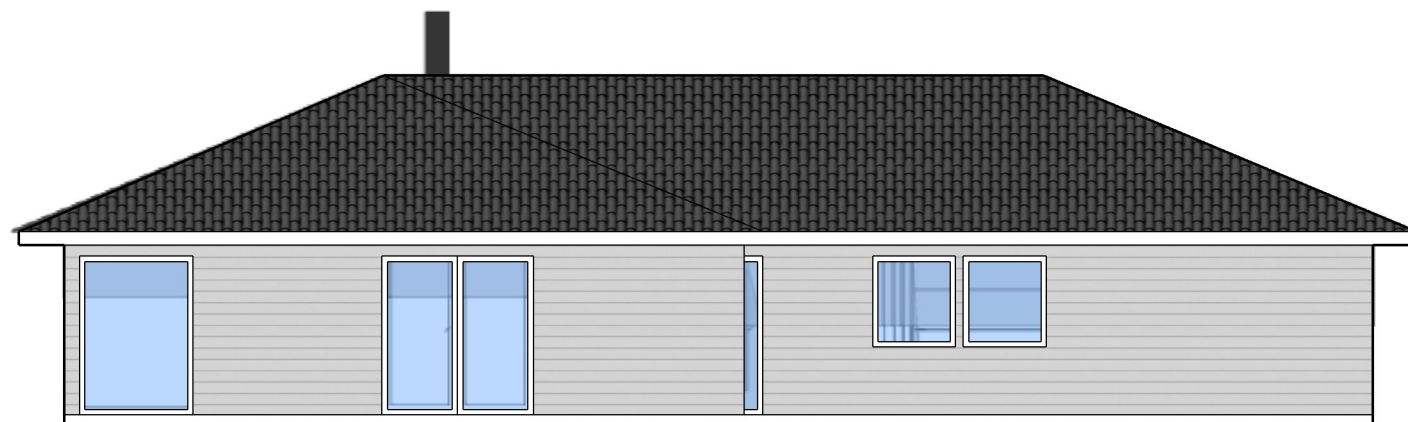

Vest

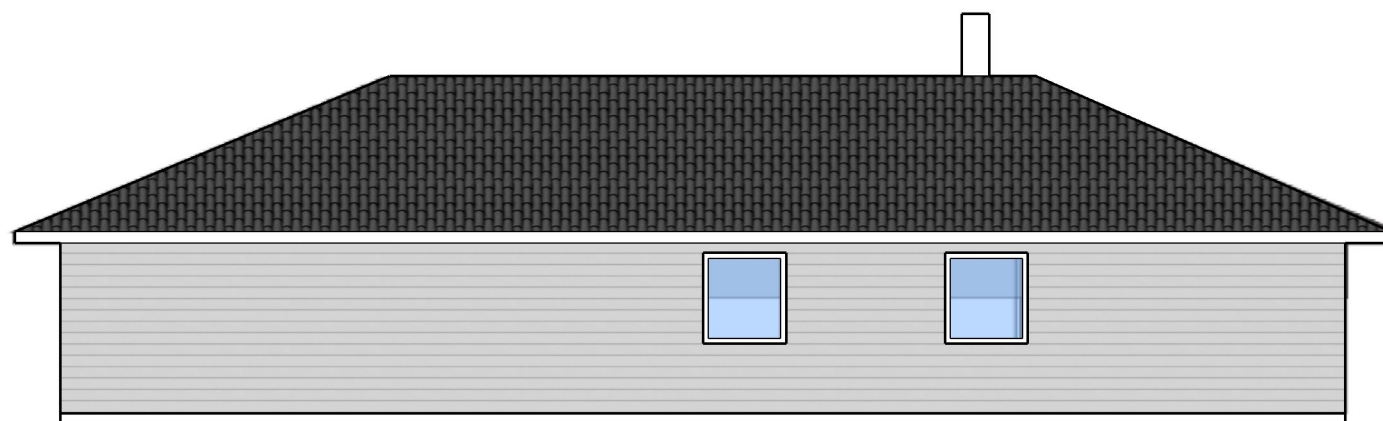

Øst

BYGGMESTER
FORBUNDET

Fasade

Morten Gjerde

Vikshålandvegen 60

1:100



SENTRALT
GODKJENT

Dato:

26.09.2022

Tegnings nr:

1


GNR

126

BNR

13

Tegnet av ØK

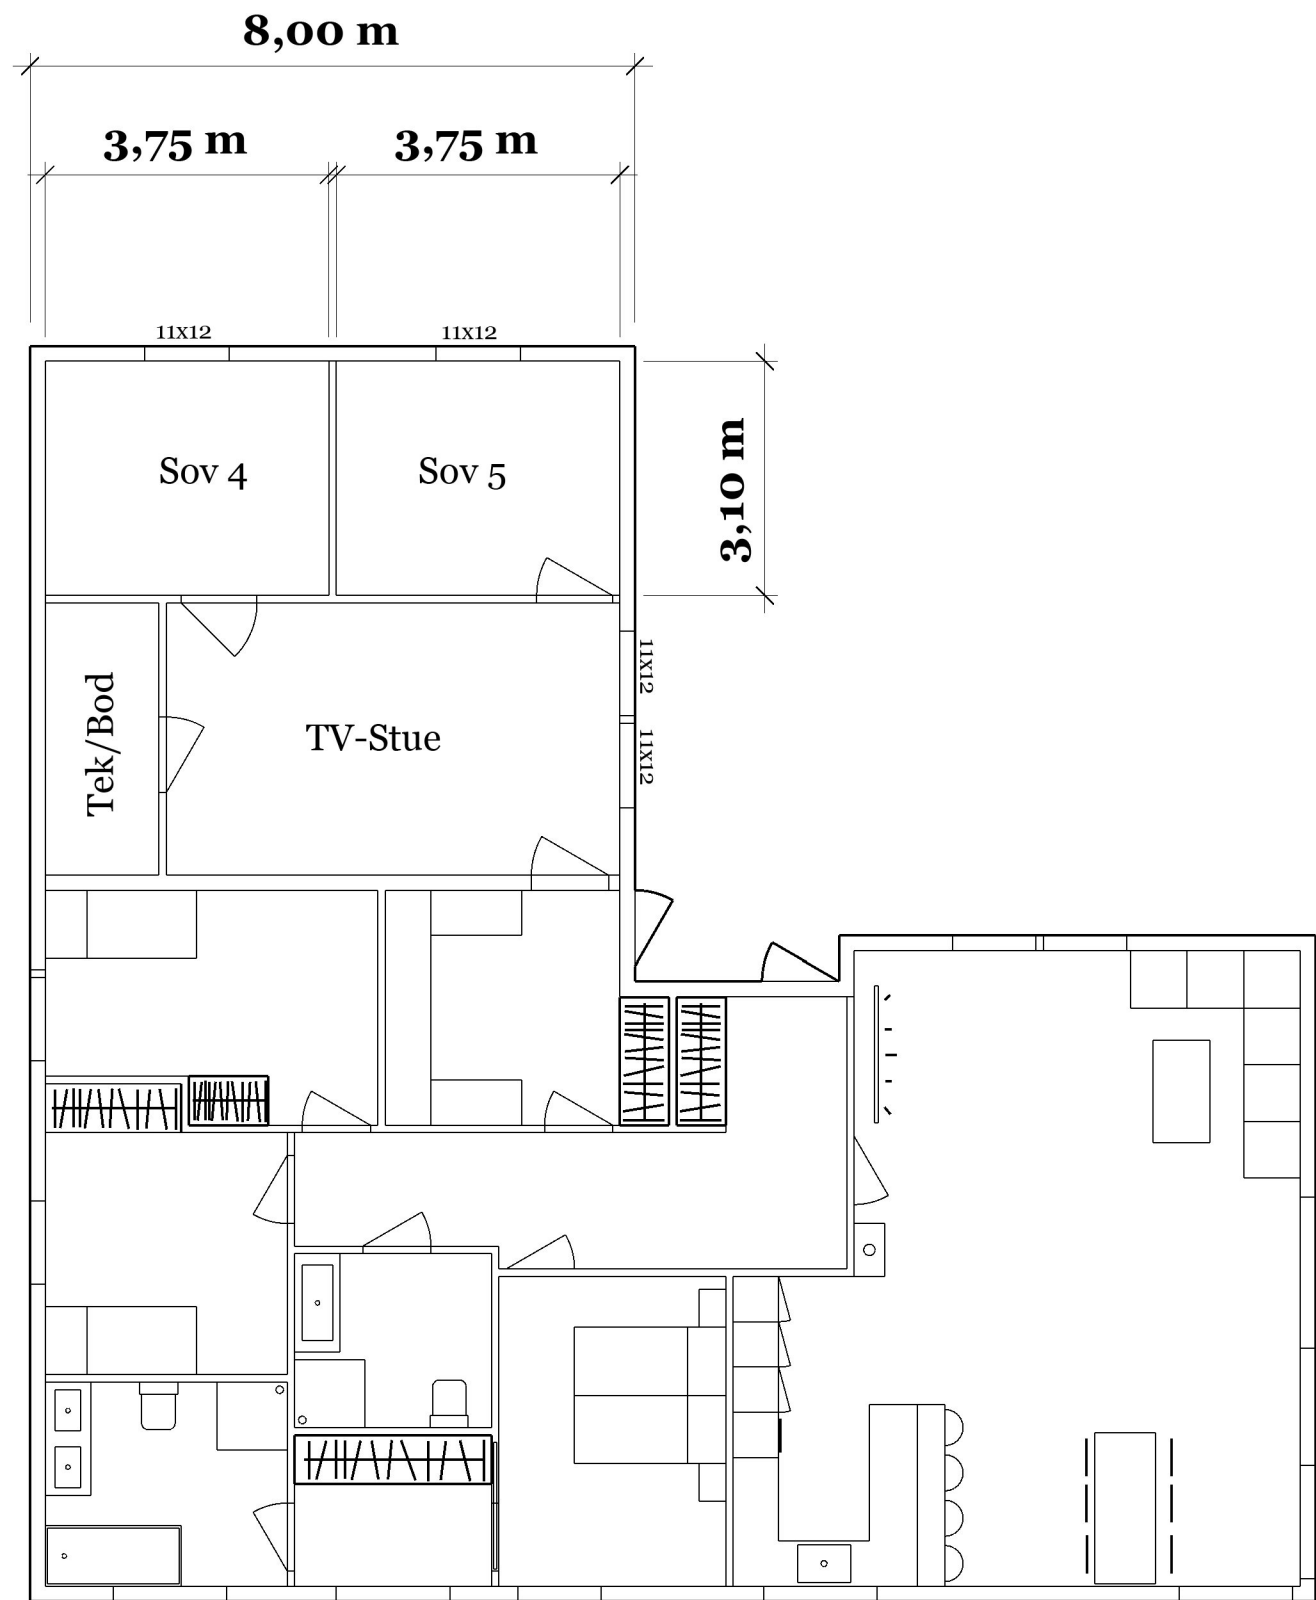

BYGGMESTER FORBUNDET	
Plan	
Morten Gjerde	
Vikshålandvegen 60	
1:100	
 SENTRALT GODKJENT	
Dato:	
26.09.2022	
Tegnings nr:	
1	
GNR	BNR
126	13
Tegnet av ØK	