



VED 1.

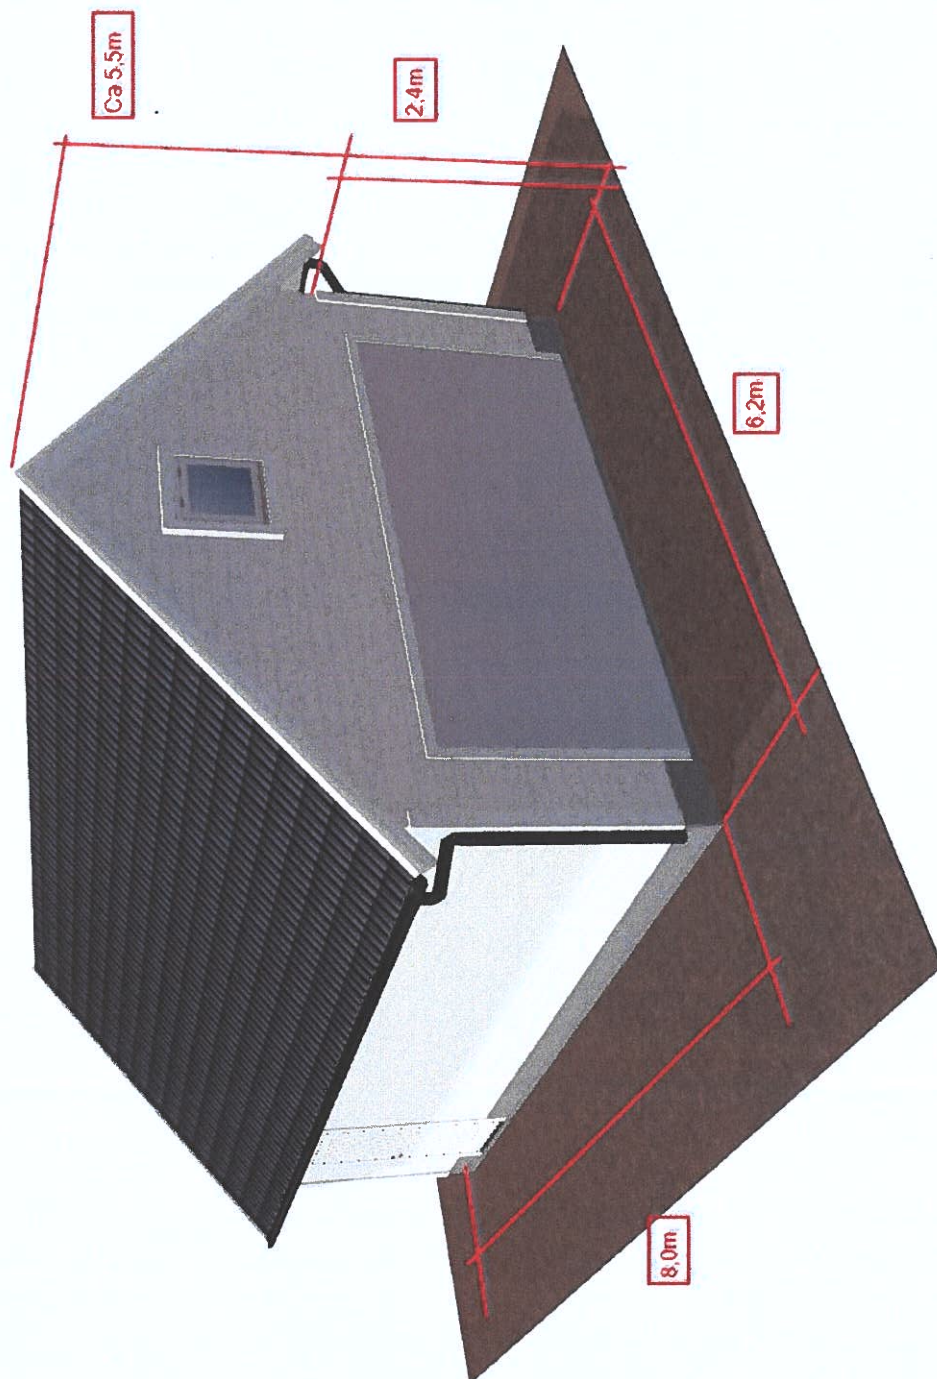


Sensitivity: Internal

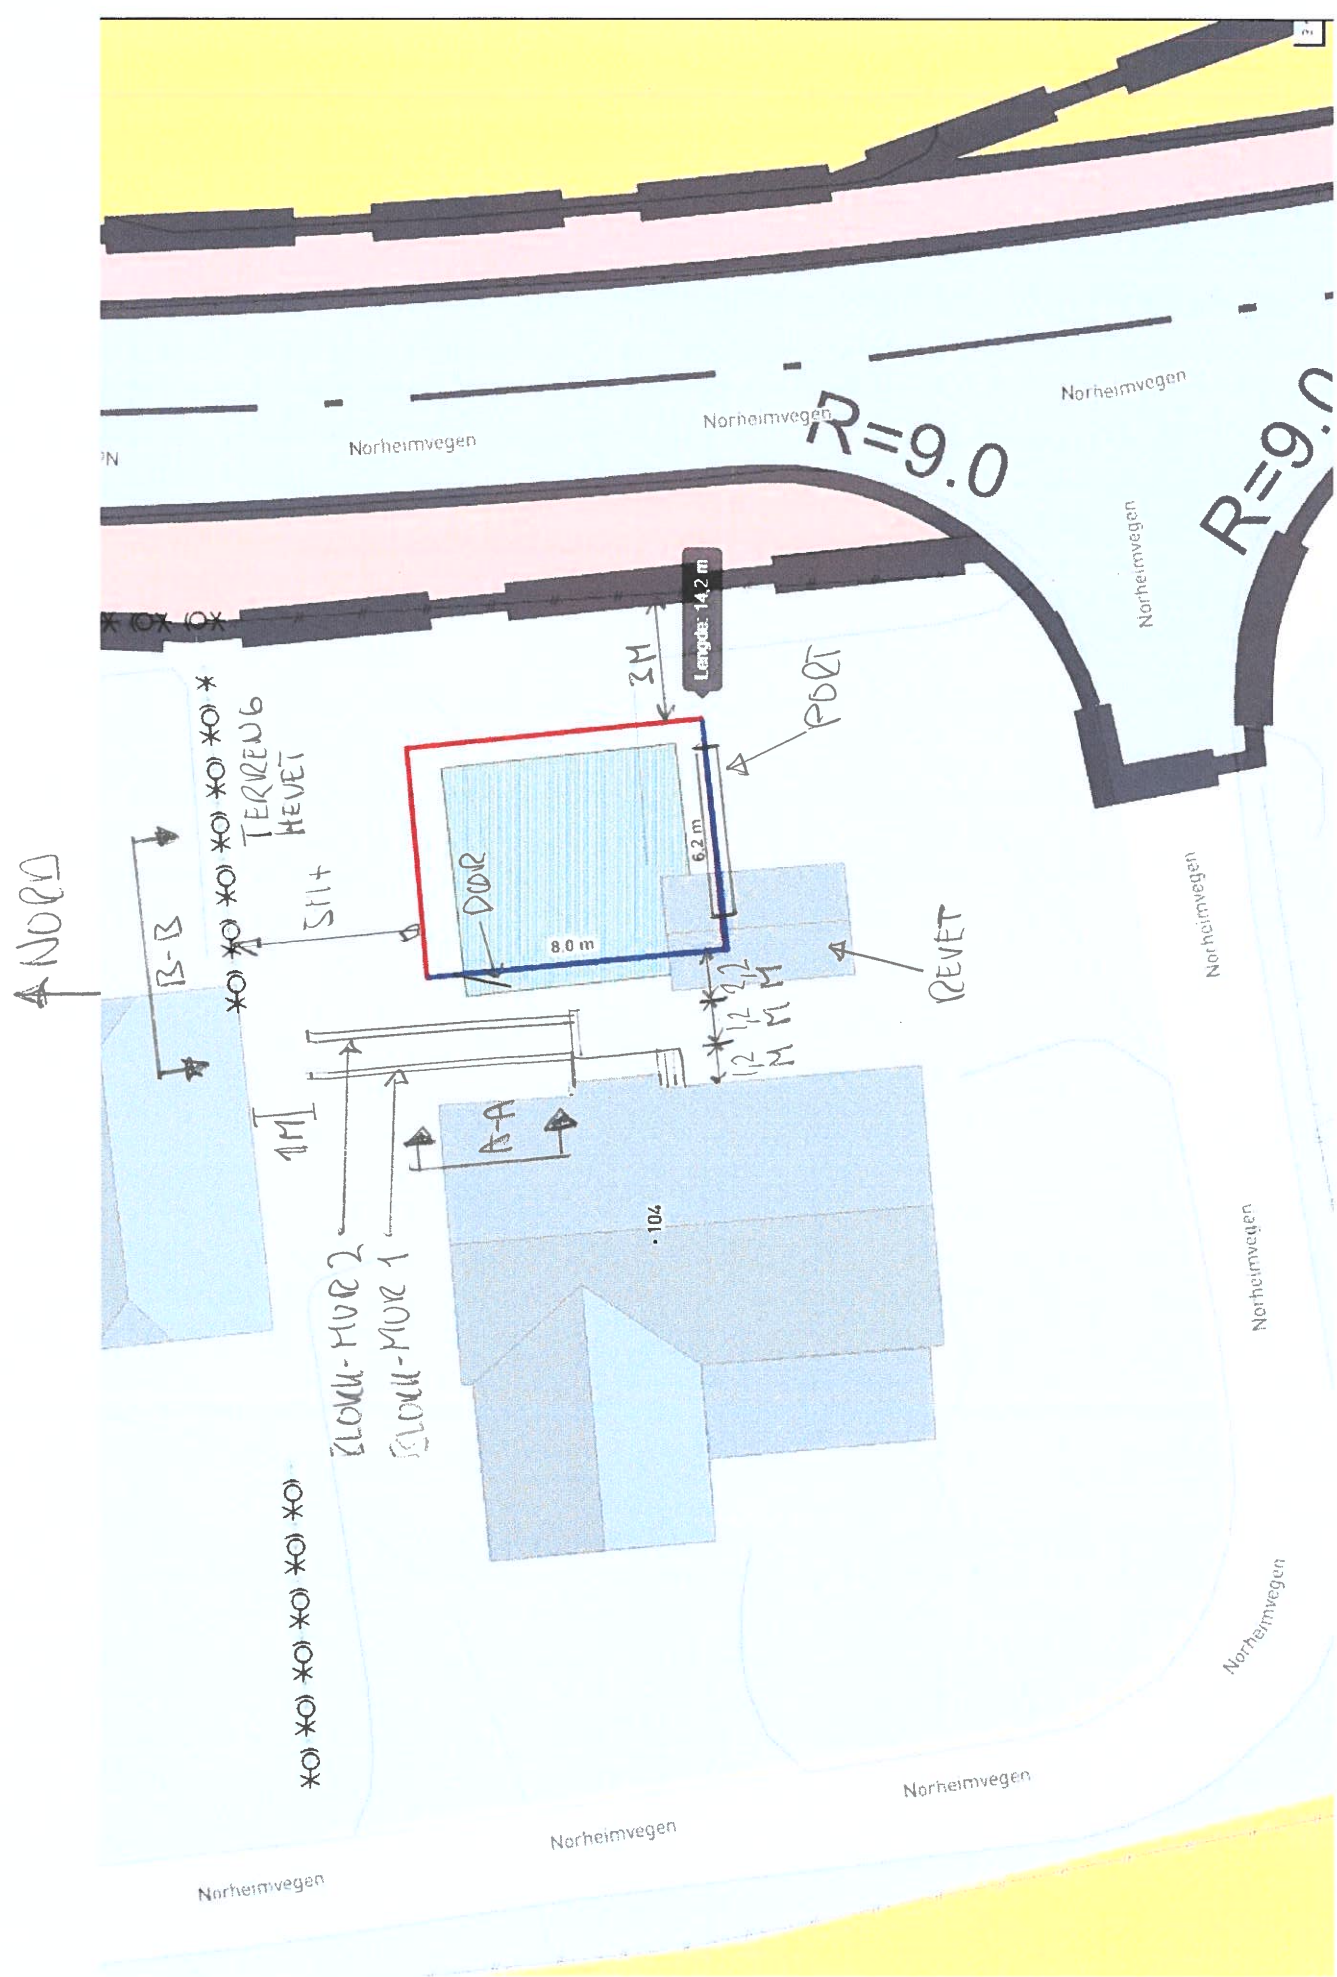


VEAL 3



VED 4

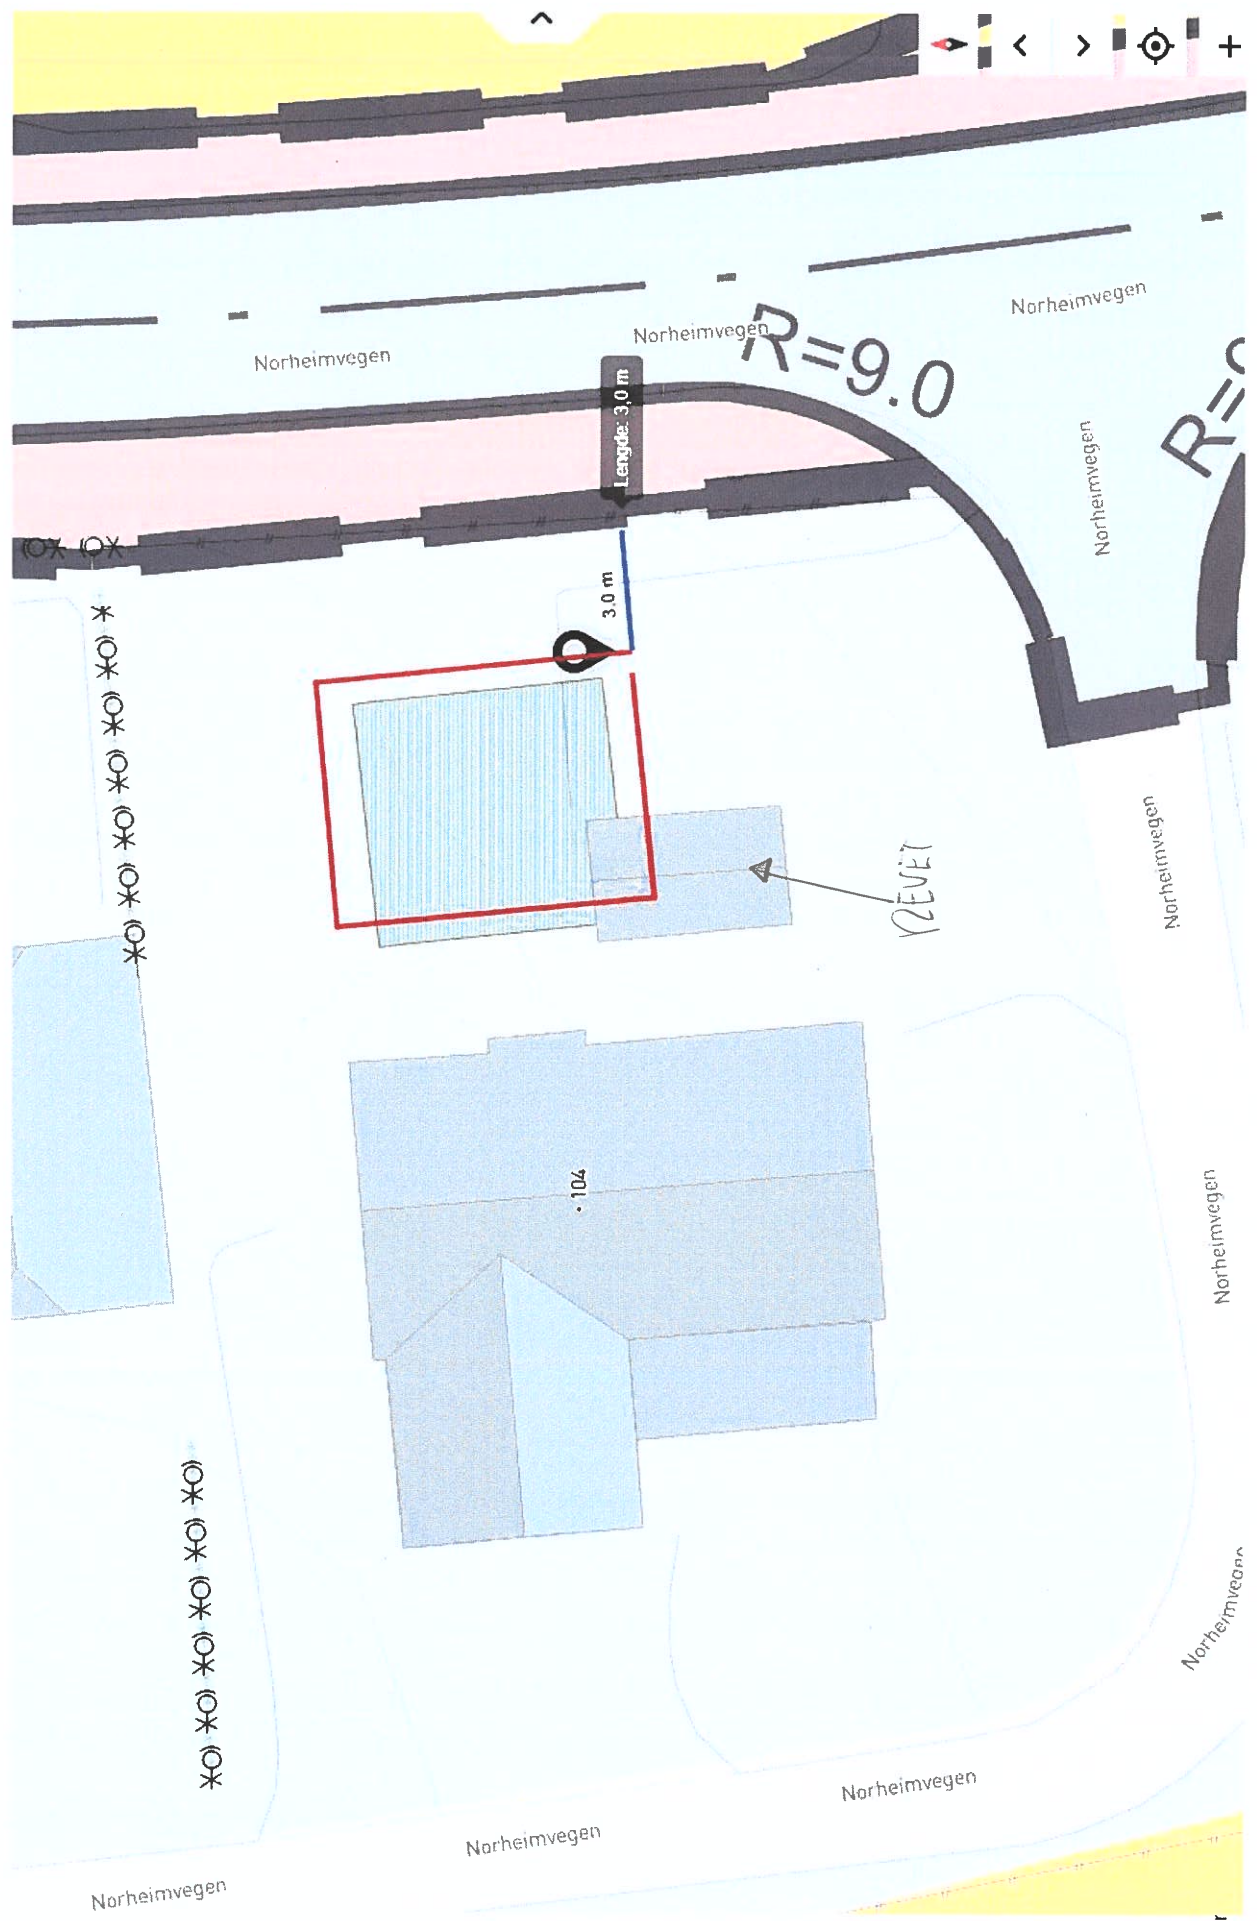

A-A Indl. Garage

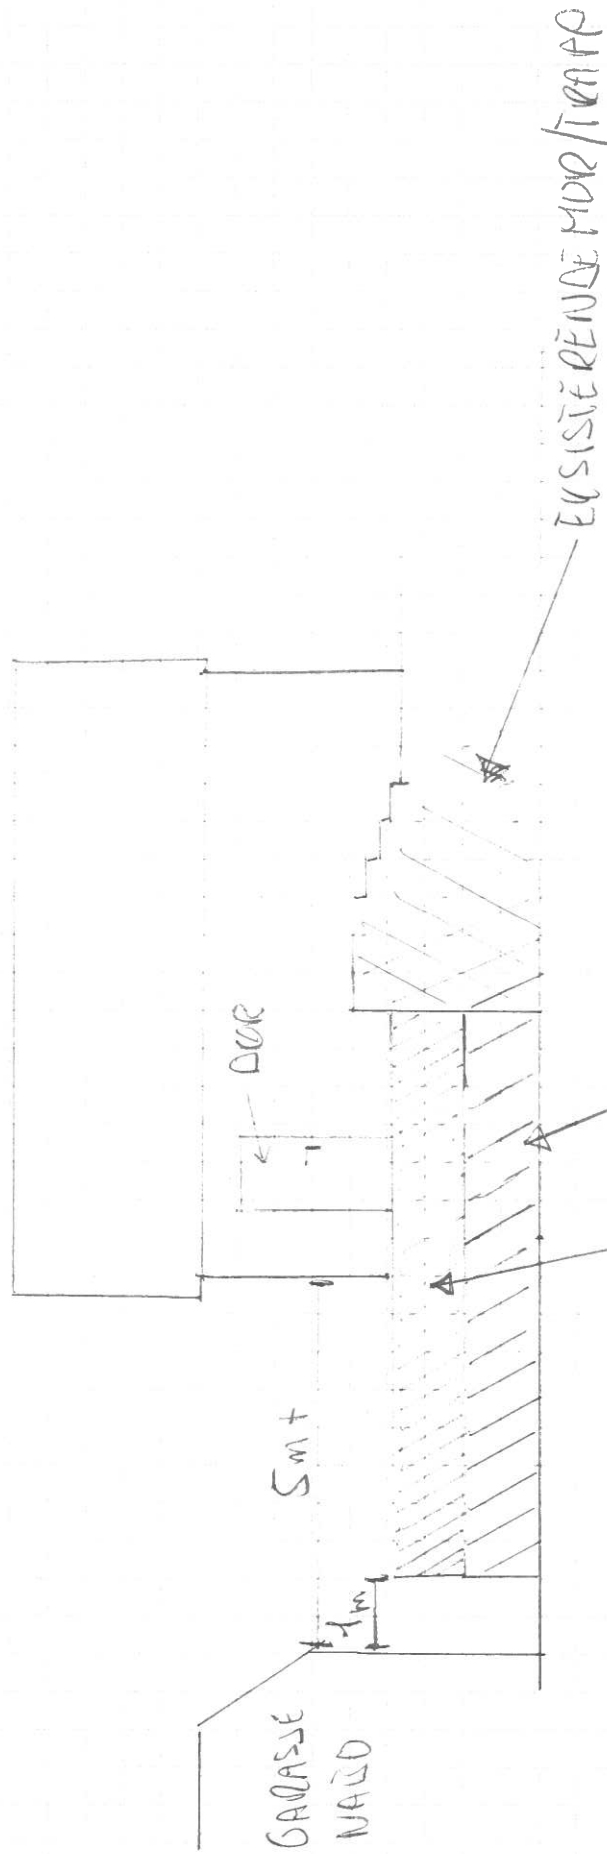


NY (UTVIDET) MUR, NIVÅ 1
0,8M HØY

NY MUR NIVÅ 2, TILBAKETRUKKET
1FT NIVÅ 1 MED ØVER 1M, HØYDE 0,8M

VEOL S.

B-B INKL GARASE

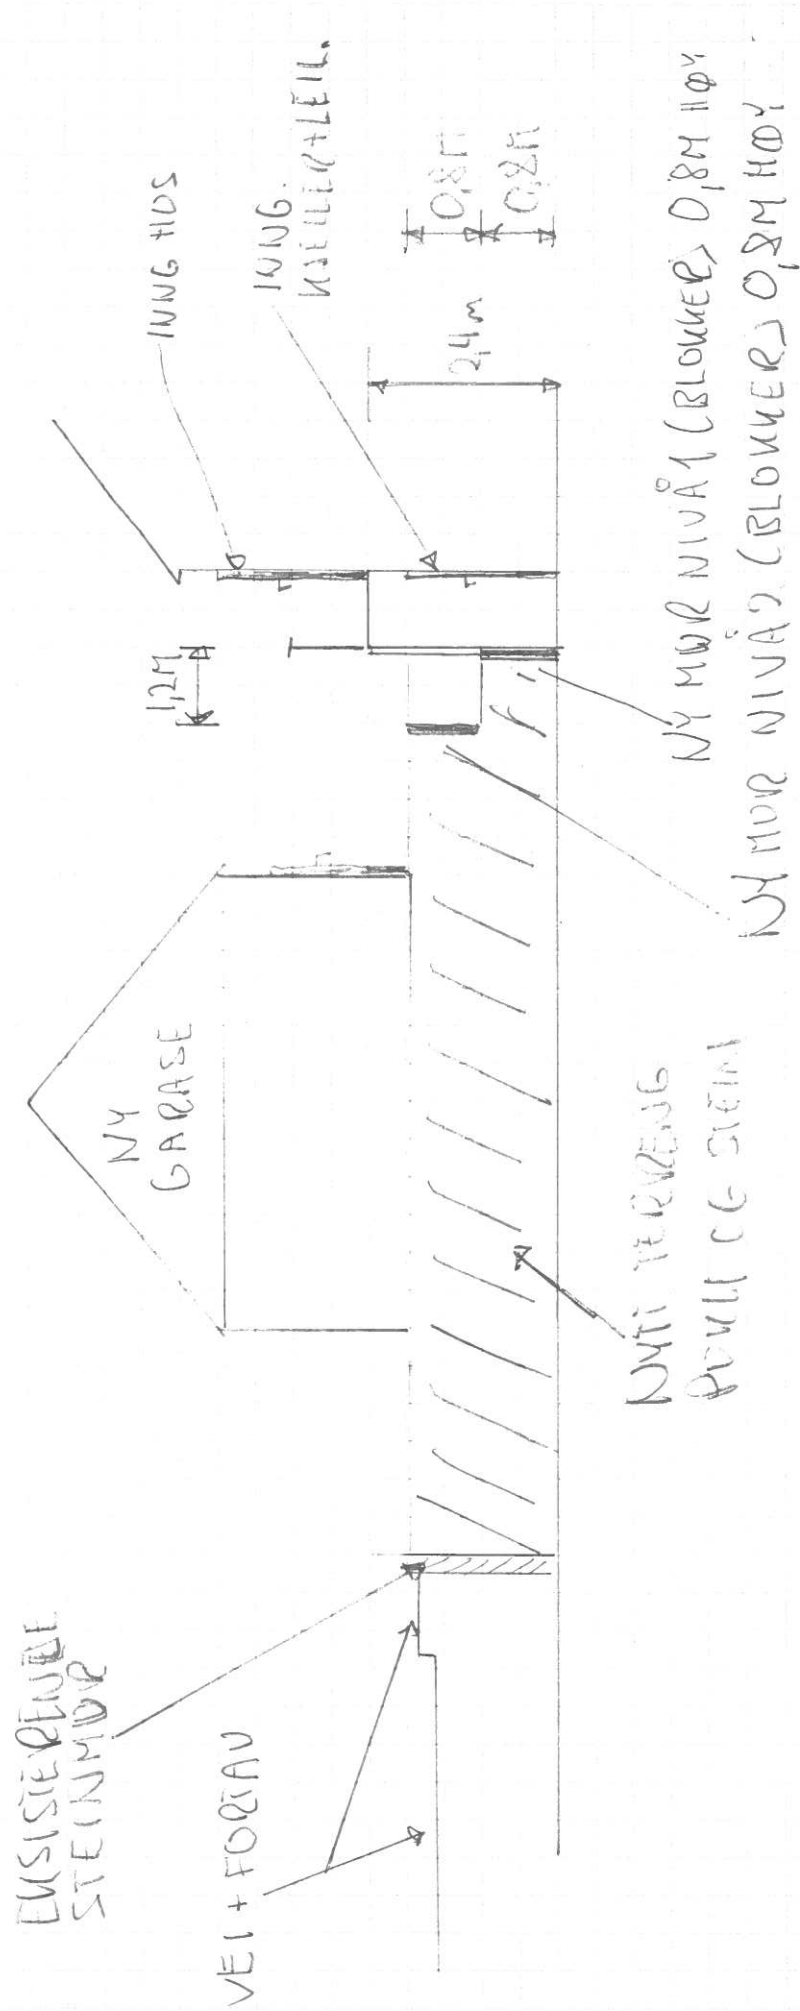

VEOL 6

MOT ØST

GARAGE I FLYNT MED
HØSET (SØYGELAGT)

