

SITUASJONSKART

Gnr/Bnr : 148/541

Dato : 16.08.2022

Målestokk: 1:500


Datum: Euref 89/UTM 32

0 5 10 15 20 m

SEKTOR AREAL OG BYGGESAK



NB: Kartet kan inneholde feil og mangler.
Noen grenser er usikre.
Vann og avløpsledninger er usikre.

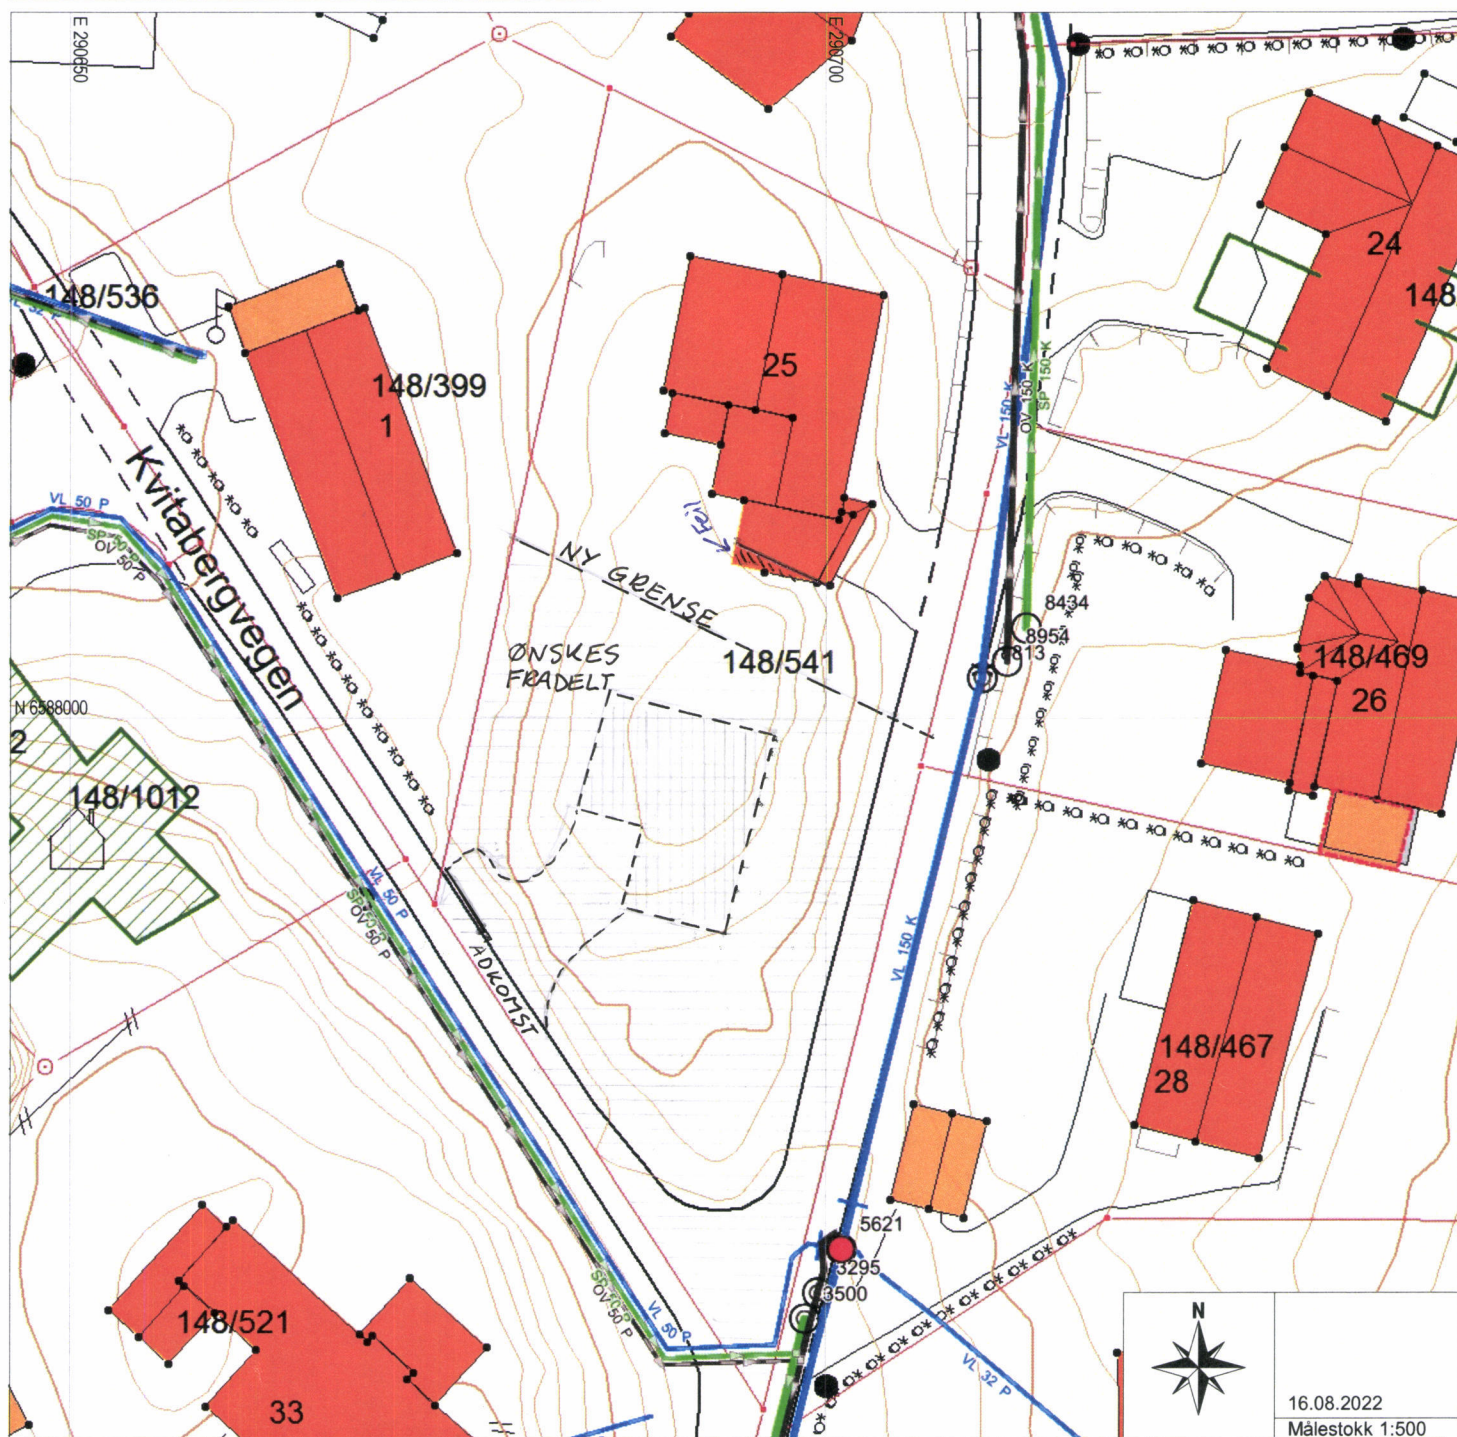

Tegnforklaring:

Eiendomsgrense målt
Eiendomsgrense usikker

Bygg -takflate


Bygg -planlagt

Bygg eldre enn 1900, sefrak bygg

Vegkant

Høydekurve

Høyspent, stolper

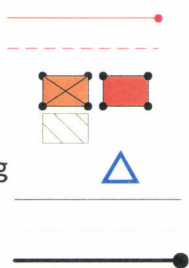

Kommunale VA-ledninger:

Vannledning, brannkum

Spillvannsledning, kum

Overvannsledning, kum

Private VA-ledninger:

Vannledning, kran

Spillvannsledning, septik

Overvannsledning, kum

usikker plassering


usikker plassering

usikker plassering

usikker plassering

usikker plassering

usikker plassering

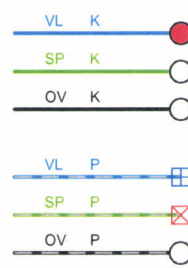

16.08.2022

Målestokk 1:500