

Søknad om endring av gitt tillatelse

etter plan- og bygningsloven (pbl) § 20-2

Berører endringen av tiltaket eksisterende eller
fremtidige arbeidsplasser slik at det må
innhentes nytt samtykke fra Arbeidstilsynet?



Hvis "ja" må slikt vedtak innhentes før igangsettingstillatelse kan gis.
Byggblankett 5177 med vedlegg.

Søknaden gjelder							
	Gnr.	Bnr.	Feslenr.	Seksjonsnr.	Bygningsnr.	Bolignr.	Kommune
Eiendom/ byggested	120	2					Karmøy
	Adresse				Posnr.	Poststed	

Beskrivelse av endring(er) av tiltak (dispensasjoner, areal, plassering, formål, bruk)

Bygging av tilhørende terrasse til dagsturhytta. Hytten skal være universelt utformet og på grunn av terrengforskjell ble det i ettertid nødvendig med terrasse rundt for adkomst inn i hytta. Terrassen ligger langs to av veggene til hytta, ved inngangen i sør mot turveien og på vestsiden.

Totalt areal for hele terrassen er på 54 m².

Høyeste høyde over terreng er 1 m.

Terrassens bredde er 3,10 m. Lengde i øst mot turveg er 10,7 m. Lengde i vest er 9,5 m. Se vedlagt skisse.


Avstand til turveg er 3 m.

Vedlegg

Nye vedlegg og tidligere vedlegg som endres	Gruppe	Nr. fra – til	Ikke relevant
Opplysninger om tiltakets ytre rammer og bygningsspesifikasjoner, byggblankett 5175	A	–	☒
Dispensasjonssøknad (begrunnelse/vedtak) (pbl kap 19)	B	–	☒
Nabovarsling (gjenpart/nabomerknader/kommentarer til nabomerknader)	C	–	☒
Situasjonsplan, avkjøringsplan	D	1 – 1	☐
Tegninger	E	1 – 1	☐
Redegjørelser/kart	F	1 – 1	☐
Erklæring om ansvarsrett	G	–	☒
Gjennomføringsplan	G	–	☒
Boligspesifikasjon i matrikkelen	H	–	☒
Uttalelser fra annen offentlig myndighet	I	–	☒
Rekvisisjon av oppmålingsforretning	J	–	☒
Andre vedlegg	Q	–	☒


Underskrifter

Ansvarlig søker for tiltaket (for tiltak etter pbl § 20-1)		Tiltakshaver (bare for tiltak uten ansvarlig søker etter pbl § 20-4)	
Foretak Karmøy kommune		Navn Maria Kristiansen	
Kontaktperson Maria Kristiansen	Telefon 92446469	Kontaktperson Maria Kristiansen	Telefon 92446469
E-post mkr02@karmoy.kommune.no		E-post mkr02@karmoy.kommune.no	
Dato 05.10.22		Dato 05.10.22	
Underskrift Maria Kristiansen		Underskrift Maria Kristiansen	
Gjentas med blokkbokstaver MARIA KRISTIANSEN		Gjentas med blokkbokstaver MARIA KRISTIANSEN	

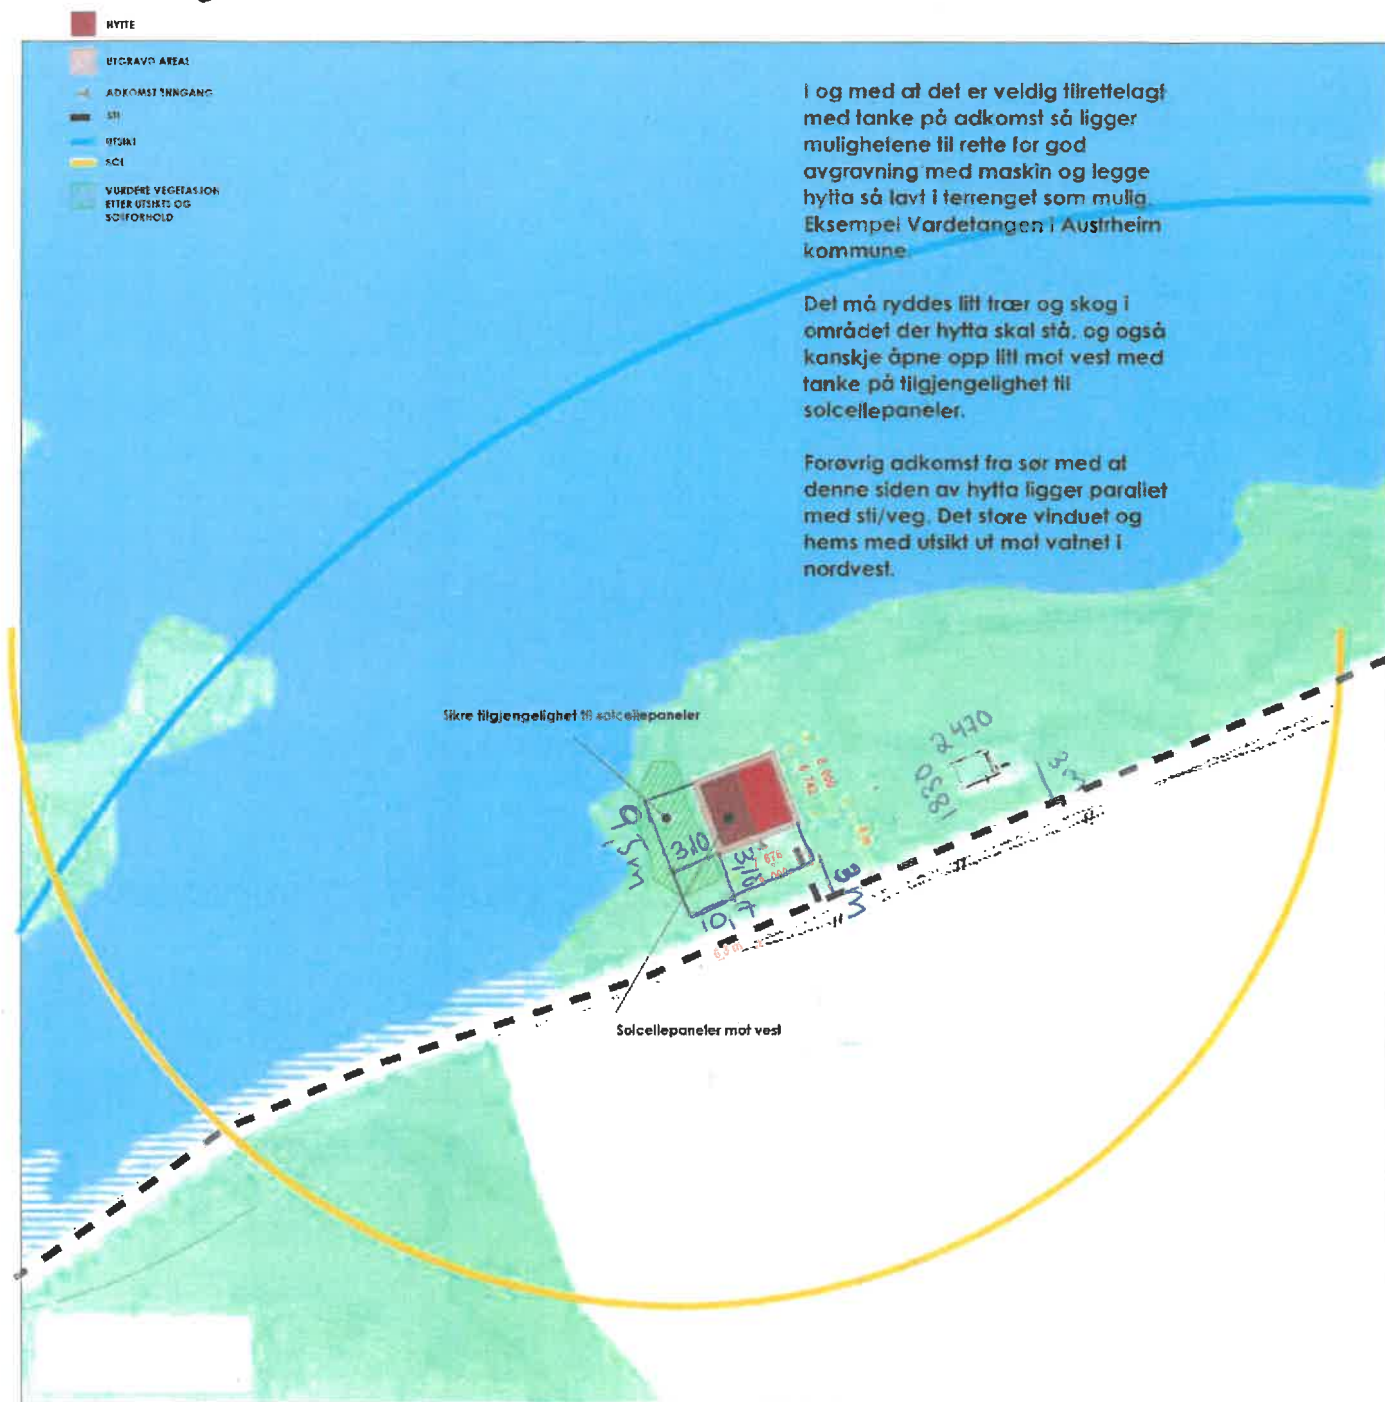

Målestokk 1:500

Total areal
terrasse 54 m²

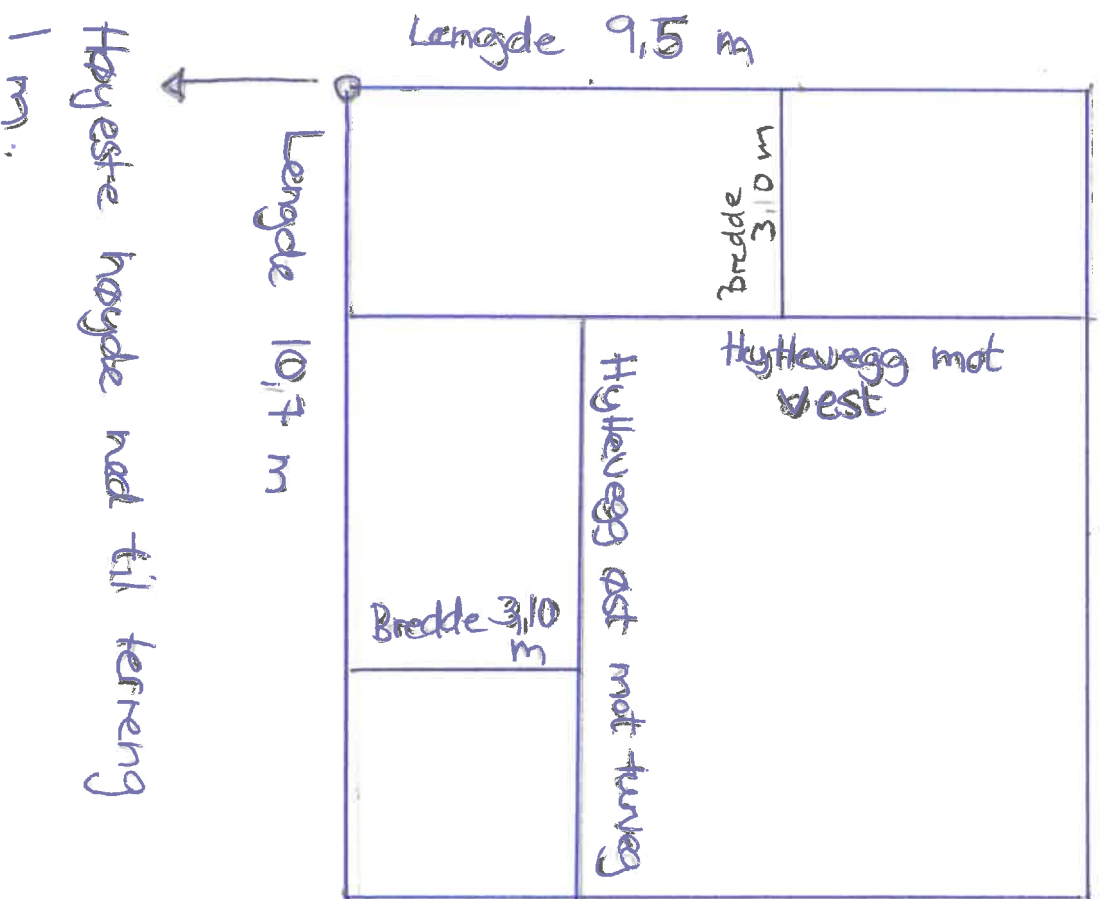

Avstand fra terrasse til turveg er 3 m.

Målestokk 1:100

