


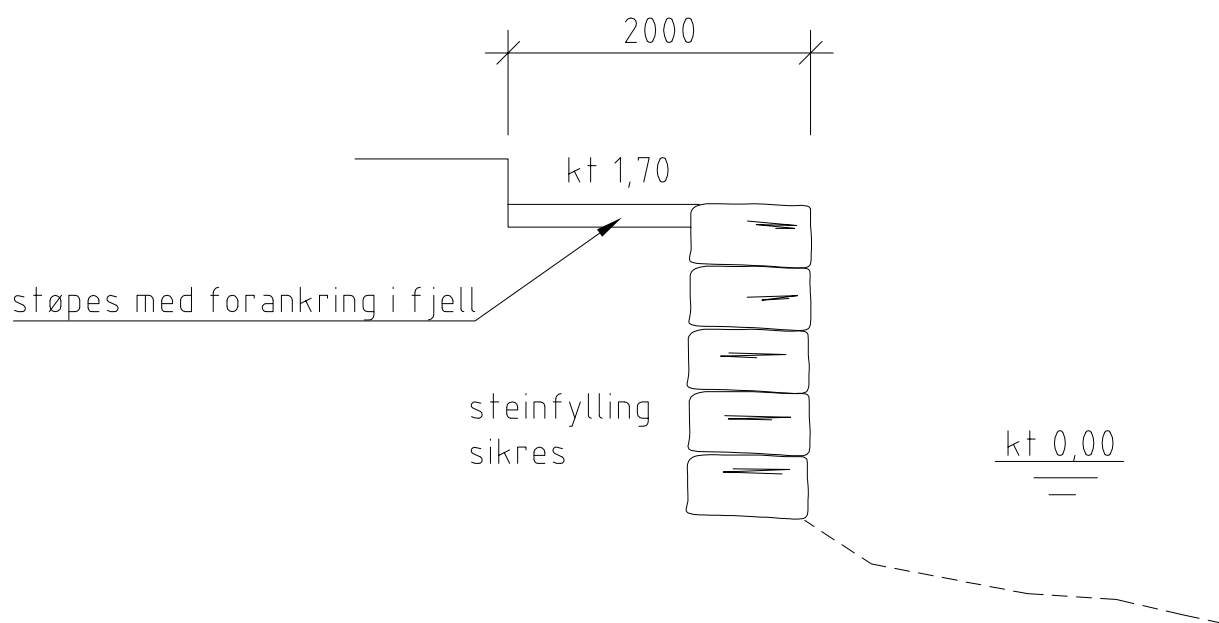

TEGNING MED FORBEHOLD, BRYGGE MÅ DIMENSJONERES

Rev.	Rev. gjelder				Dato	Sign.
Dato 29.08.22	Konstr./Tegnet K.N.	Sign.	Målestokk 1:50		North Ark As P.b. 3 - 4291 Kopervik Tlf. 909 74 588 - knut@northark.no www.northark.no	
Kontrollert	Standkontrol.	Godkjent	Tracet			
NINA OG HEIN OVE SANDHÅLAND TYPISK SNITT BRYGGE GNR. 1, BNR. 223 – KARMØY				Tegningsnummer		
Henvisning		Beregning		Filnavn		