


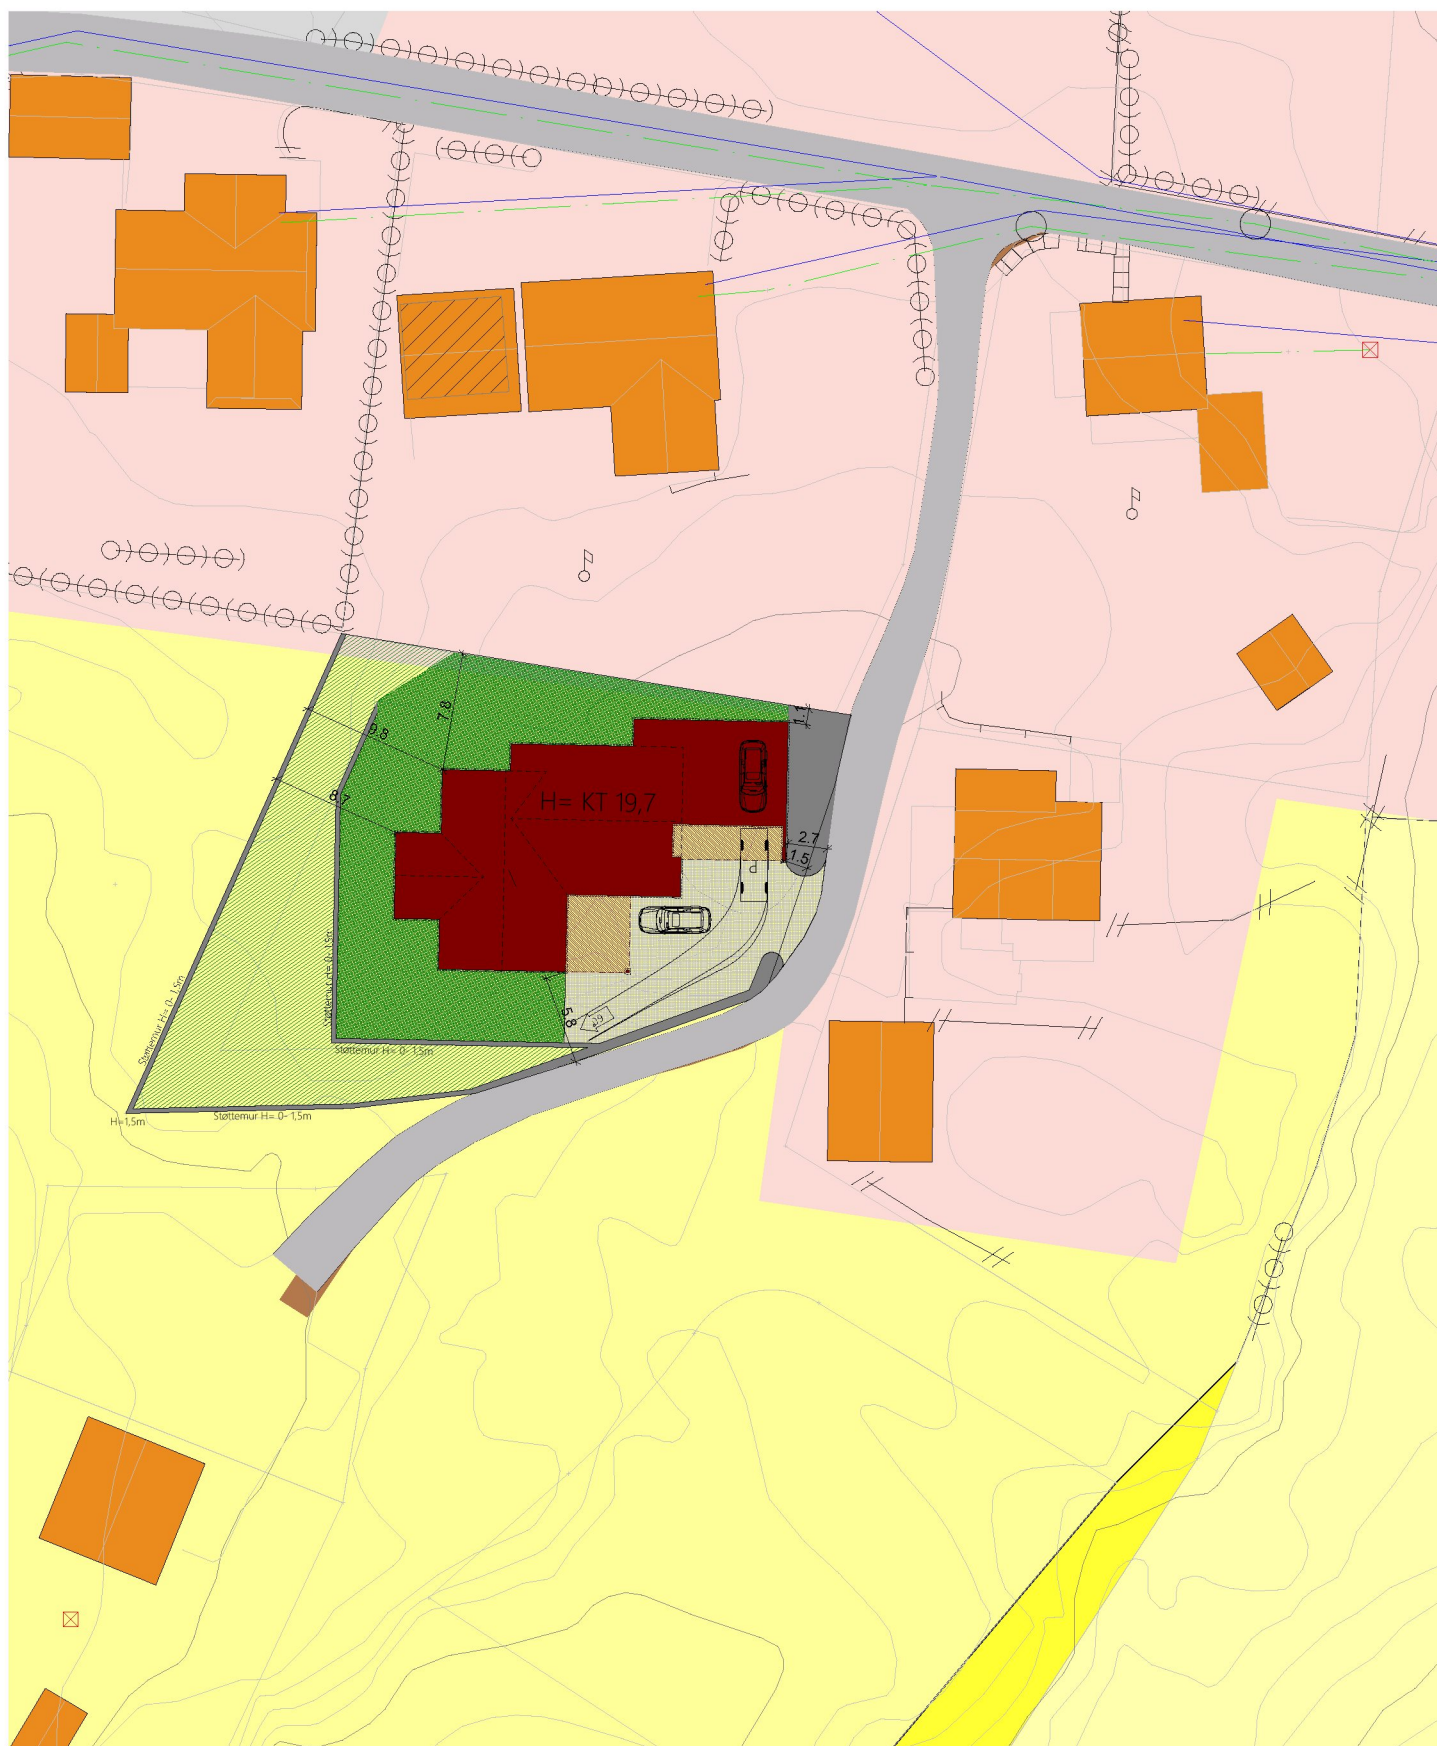

1 30.08.2022 Olav Justert støttemur

 DATA DESIGN SYSTEM
A NEMECOR-HIGH-BUILDING

Kvala Arkitekter

Tiltakshaver: **Hemnes**

Byggeplass: **Mannes**

Kommune: **Karmøy**

Gnr: **11** Bnr: **375** Mål: **1 : 500**

Situasjonsplan

Dato: **25.08.2022**

Tegn: **Olav**

Prosjekt: **850622**

Tegn.nr: **520**

© Tegningen er beskyttet i.h.t. lov om opphavsrett.