


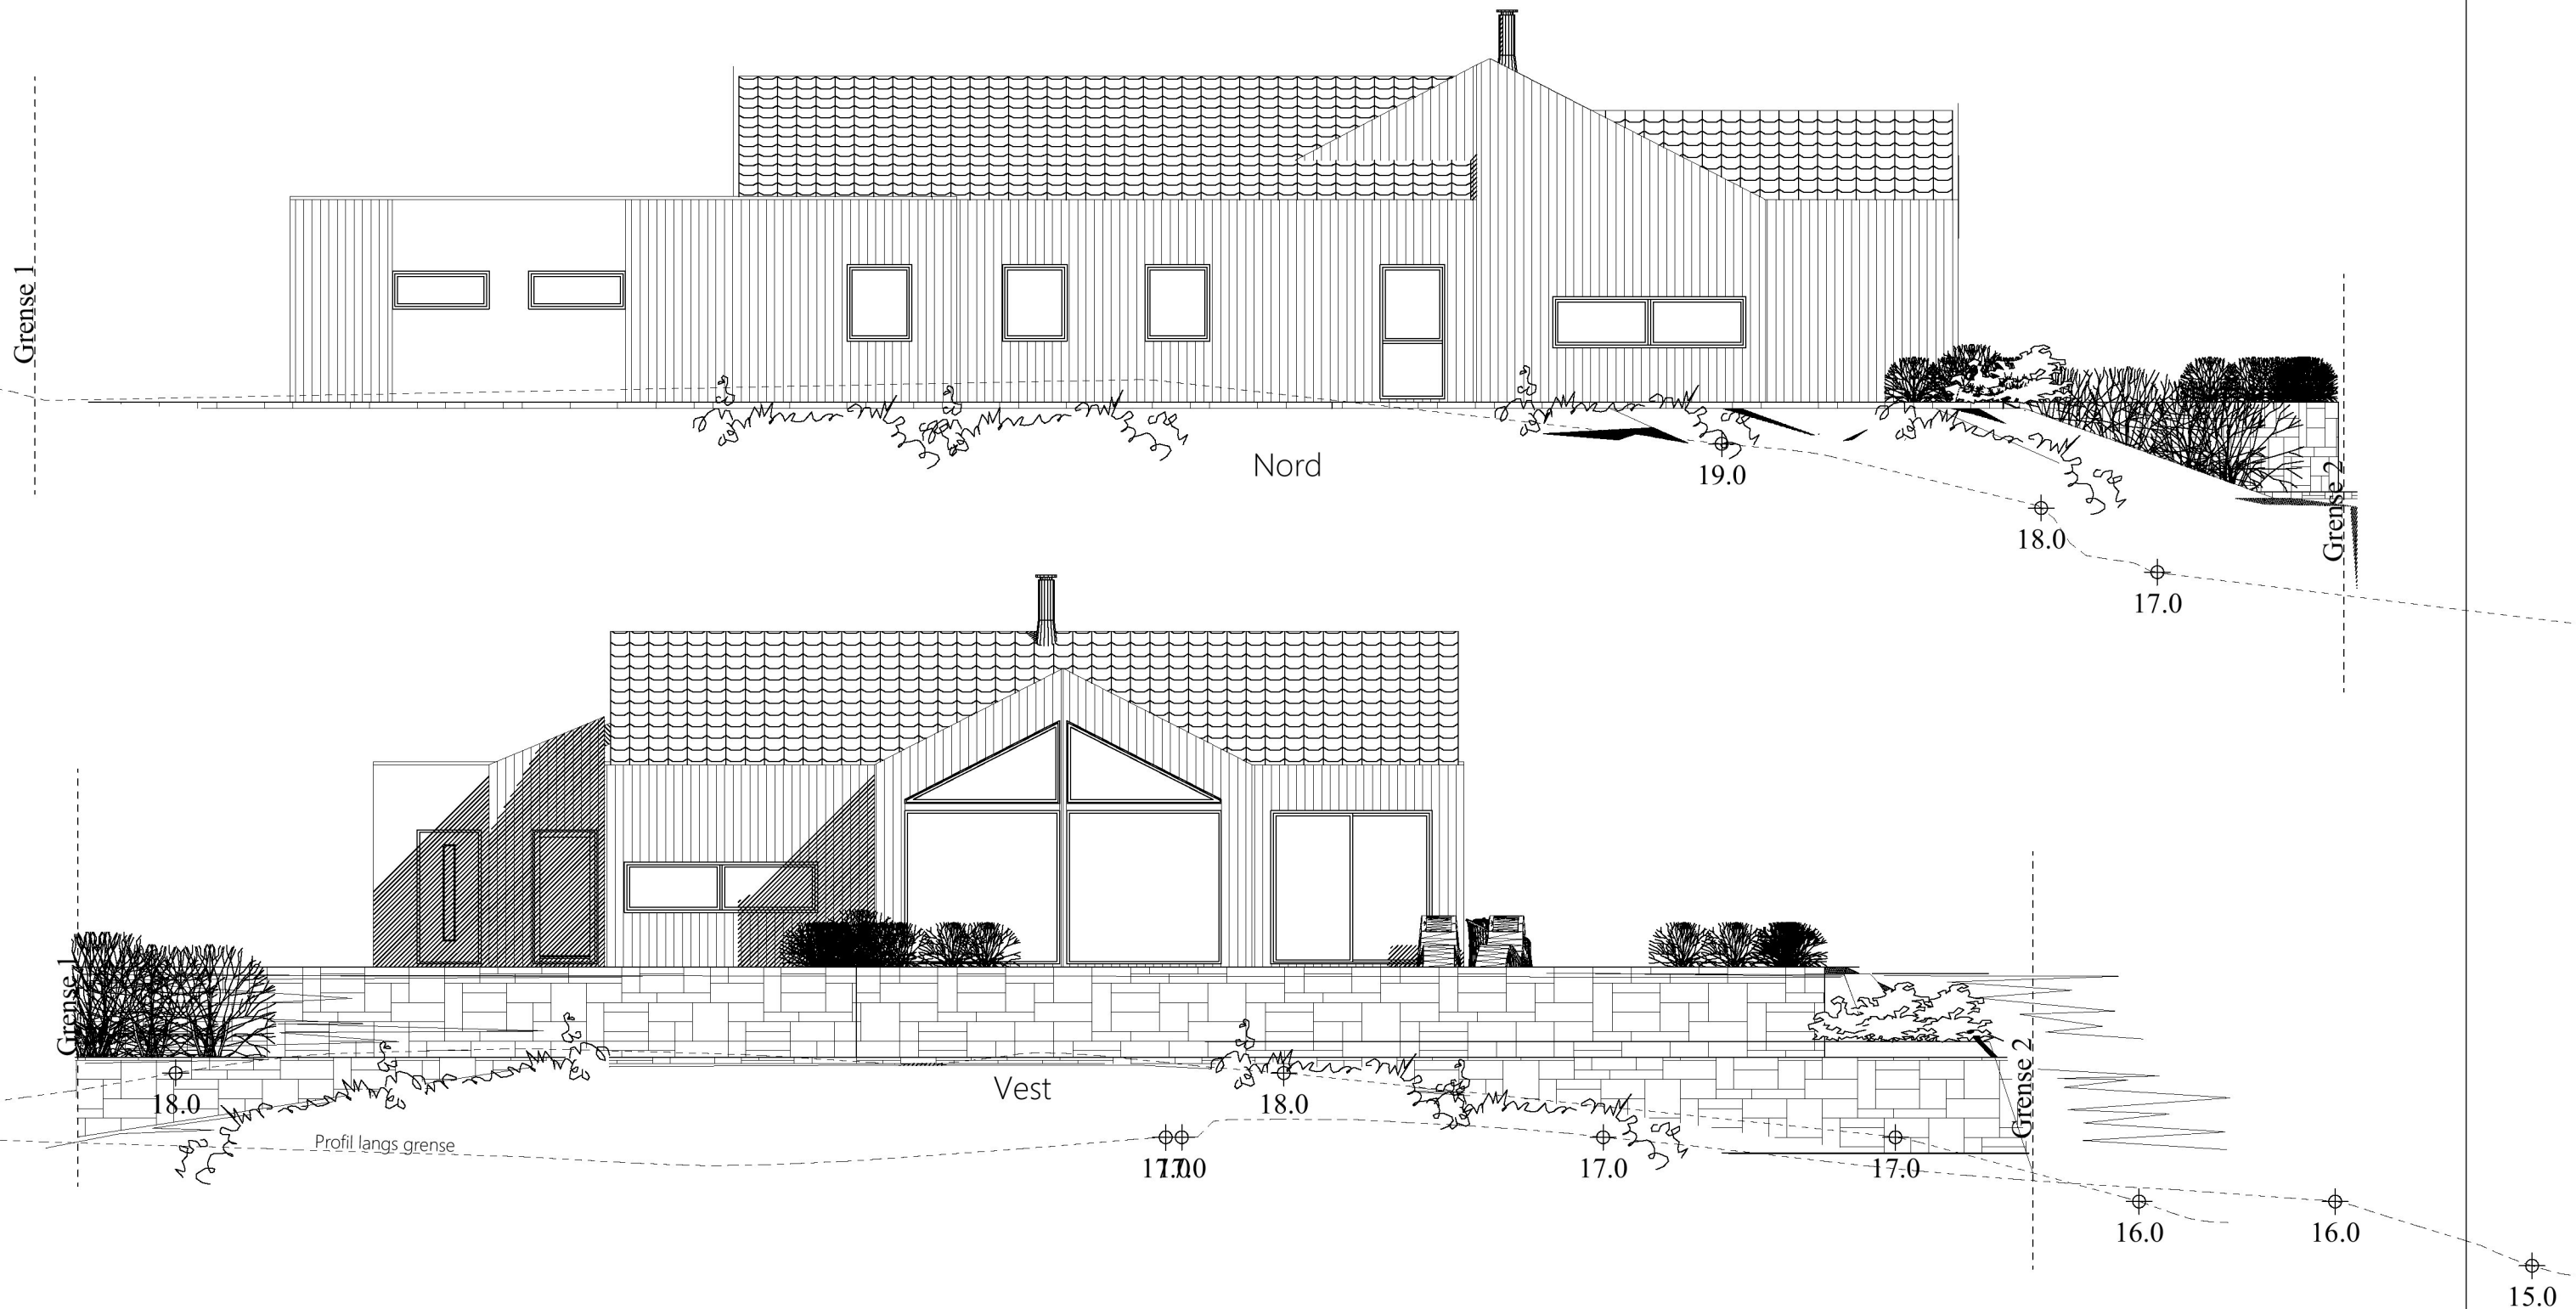

1 30.08.2022 Olav Justert terreng

DATA DESIGN SYSTEM

Kvala Arkitekter	Tiltakshaver:	Hemnes	Dato:	25.08.2022
	Byggeplass:	Mannes	Tegn:	Inga
	Kommune:	Karmøy	Prosjekt:	850622
	Gnr: 11	Bnr: 375	Mål: 1 : 100	Tegn.nr: 507
	Fasade 3 og 4		© Tegningen er beskyttet i.h.t. lov om opphavsrett.	