


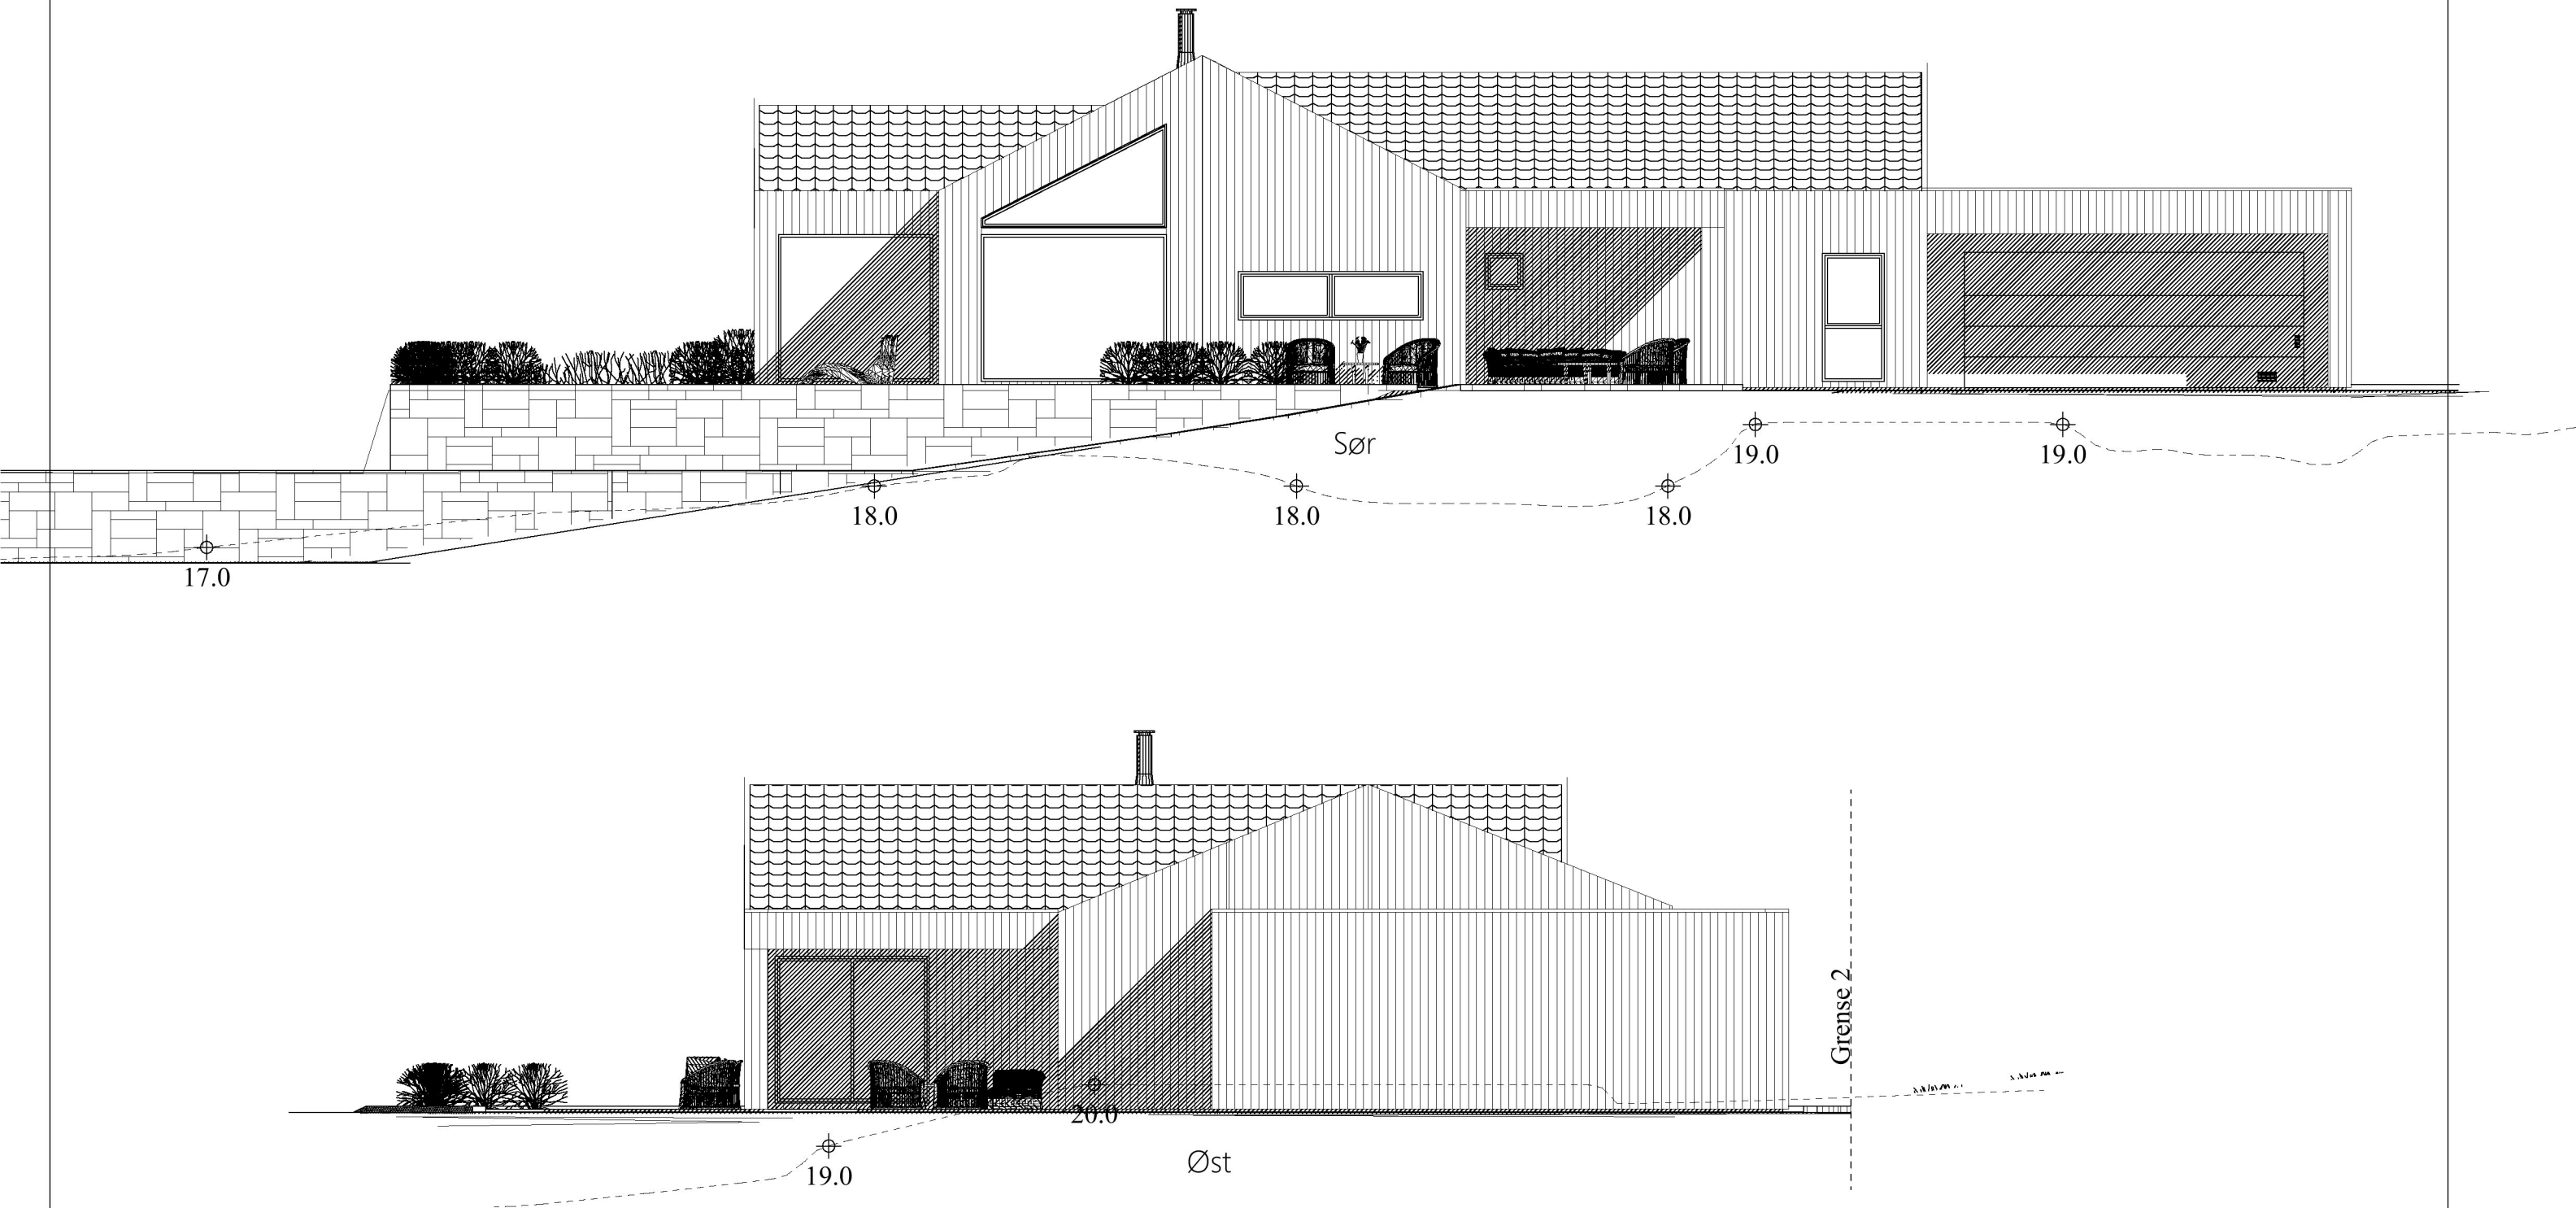

Kvala Arkitekter

Tiltakshaver: **Hemnes**

Byggeplass: **Mannes**

Kommune: **Karmøy**

Gnr: **11** Bnr: **375** Mål: **1 : 100**

Fasade 1 og 2

DATA DESIGN SYSTEM

Dato: **25.08.2022**

Tegn: **Inga**

Prosjekt: **850622**

Tegn.nr: **506**

© Tegningen er beskyttet i.h.t. lov om opphavsrett.